



68. Änderung des Flächennutzungsplans der Stadt Delbrück

Bestand

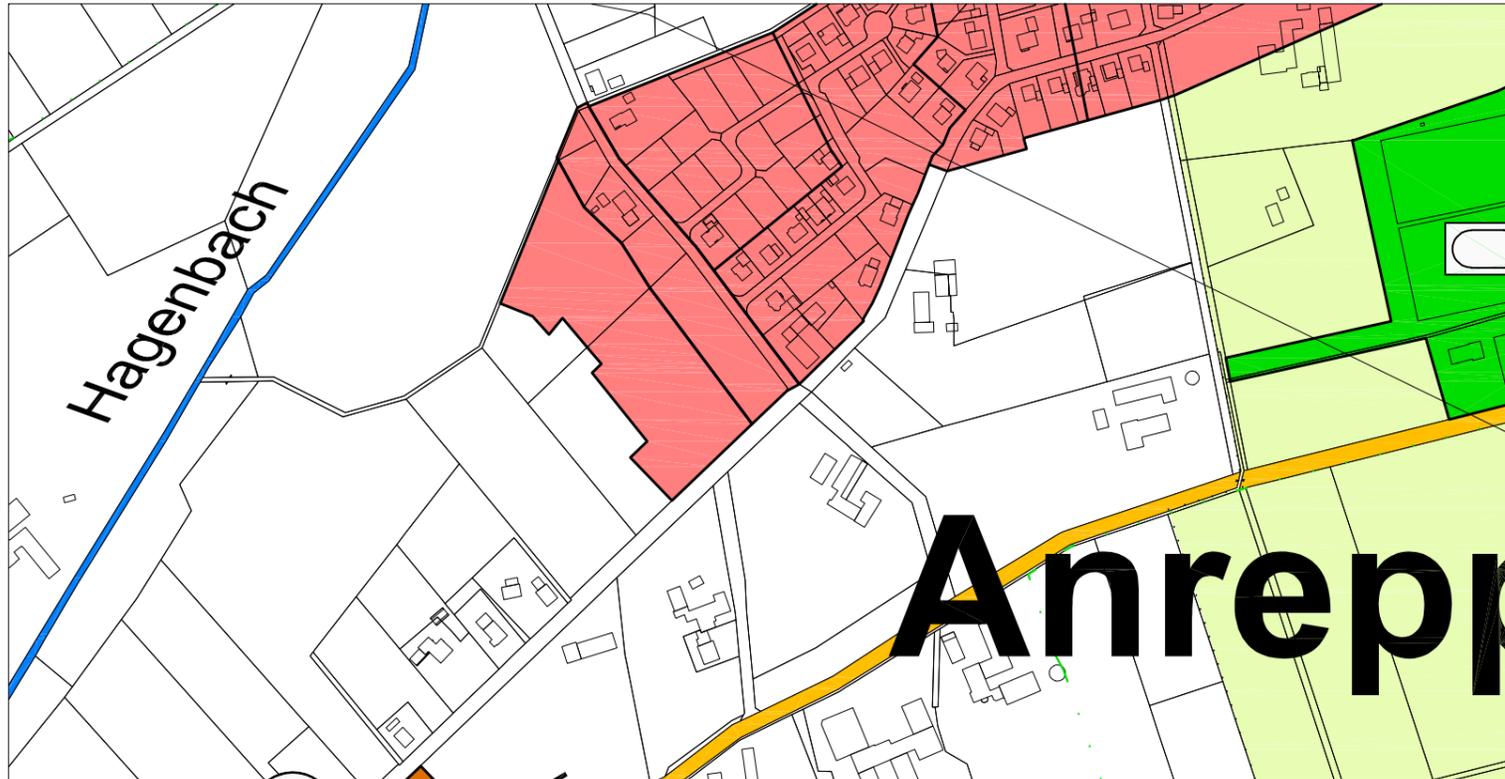

Planung

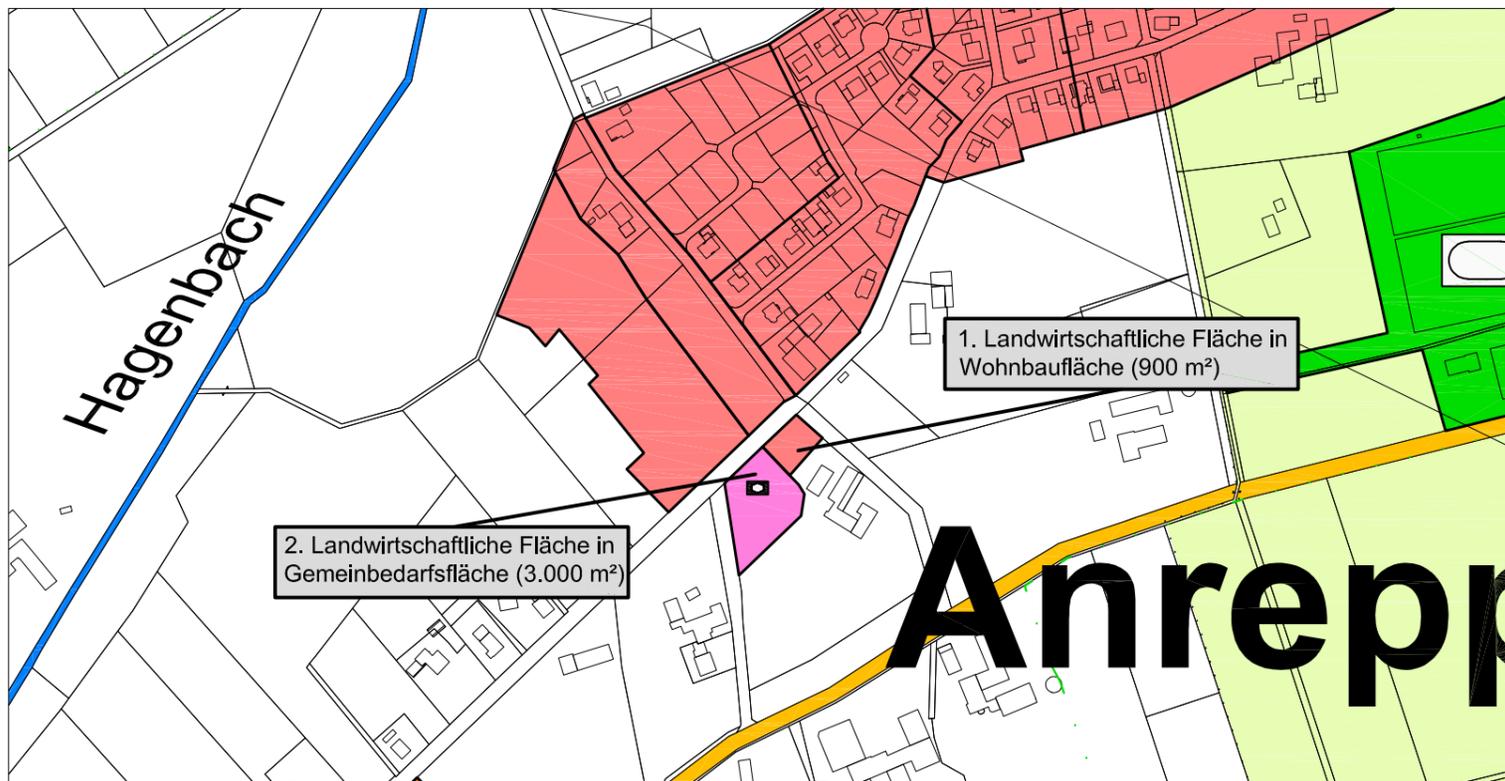

Änderungsbeschluss	Beteiligung der Öffentlichkeit
<p>Dieser Plan ist gem. §§ 1 (8) und 6 (6) BauGB durch Beschluss des Haupt-, Finanz- und Wirtschaftsförderungsausschusses der Stadt Delbrück (coronabedingt anstelle des Rates) vom <u>29.04.2021</u> geändert worden.</p> <p>Der Änderungsbeschluss wurde am <u>03.05.2021</u> ortsüblich bekannt gemacht.</p> <p>Delbrück, <u>04.05.2021</u> gez. Peitz (Bürgermeister)</p>	<p>Gemäß § 3 (1) BauGB erfolgte die öffentliche Darlegung und Anhörung über die allgemeinen Ziele und Zwecke der Planung vom <u>21.05.2021</u> bis <u>21.06.2021</u>.</p> <p>Die Beteiligung der Öffentlichkeit wurde am <u>03.05.2021</u> ortsüblich bekannt gemacht.</p> <p>Delbrück, <u>22.06.2021</u> gez. Peitz (Bürgermeister)</p>
Offenlegung	Feststellungsbeschluss
<p>Dieser Plan hat mit der Begründung und den wesentlichen, bereits vorliegenden umweltbezogenen Stellungnahmen gem. § 3 (2) BauGB in der Zeit vom <u>21.02.2022</u> bis <u>22.03.2022</u> und vom <u>10.08.2022</u> bis <u>24.08.2022</u> einschließlich öffentlich ausgelegt.</p> <p>Die Auslegung wurde am <u>11.02.2022</u> und am <u>12.07.2022</u> bekannt gemacht.</p> <p>Delbrück, <u>25.08.2022</u> gez. Peitz (Bürgermeister)</p>	<p>Die Änderung wurde gem. § 6 (6) und § 1 (8) BauGB vom Rat der Stadt Delbrück am <u>29.09.2022</u> beschlossen.</p> <p>Delbrück, <u>30.09.2022</u> gez. Peitz (Bürgermeister)</p>
Genehmigung	Bekanntmachung
<p>Diese Änderung ist gem. § 6 BauGB mit Verfügung vom <u>25.11.2022</u> genehmigt worden.</p> <p>Detmold, <u>25.11.2022</u> i. A. (Bezirksregierung)</p>	<p>Gem. § 6 (5) BauGB ist die Erteilung der Genehmigung am <u>01.12.2022</u> ortsüblich bekannt gemacht worden.</p> <p>Delbrück, <u>01.12.2022</u> gez. Peitz (Bürgermeister)</p>
Entwurfsbearbeitung	Angefertigt
<p>Der Bürgermeister</p> <p>Delbrück, <u>02.03.2021</u> i. A. gez. Hükelheim (Hükelheim)</p>	<p>Der Bürgermeister</p> <p>Delbrück, <u>30.09.2022</u> i. A. gez. Schlichting (Schlichting)</p>
Übereinstimmung	
<p>Die Übereinstimmung mit dem Offenlegungsplan wird bescheinigt.</p> <p>Delbrück, <u>30.09.2022</u> gez. Peitz (Bürgermeister)</p>	



M 1 : 5 000

Stadt Delbrück
Fachbereich VI
Bauen und Planen
derzeit:
Springpatt 3
33129 Delbrück