


# 72. Änderung des Flächennutzungsplans der Stadt Delbrück

## Bestand



## Planung

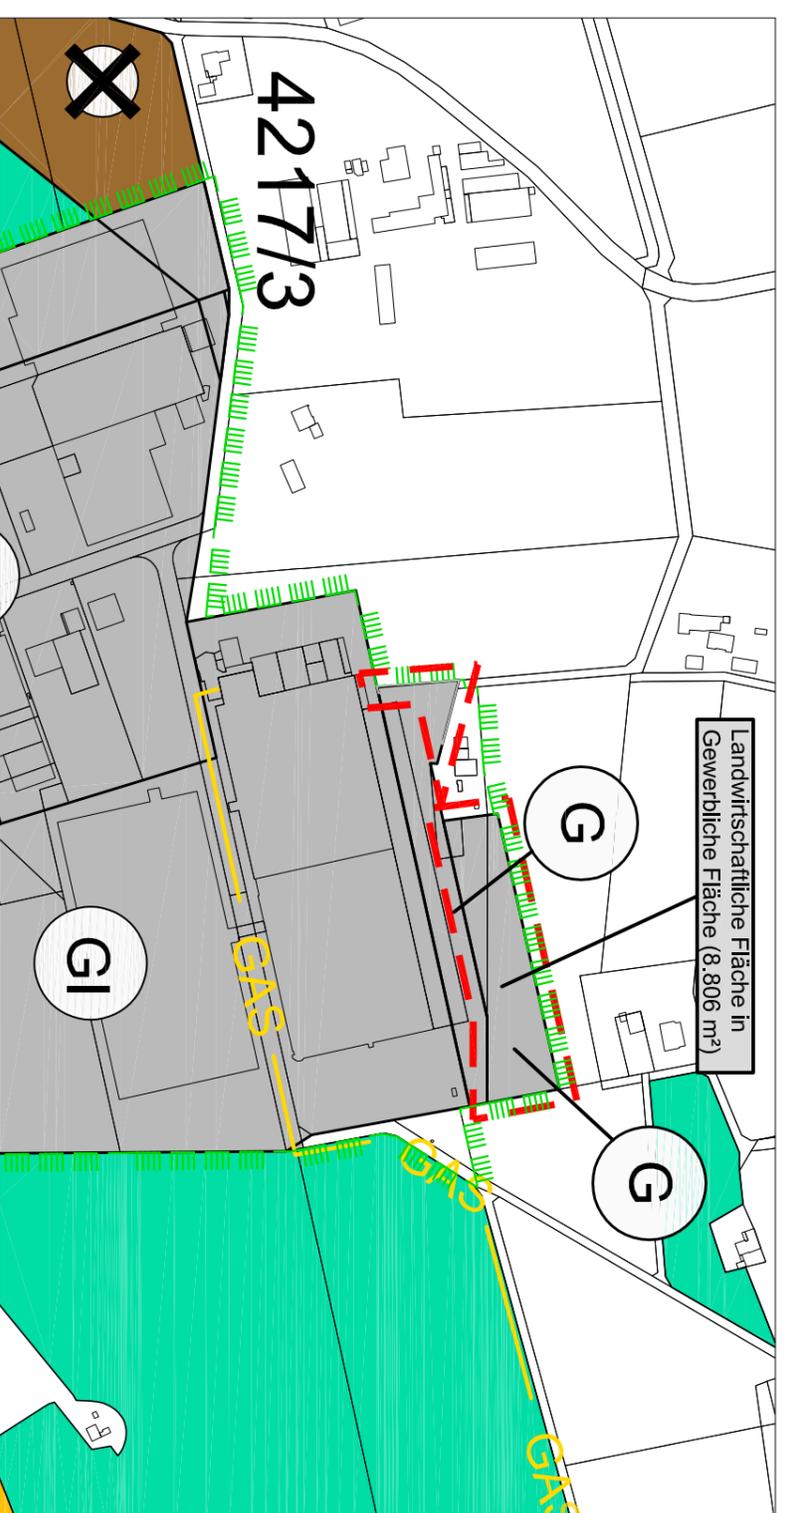

### Änderungsbeschluss

Dieser Plan ist gem. §§ 1 (8) und 6 (6) BauGB durch Beschluss des Rates der Stadt Delbrück vom 16.12.2021 geändert worden.

Der Änderungsbeschluss wurde am 20.12.2021 ortsüblich bekannt gemacht.

Delbrück, 21.12.2021

gez. Peitz  
(Bürgermeister)

### Beteiligung der Öffentlichkeit

Gemäß § 3 (1) BauGB erfolgte die öffentliche Darlegung und Anhörung über die allgemeinen Ziele und Zwecke der Planung vom 17.01.2022 bis 17.02.2022.

Die Beteiligung der Öffentlichkeit wurde am 20.12.2021 ortsüblich bekannt gemacht.

Delbrück, 18.02.2022

gez. Peitz  
(Bürgermeister)

### Offenlegung

Dieser Plan hat mit der Begründung und den wesentlichen, bereits vorliegenden umweltbezogenen Stellungnahmen gem. § 3 (2) BauGB in der Zeit vom 30.01.2023 bis 01.03.2023 einschließlich öffentlich ausliegen. Die Auslegung wurde am 19.01.2023 bekannt gemacht.

Delbrück, 02.03.2023

gez. Peitz  
(Bürgermeister)

### Feststellungsbeschluss

Die Änderung wurde gem. § 6 (6) und § 1 (8) BauGB vom Rat der Stadt Delbrück am 30.03.2023 beschlossen.

Delbrück, 31.03.2023

gez. Peitz  
(Bürgermeister)

### Genehmigung

Diese Änderung ist gem. § 6 BauGB mit Verfügung vom 21.06.2023 genehmigt worden.

Delmold, 21.06.2023

i. A.  
(Bezirksregierung)

### Bekanntmachung

Gem. § 6 (5) BauGB ist die Erteilung der Genehmigung am 29.06.2023 ortsüblich bekannt gemacht worden.

Delbrück, 29.06.2023

gez. Peitz  
(Bürgermeister)

### Entwurfsbearbeitung

Der Bürgermeister

Delbrück, 23.11.2021

i. A. gez. Hückelheim  
(Hückelheim)

### Angefertigt

Der Bürgermeister

Delbrück, 23.11.2021

i. A. gez. Schlichting  
(Schlichting)

### Übereinstimmung

Die Übereinstimmung mit dem Offenlegungsplan wird bescheinigt.

Der Bürgermeister

Delbrück, \_\_\_\_\_

i. A.  
(Hückelheim)



M 1 : 5 000

Stadt Delbrück  
Fachbereich VI  
Bauen und Planen  
derzeit:  
Springpatt 3  
33129 Delbrück