

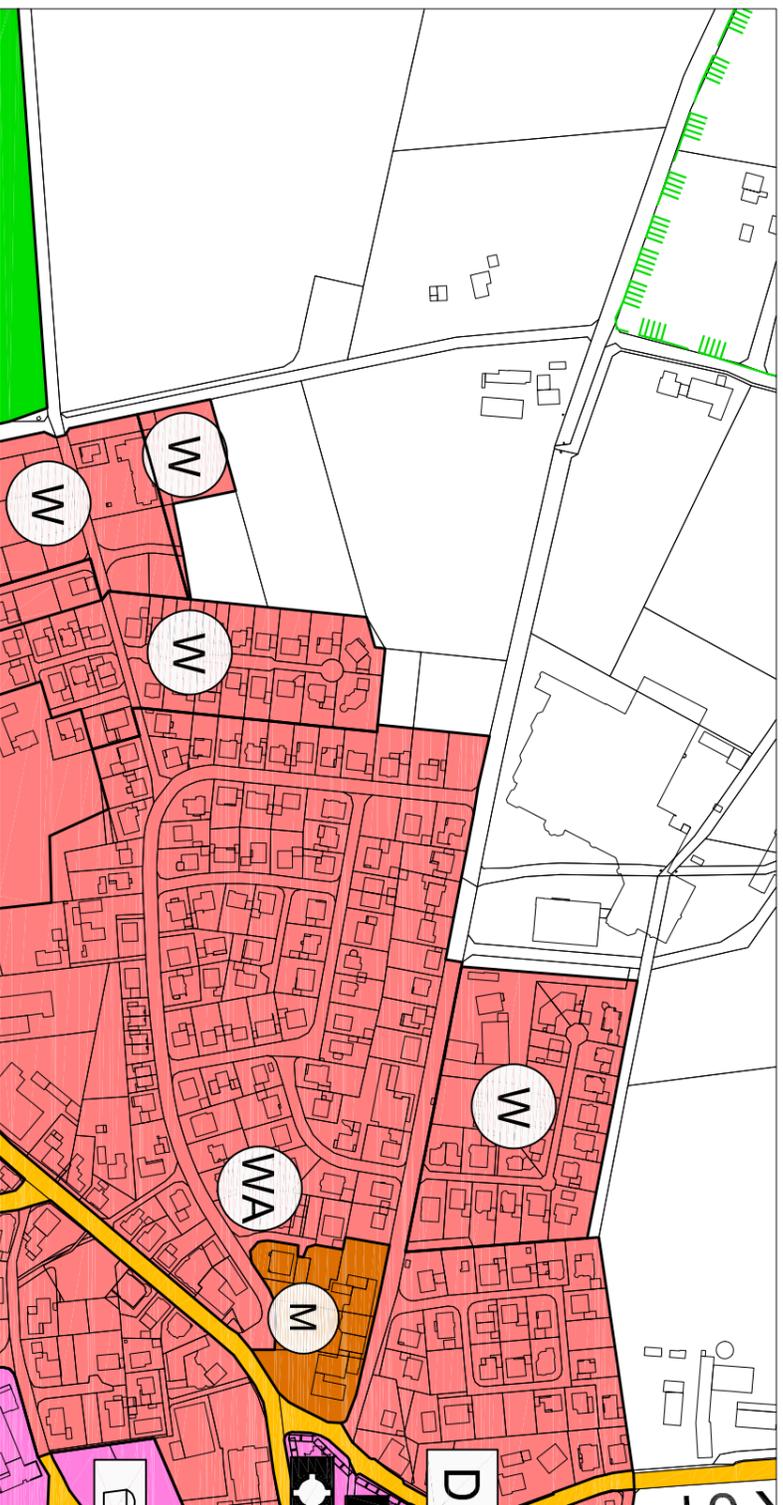


66. Änderung des Flächennutzungsplans der Stadt Delbrück

Bestand

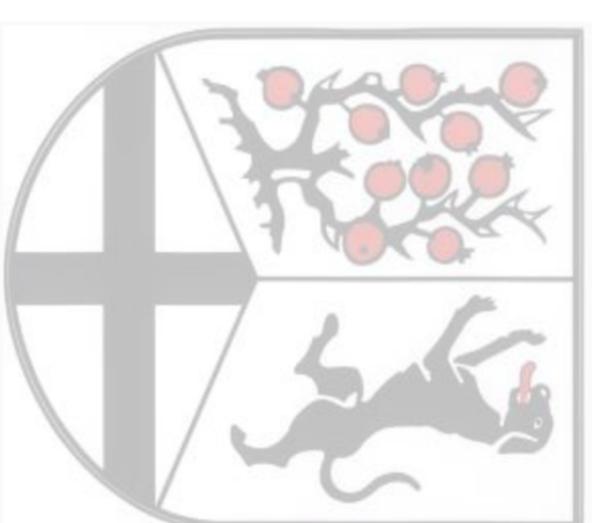


Planung

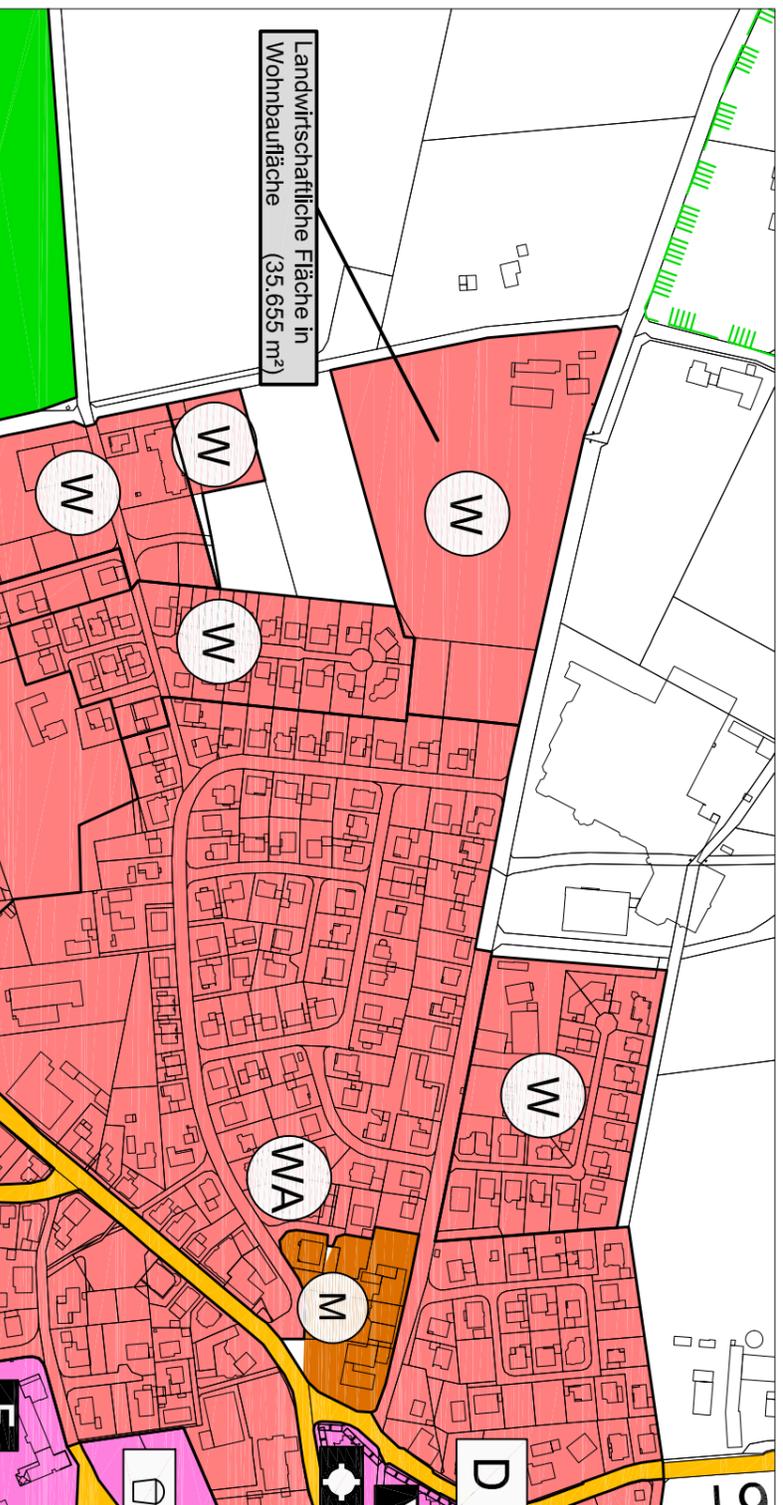

Änderungsbeschluss	Beteiligung der Öffentlichkeit
Dieser Plan ist gem. §§ 1 (8) und 6 (6) BauGB durch Beschluss des Rates der Stadt Delbrück vom 15.12.2020 geändert worden. Der Änderungsbeschluss wurde am 17.12.2020 ortsüblich bekannt gemacht. Delbrück, 18.12.2020 gez. Peitz (Bürgermeister)	Gemäß § 3 (1) BauGB erfolgte die öffentliche Darlegung und Anhörung über die allgemeinen Ziele und Zwecke der Planung vom 16.02.2021 bis 17.03.2021. Die Beteiligung der Öffentlichkeit wurde am 08.02.2021 ortsüblich bekannt gemacht. Delbrück, 18.03.2021 gez. Peitz (Bürgermeister)
Offenlegung	Feststellungsbeschluss

Dieser Plan hat mit der Begründung und den wesentlichen, bereits vorliegenden umweltbezogenen Stellungnahmen gem. § 3 (2) BauGB in der Zeit vom 04.08.2023 bis 04.09.2023 einschließlich öffentlich ausgelegen.
Die Auslegung wurde am 02.08.2023 bekannt gemacht.
Delbrück, 05.09.2023
gez. Peitz
(Bürgermeister)

Genehmigung	Bekanntmachung
Diese Änderung ist gem. § 6 BauGB mit Vertüfung vom 03.11.2023 genehmigt worden. Detmold, 03.11.2023 i. A. (Bezirksregierung)	Gem. § 6 (5) BauGB ist die Erteilung der Genehmigung am 13.11.2023 ortsüblich bekannt gemacht worden. Delbrück, 13.11.2023 gez. Peitz (Bürgermeister)
Entwurfsbearbeitung	Angefertigt
Der Bürgermeister Delbrück, 13.11.2020 i. A. gez. Hückelheim (Hückelheim)	Der Bürgermeister Delbrück, 13.11.2020 i. A. gez. Schlichting (Schlichting)
Übereinstimmung	
Die Übereinstimmung mit dem Offenlegungsplan wird bescheinigt. Der Bürgermeister Delbrück, _____ i. A. (Hückelheim)	

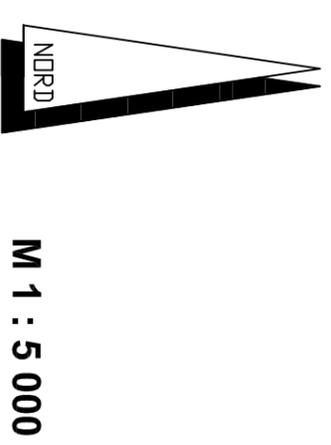

Stadt Delbrück
Fachbereich VI
Bauen und Planen
derzeit:
Springpatt 3
33129 Delbrück