



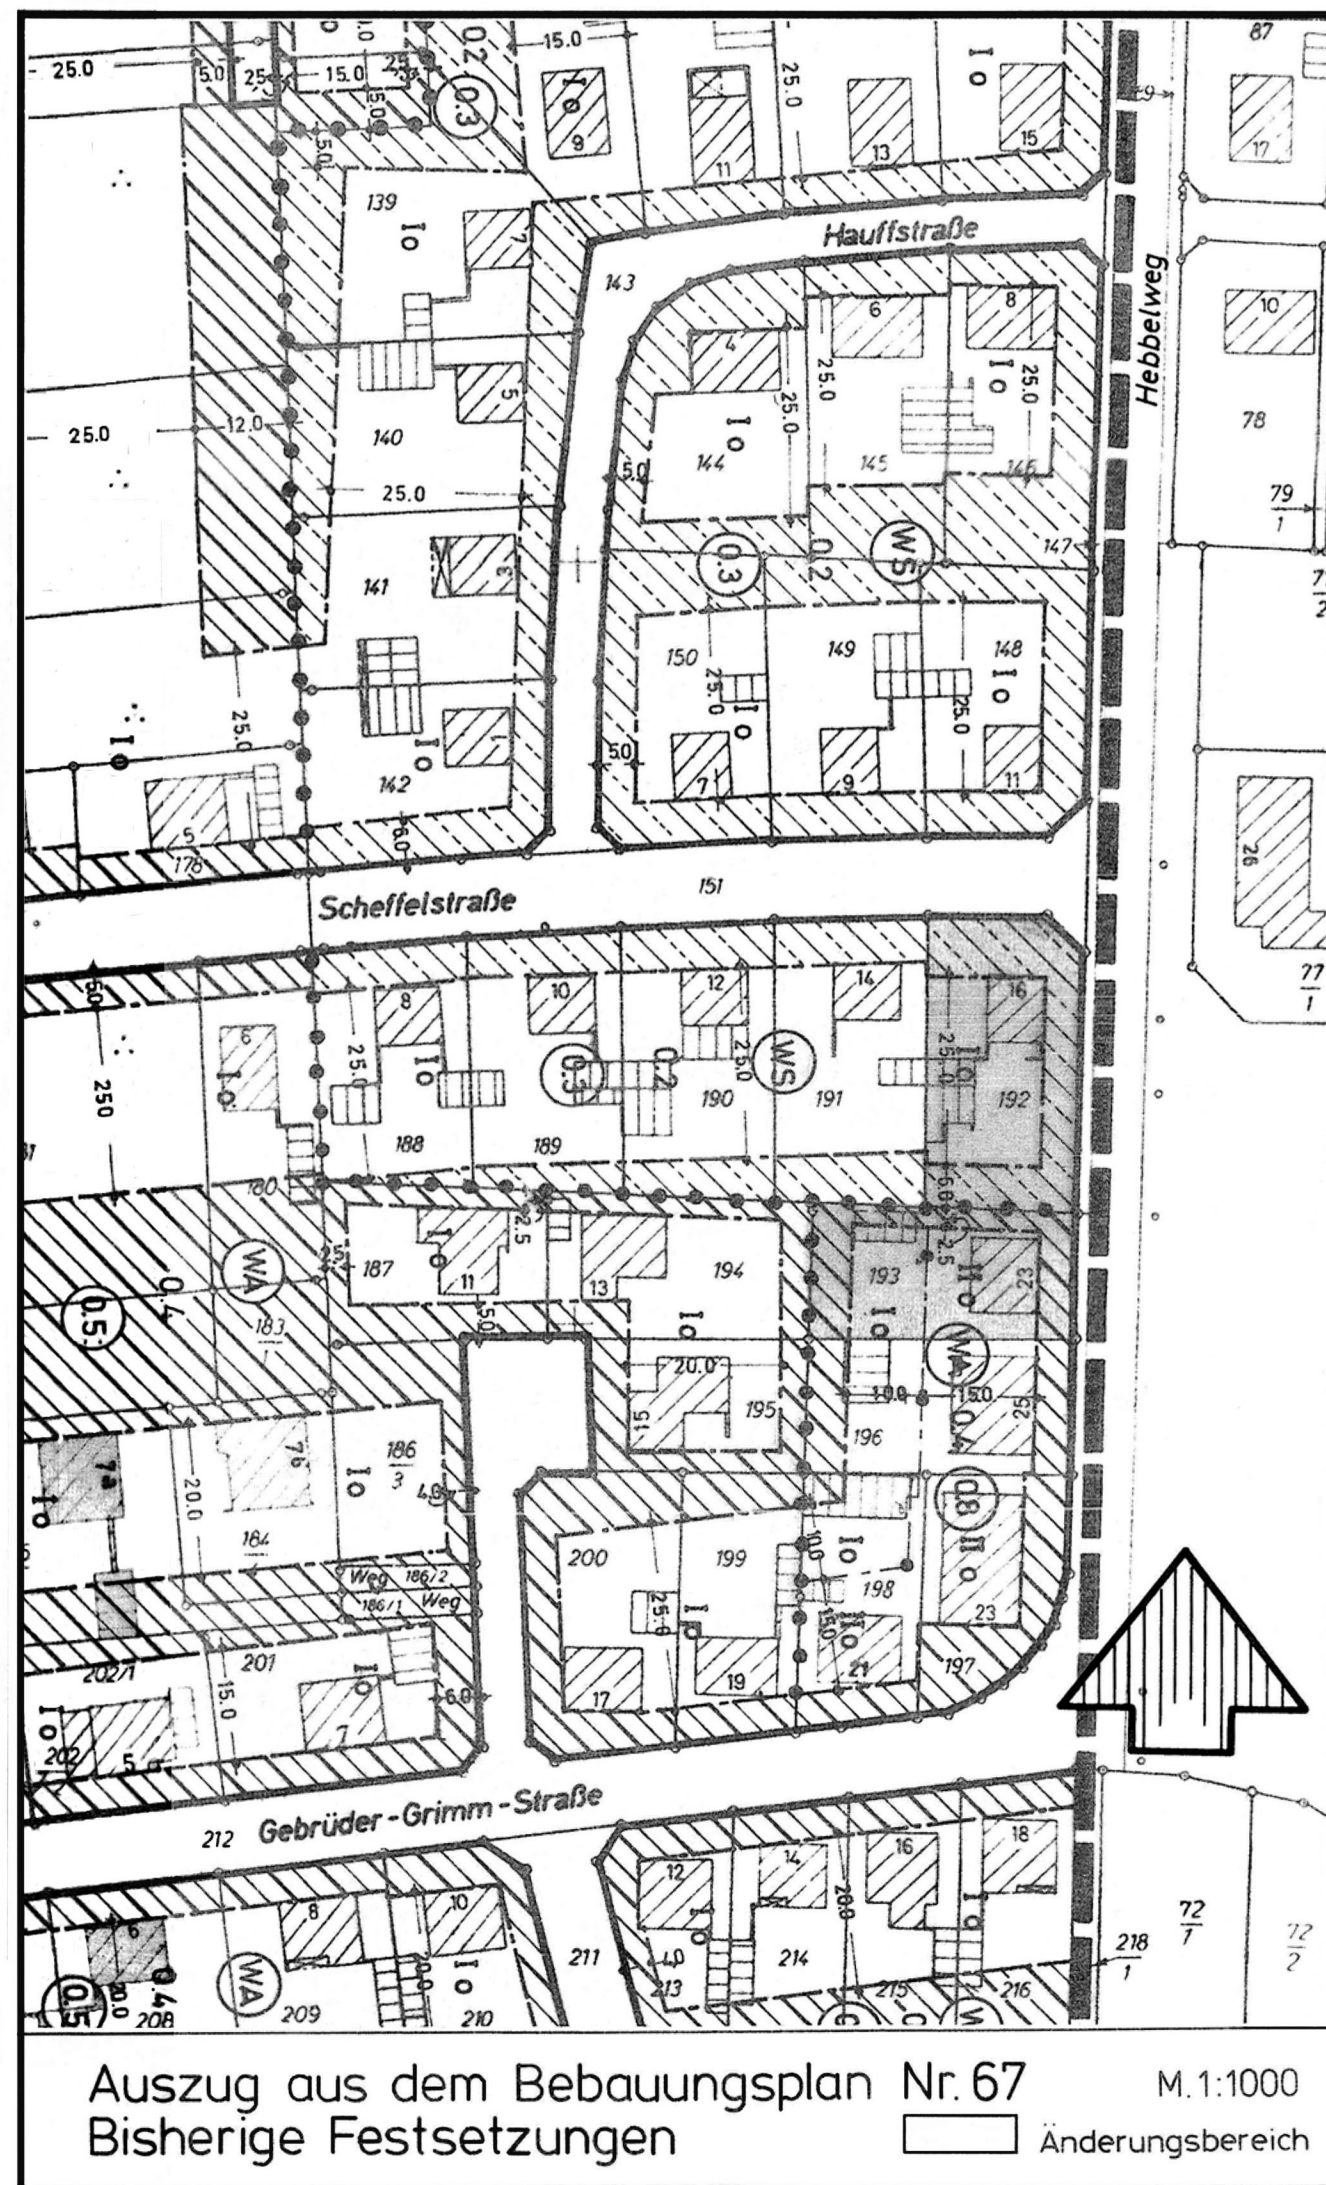

Auszug aus dem Bebauungsplan Nr. 67 M. 1:1000
Bisherige Festsetzungen Anderungsbereich

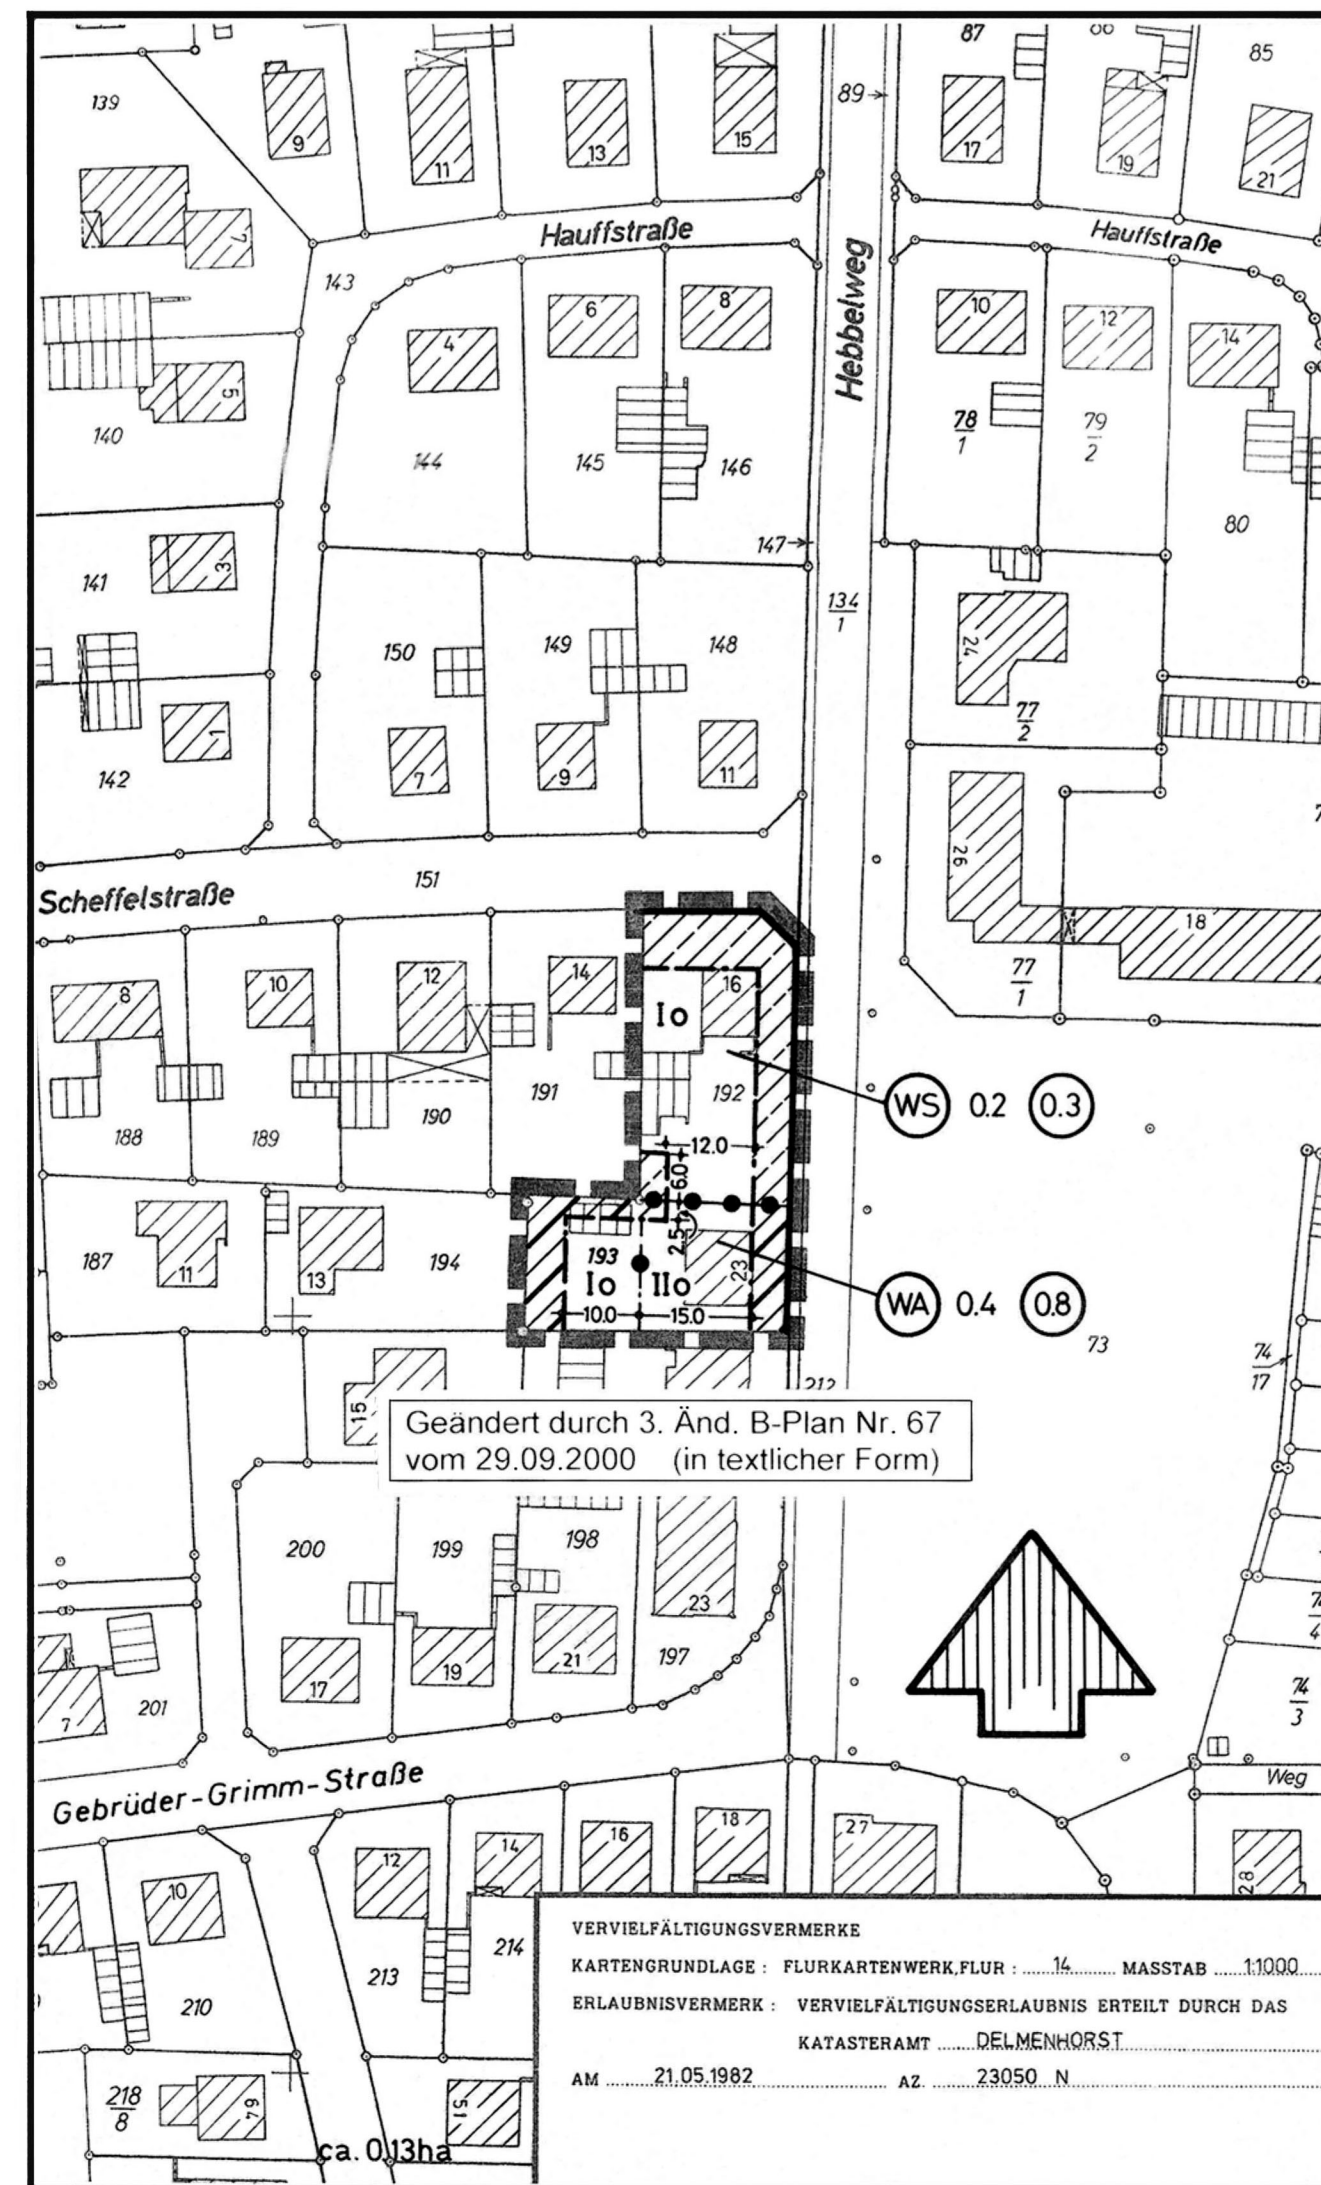

VERVIELFÄLTIGUNGSVERMERKE
KARTENGRUNDLAGE: FLURKARTENWERK, FLUR: 14, MASSTAB: 1:1000
ERLAUBNISVERMERK: VERVIELFÄLTIGUNGSERLAUBNIS ERTEILT DURCH DAS
KATASTERAMT DELMENHORST
AM 21.05.1982 AZ 23050 N

Bebauungsplan Nr. 67

Änderungsplan -Teilabschnitt 2-

mit Änderungen im Bereich der Grundstücke Scheffelstraße Nr. 16 und Hebbelweg Nr. 23 in Delmenhorst.

Maßstab 1 : 1000

Aufgrund des § 1 Abs. 3 und des § 10 des Bundesbaugesetzes (BBauG), sowie des § 40 der Niedersächsischen Gemeindeordnung in den zur Zeit geltenden Fassungen hat der Rat der Stadt Delmenhorst diesen Bebauungsplan Nr. 67, Änderungsplan -Teilabschnitt 2-, bestehend aus der Planzeichnung und den textlichen Festsetzungen als Satzung beschlossen.

Delmenhorst, den 25.8.1982

Stadt Delmenhorst

gez. Jenzok
Oberbürgermeister

Siegel

gez. Dr. Cromme
Oberstadtdirektor

--- Grenze des räumlichen Geltungsbereiches des Änderungsplanes.

Mit der Bekanntmachung dieses Änderungsplanes nach § 12 BBauG treten die Festsetzungen des Bebauungsplanes Nr. 67 im Bereich des Änderungsplanes außer Kraft.

Es gilt die Planzeichenerklärung einschließlich der textlichen Festsetzungen zum Bebauungsplan Nr. 67 vom 2.10.1970

Für die Aufstellung des Planentwurfes:

Delmenhorst, den 8.6.1982

Stadtbaumt:

gez. Oetting

Stadtbaurat

Stadtplanungsamt:

gez. Schäfer

Bauberrat

Der Rat der Stadt hat den Bebauungsplan Nr. 67, Änderungsplan- Teilabschnitt 2 - nach Prüfung der Bedenken und Anregungen in seiner Sitzung am 25.8.1982 als Satzung sowie die Begründung beschlossen.

Delmenhorst, den 13.9.1982

Der Oberstadtdirektor:
Stadtplanungsamt
Im Auftrage

gez. Schäfer
Bauberrat

Siegel

Der Bebauungsplan Nr. 67, Änderungsplan –Teilabschnitt 2- ist gemäß § 12 BauGB am 5.11.1982 im Amtsblatt für den Regierungsbezirk Weser–Ems bekanntgemacht worden.

Der Bebauungsplan Nr. 67, Änderungsplan – Teilabschnitt 2- ist damit am 5.11.1982 rechtsverbindlich geworden.

Delmenhorst, den 22.11.1982

Der Oberstadtdirektor:
Stadtplanungsamt
Im Auftrage

gez. Schäfer
Bauberrat

Siegel

Der Rat der Stadt hat in seiner Sitzung am 25.8.1982 dem Entwurf des Bebauungsplanes Nr. 67, Änderungsplan -Teilabschnitt 2- und der Begründung zugestimmt.

Delmenhorst, den 13.9.1982

Der Oberstadtdirektor:
Stadtplanungsamt
Im Auftrage

gez. Schäfer
Bauberrat

Siegel