


Deckblatt 2

PLANZEICHENERKLÄRUNG

- Baugrenzen
- *-*-* gestrichen

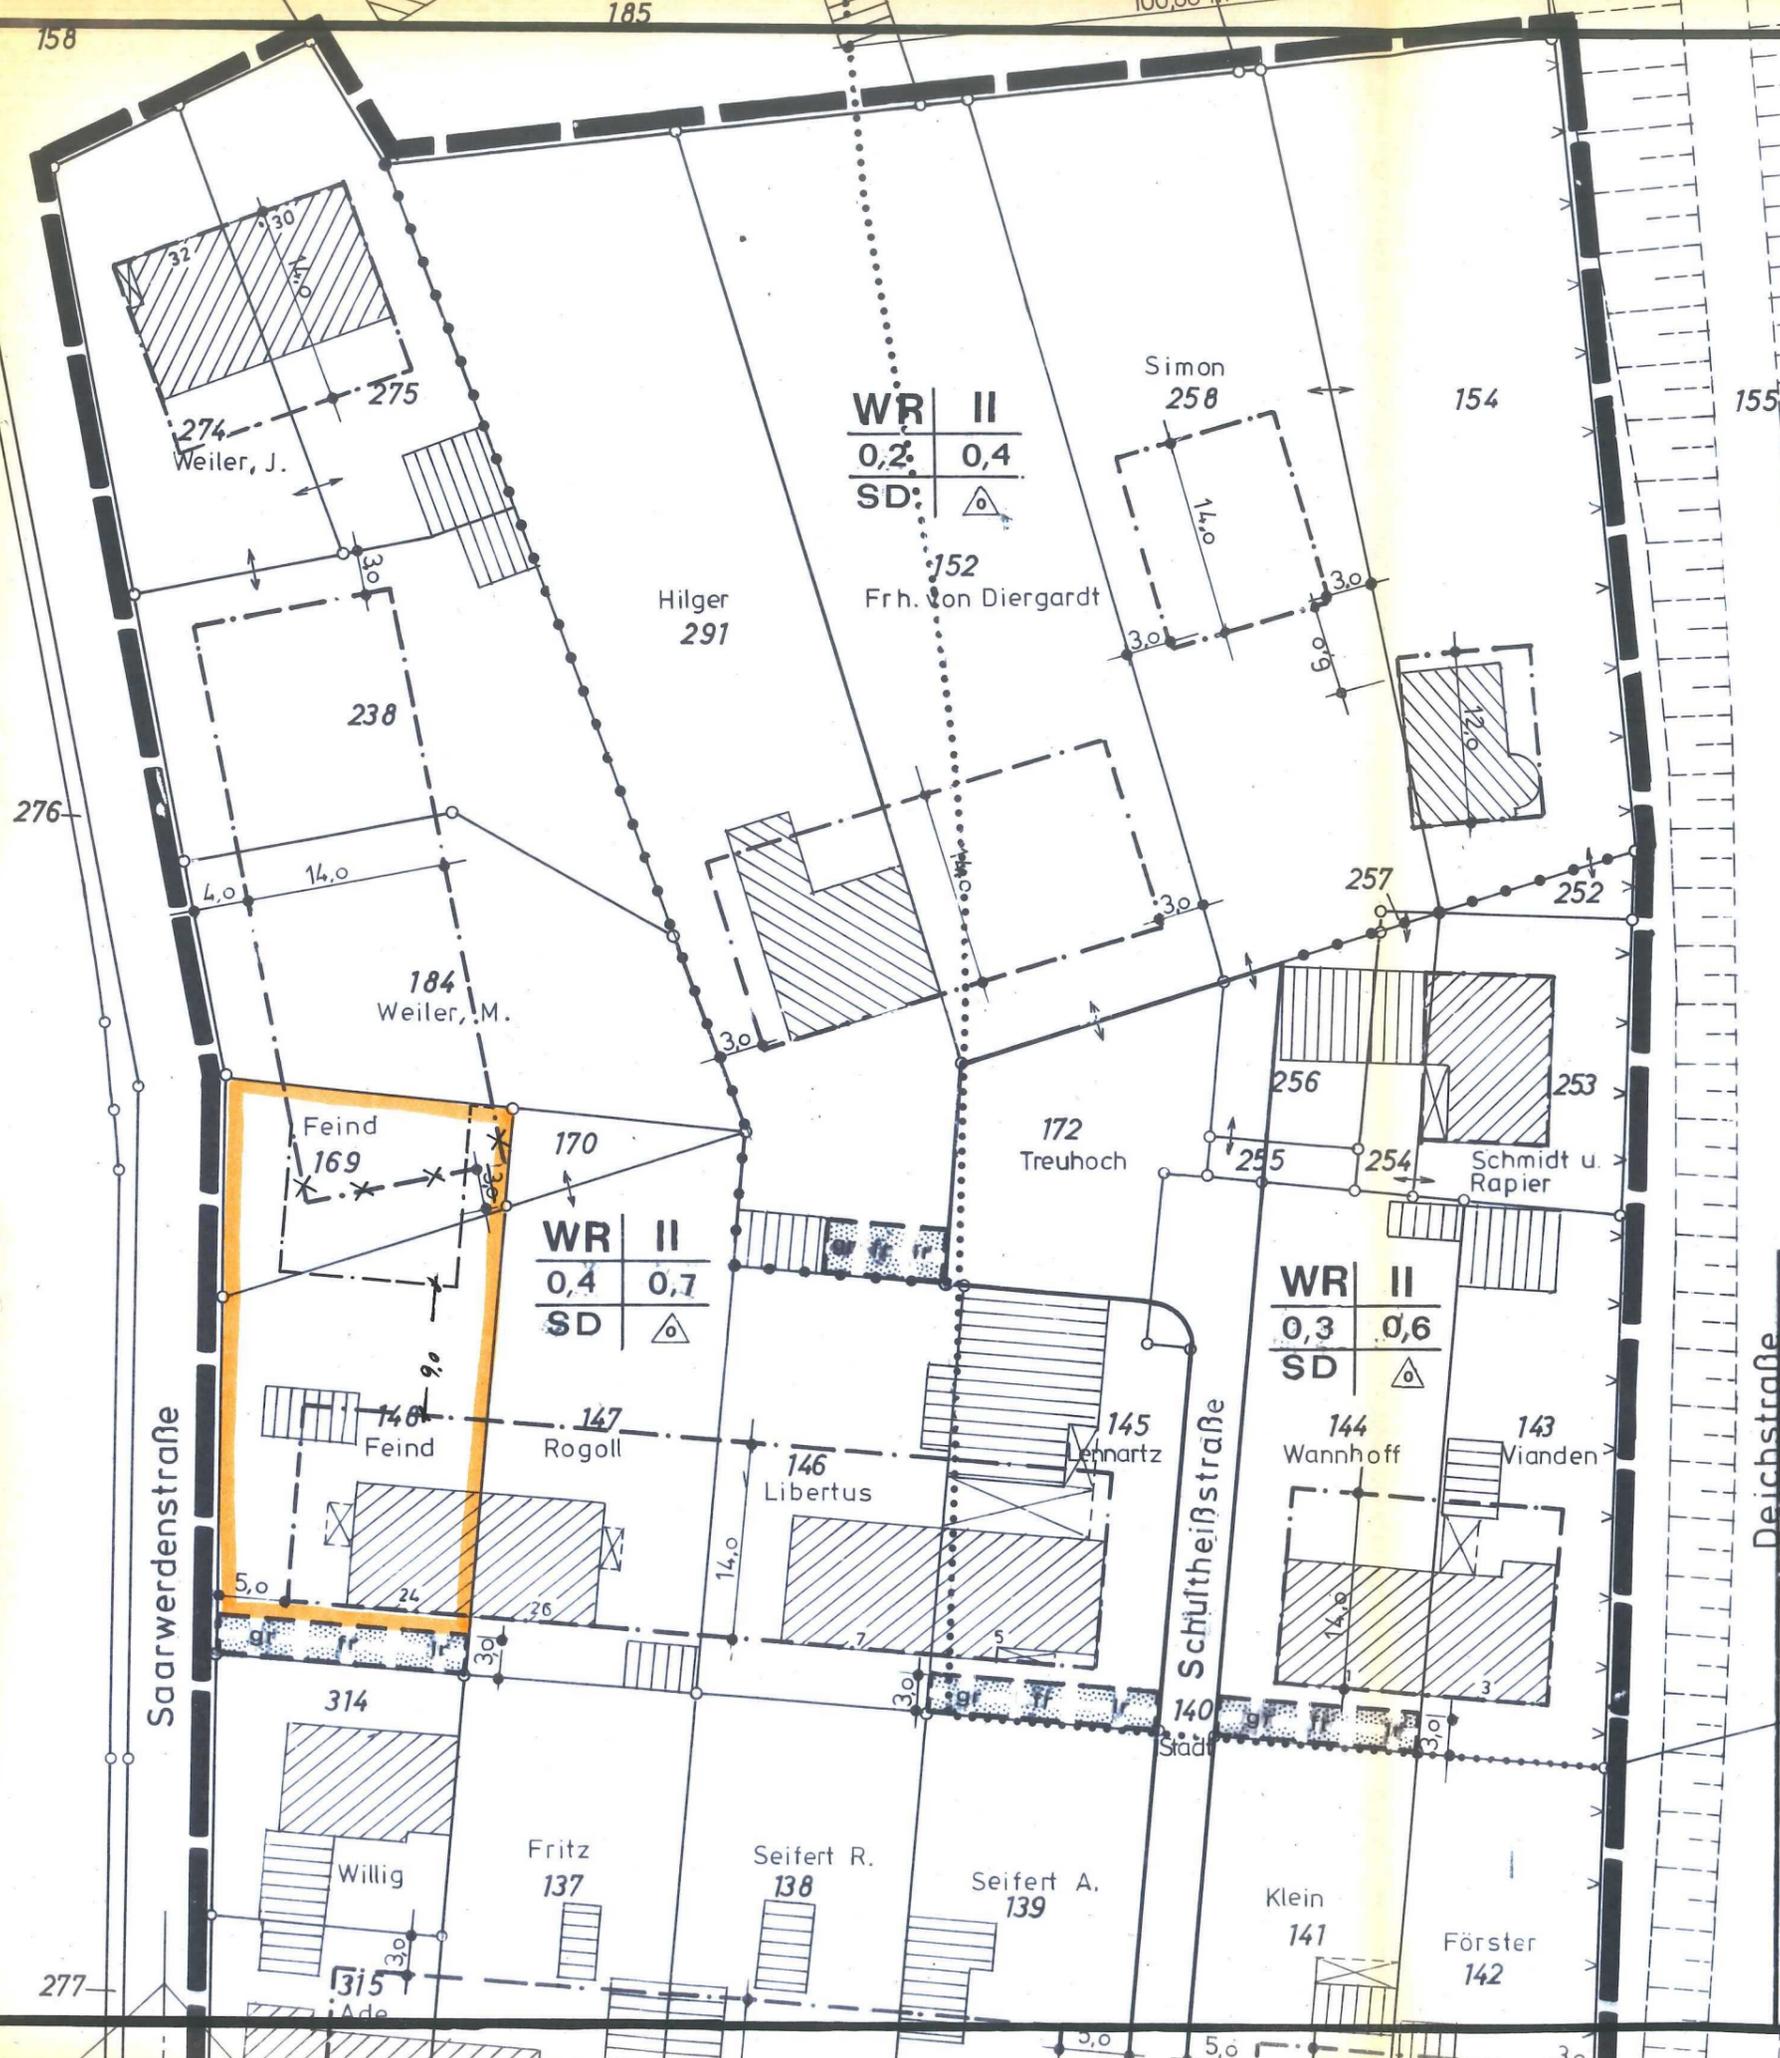

Ausschnitt aus dem Bebauungsplan Nr. 319 „Schultheißstraße“

2. Vereinf. Änderung

Hier: Vereinfachte Änderung
gemäss § 13 BBauG

Es gilt die BauNVO 1977 (BGBl. I, S. 1757)

Rechtkräftig durch Bekanntmachung vom 15. Aug 1995