



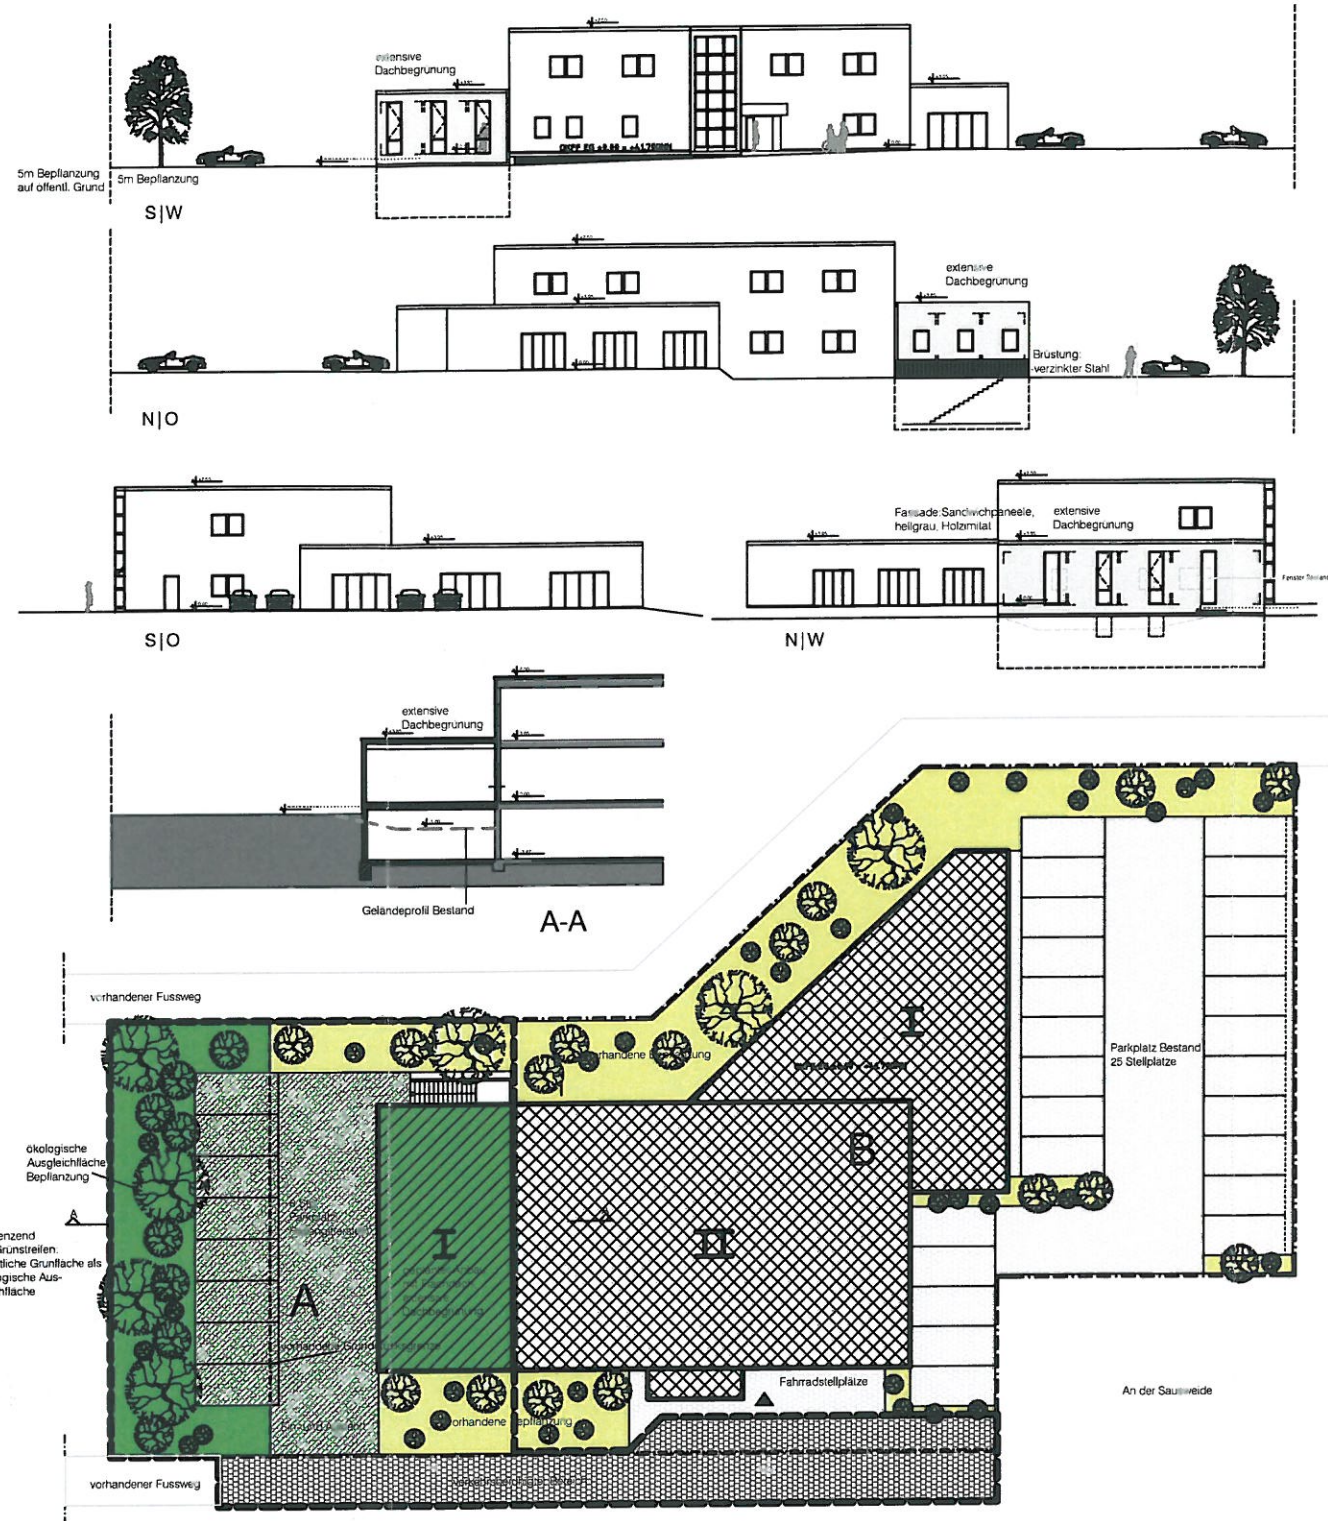

STADT DORMAGEN

VORHABEN- UND ERSCHLIESSUNGSPLAN

"AN DER SAUSWEDE"
 Gilt im Zusammenhang mit dem VORHABENBEZOGENEN B-PLAN 506
(BESCHLEUNIGTES VERFAHREN GEM. §13A BAUGB)
RHEIN - KREIS NEUS
GEMARKUNG : NIEVENHEIM
FLUR : 18
1. AUSFERTIGUNG
M. 1 : 200

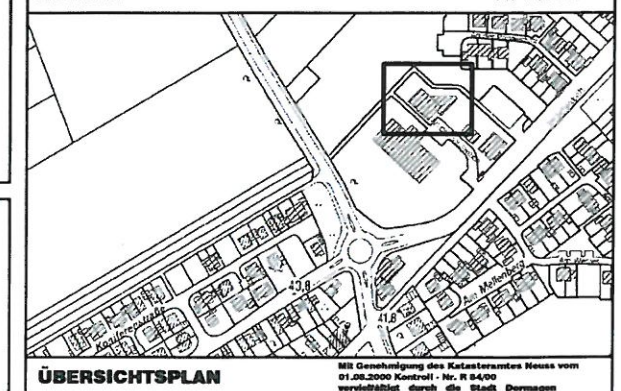

DER BÜRGERMEISTER
FACHBEREICH STÄDTEBAU

Vorhabenträger:

Eric Molkenboer
 Fa. Meditrain

An der Sausweide 6
 41542 Dormagen

Dormagen, den

Vorhaben- und Erschließungsplan erarbeitet durch:

DMV architecten
 Euregiopark 4
 6467 JE Kerkrade
 Niederlande

Dormagen, den

Hochbauplanung erarbeitet durch:





DMV architecten
 Euregiopark 4
 6467 JE Kerkrade
 Niederlande

Dormagen, den

Planstand: 01.07.2011

Maßstab: 1:200

Dormagen, den

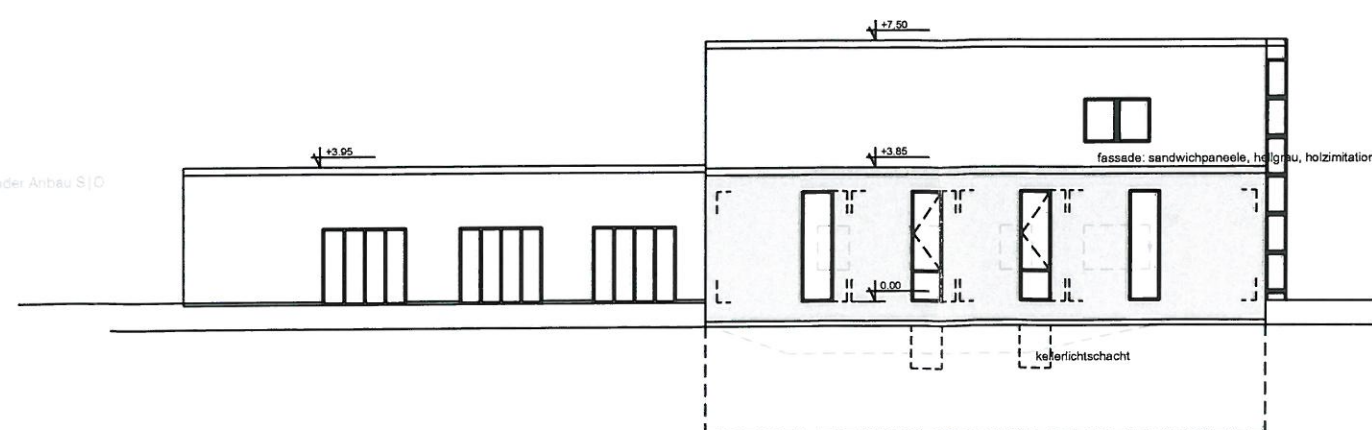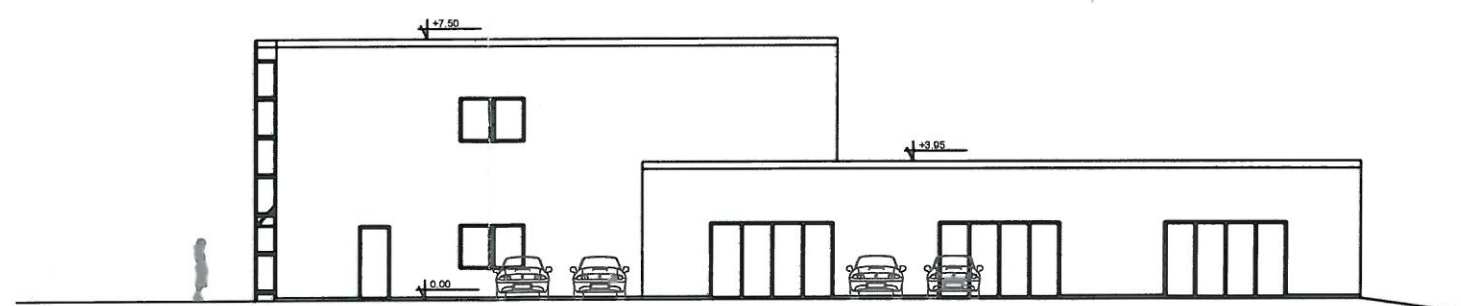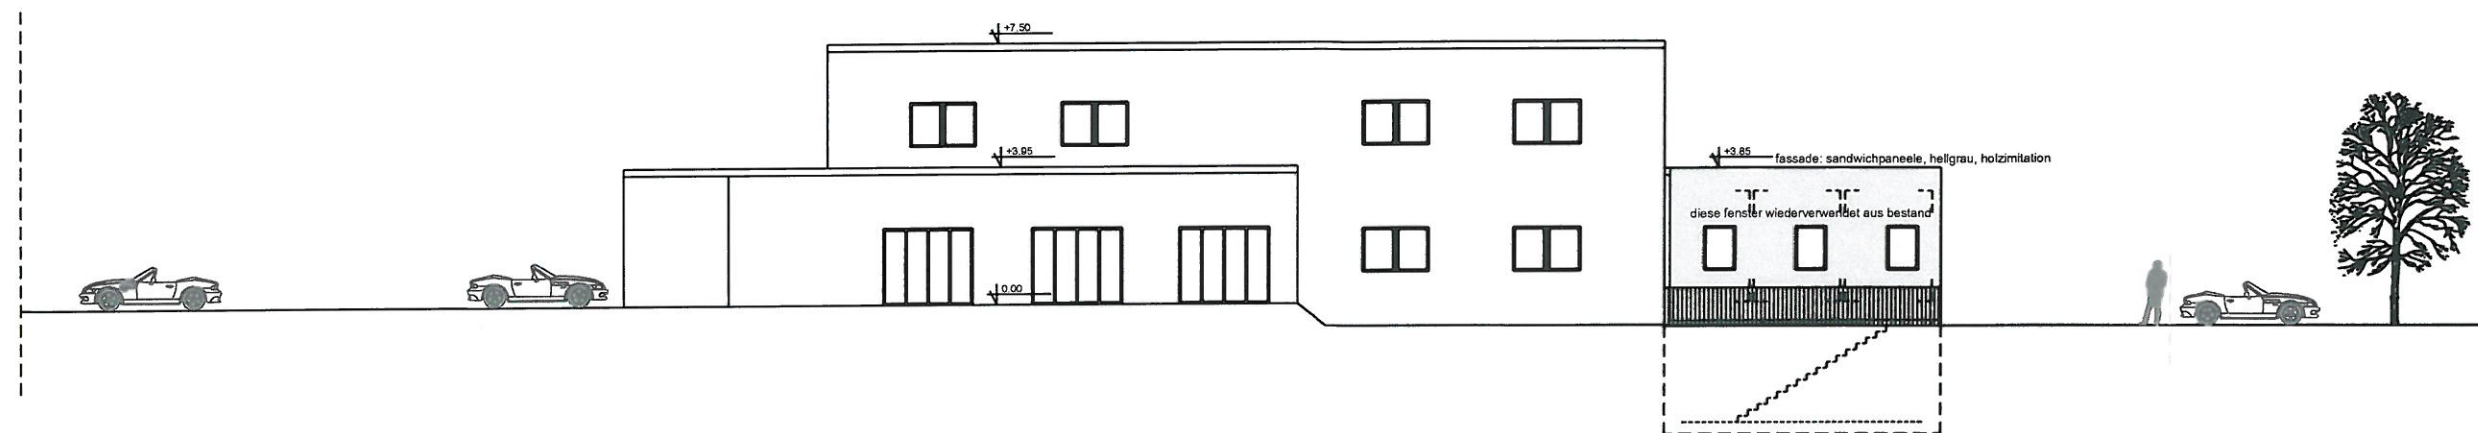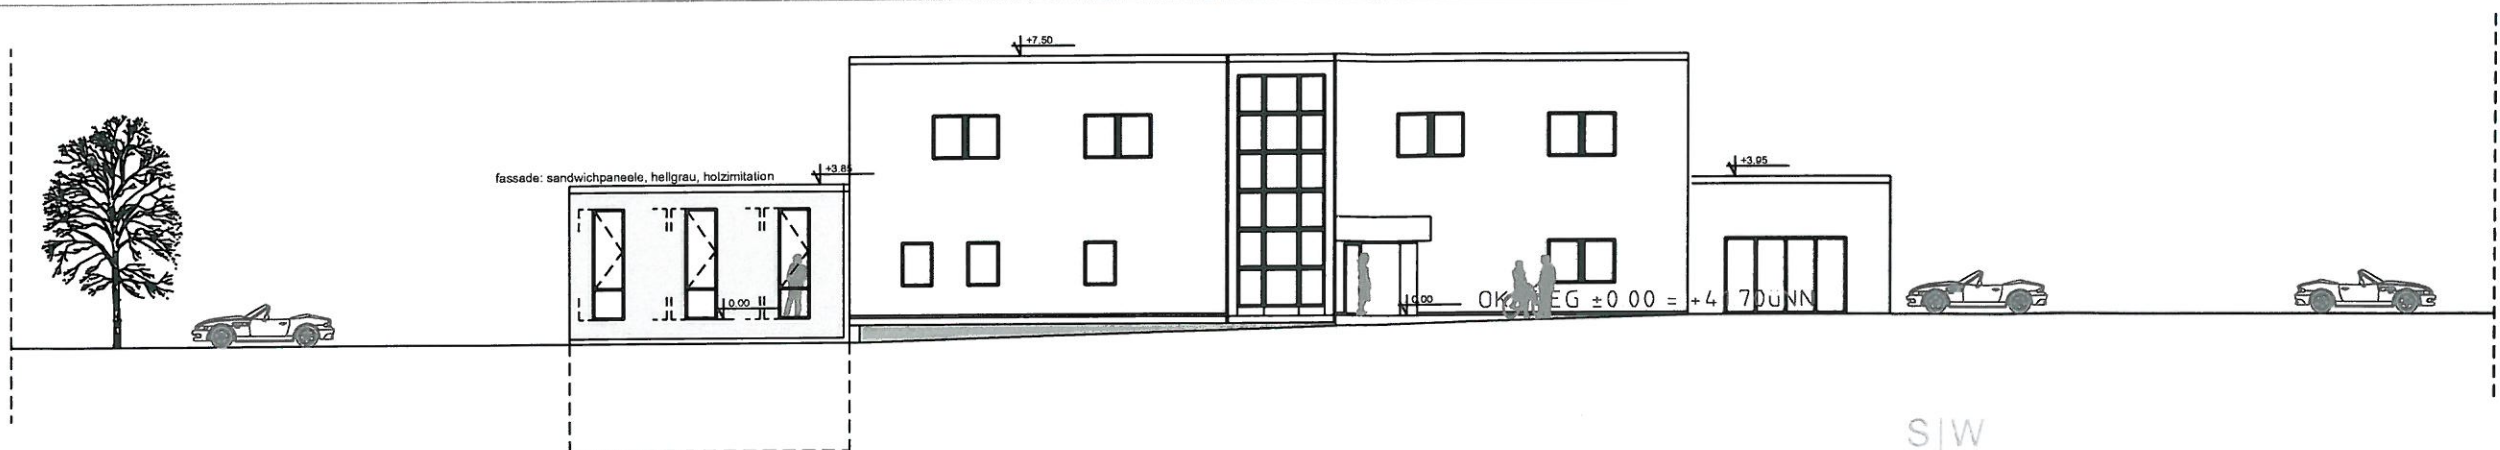

eingang S|W



bestehender Anbau S|O



bestehender Anbau S|O



N|W

04 Ansichten

VORHABEN- UND ERSCHLIESSUNGSPLAN
zum
VORHABENBEZOGENEN BEBAUUNGSPLAN
NR. 506
"AN DER SAUSWEIDE"

Rhein-Kreis Neuss
Gemarkung: Nievenheim
Flur 18



Gutachter:	Rolf Händel, en Bauwirtschaft BV
Projekt:	Erweiterung Mediam Dörmagen
Entwurf:	Entwurfzeichnung zu Vorhabenbezogenem B-Plan
Maßstab:	1:100
Datum:	24.05.11
Blatt:	1