


DRENSTEINFURT

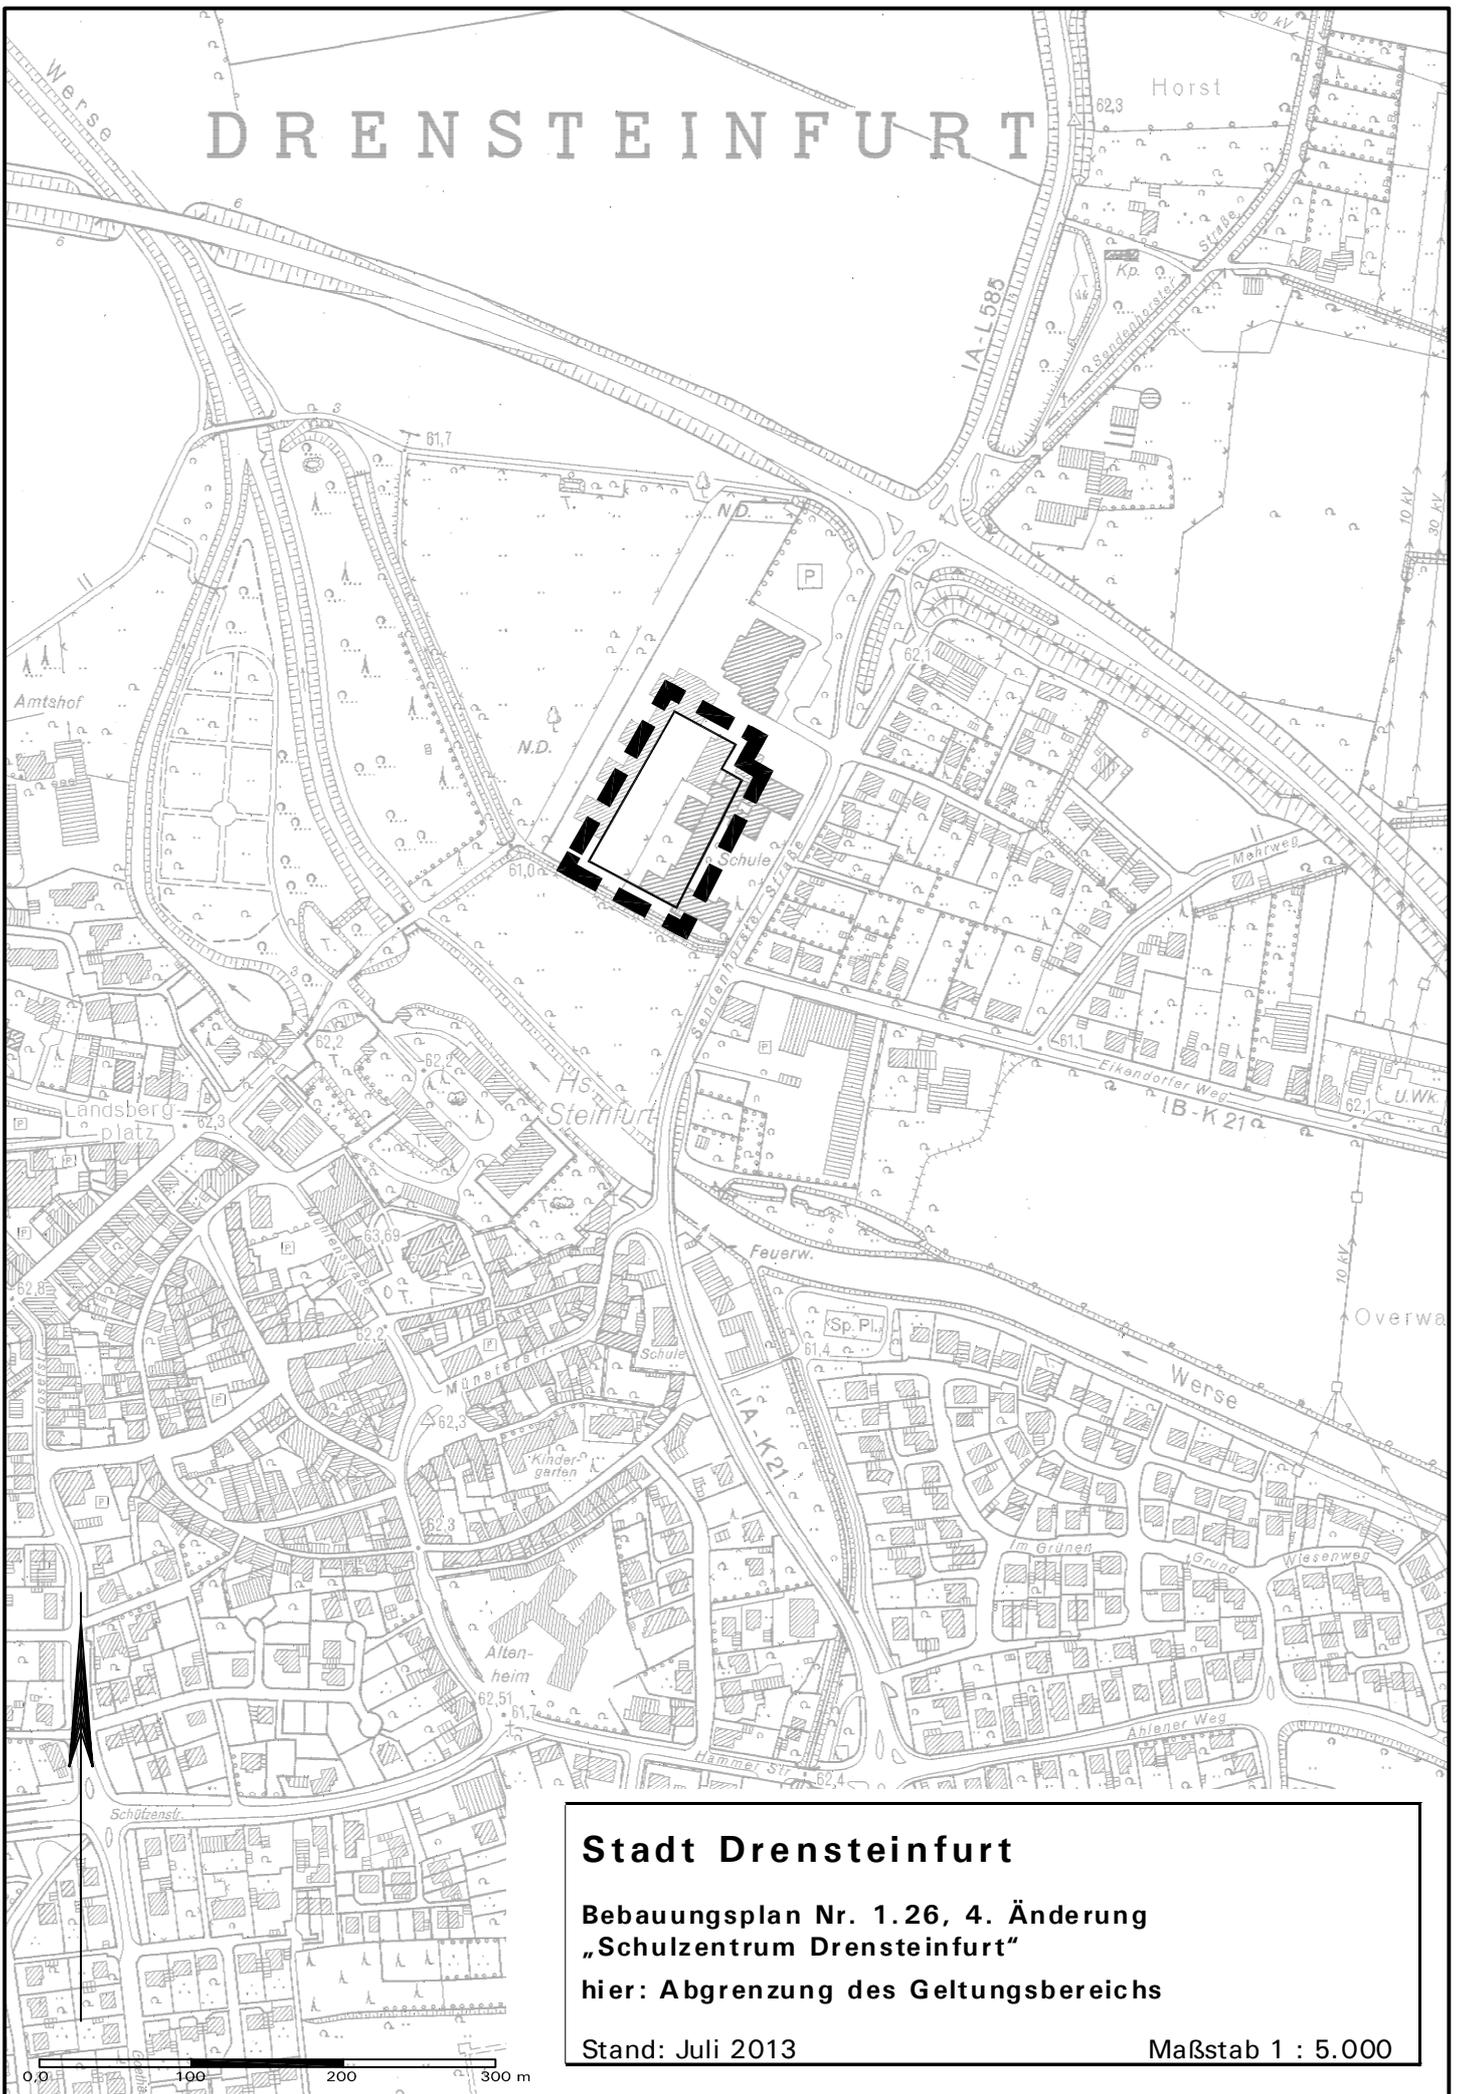

Stadt Drensteinfurt

Bebauungsplan Nr. 1.26, 4. Änderung
„Schulzentrum Drensteinfurt“

hier: Abgrenzung des Geltungsbereichs

Stand: Juli 2013

Maßstab 1 : 5.000