Bp 1.22 Ossenbeck I - 48. Änderung

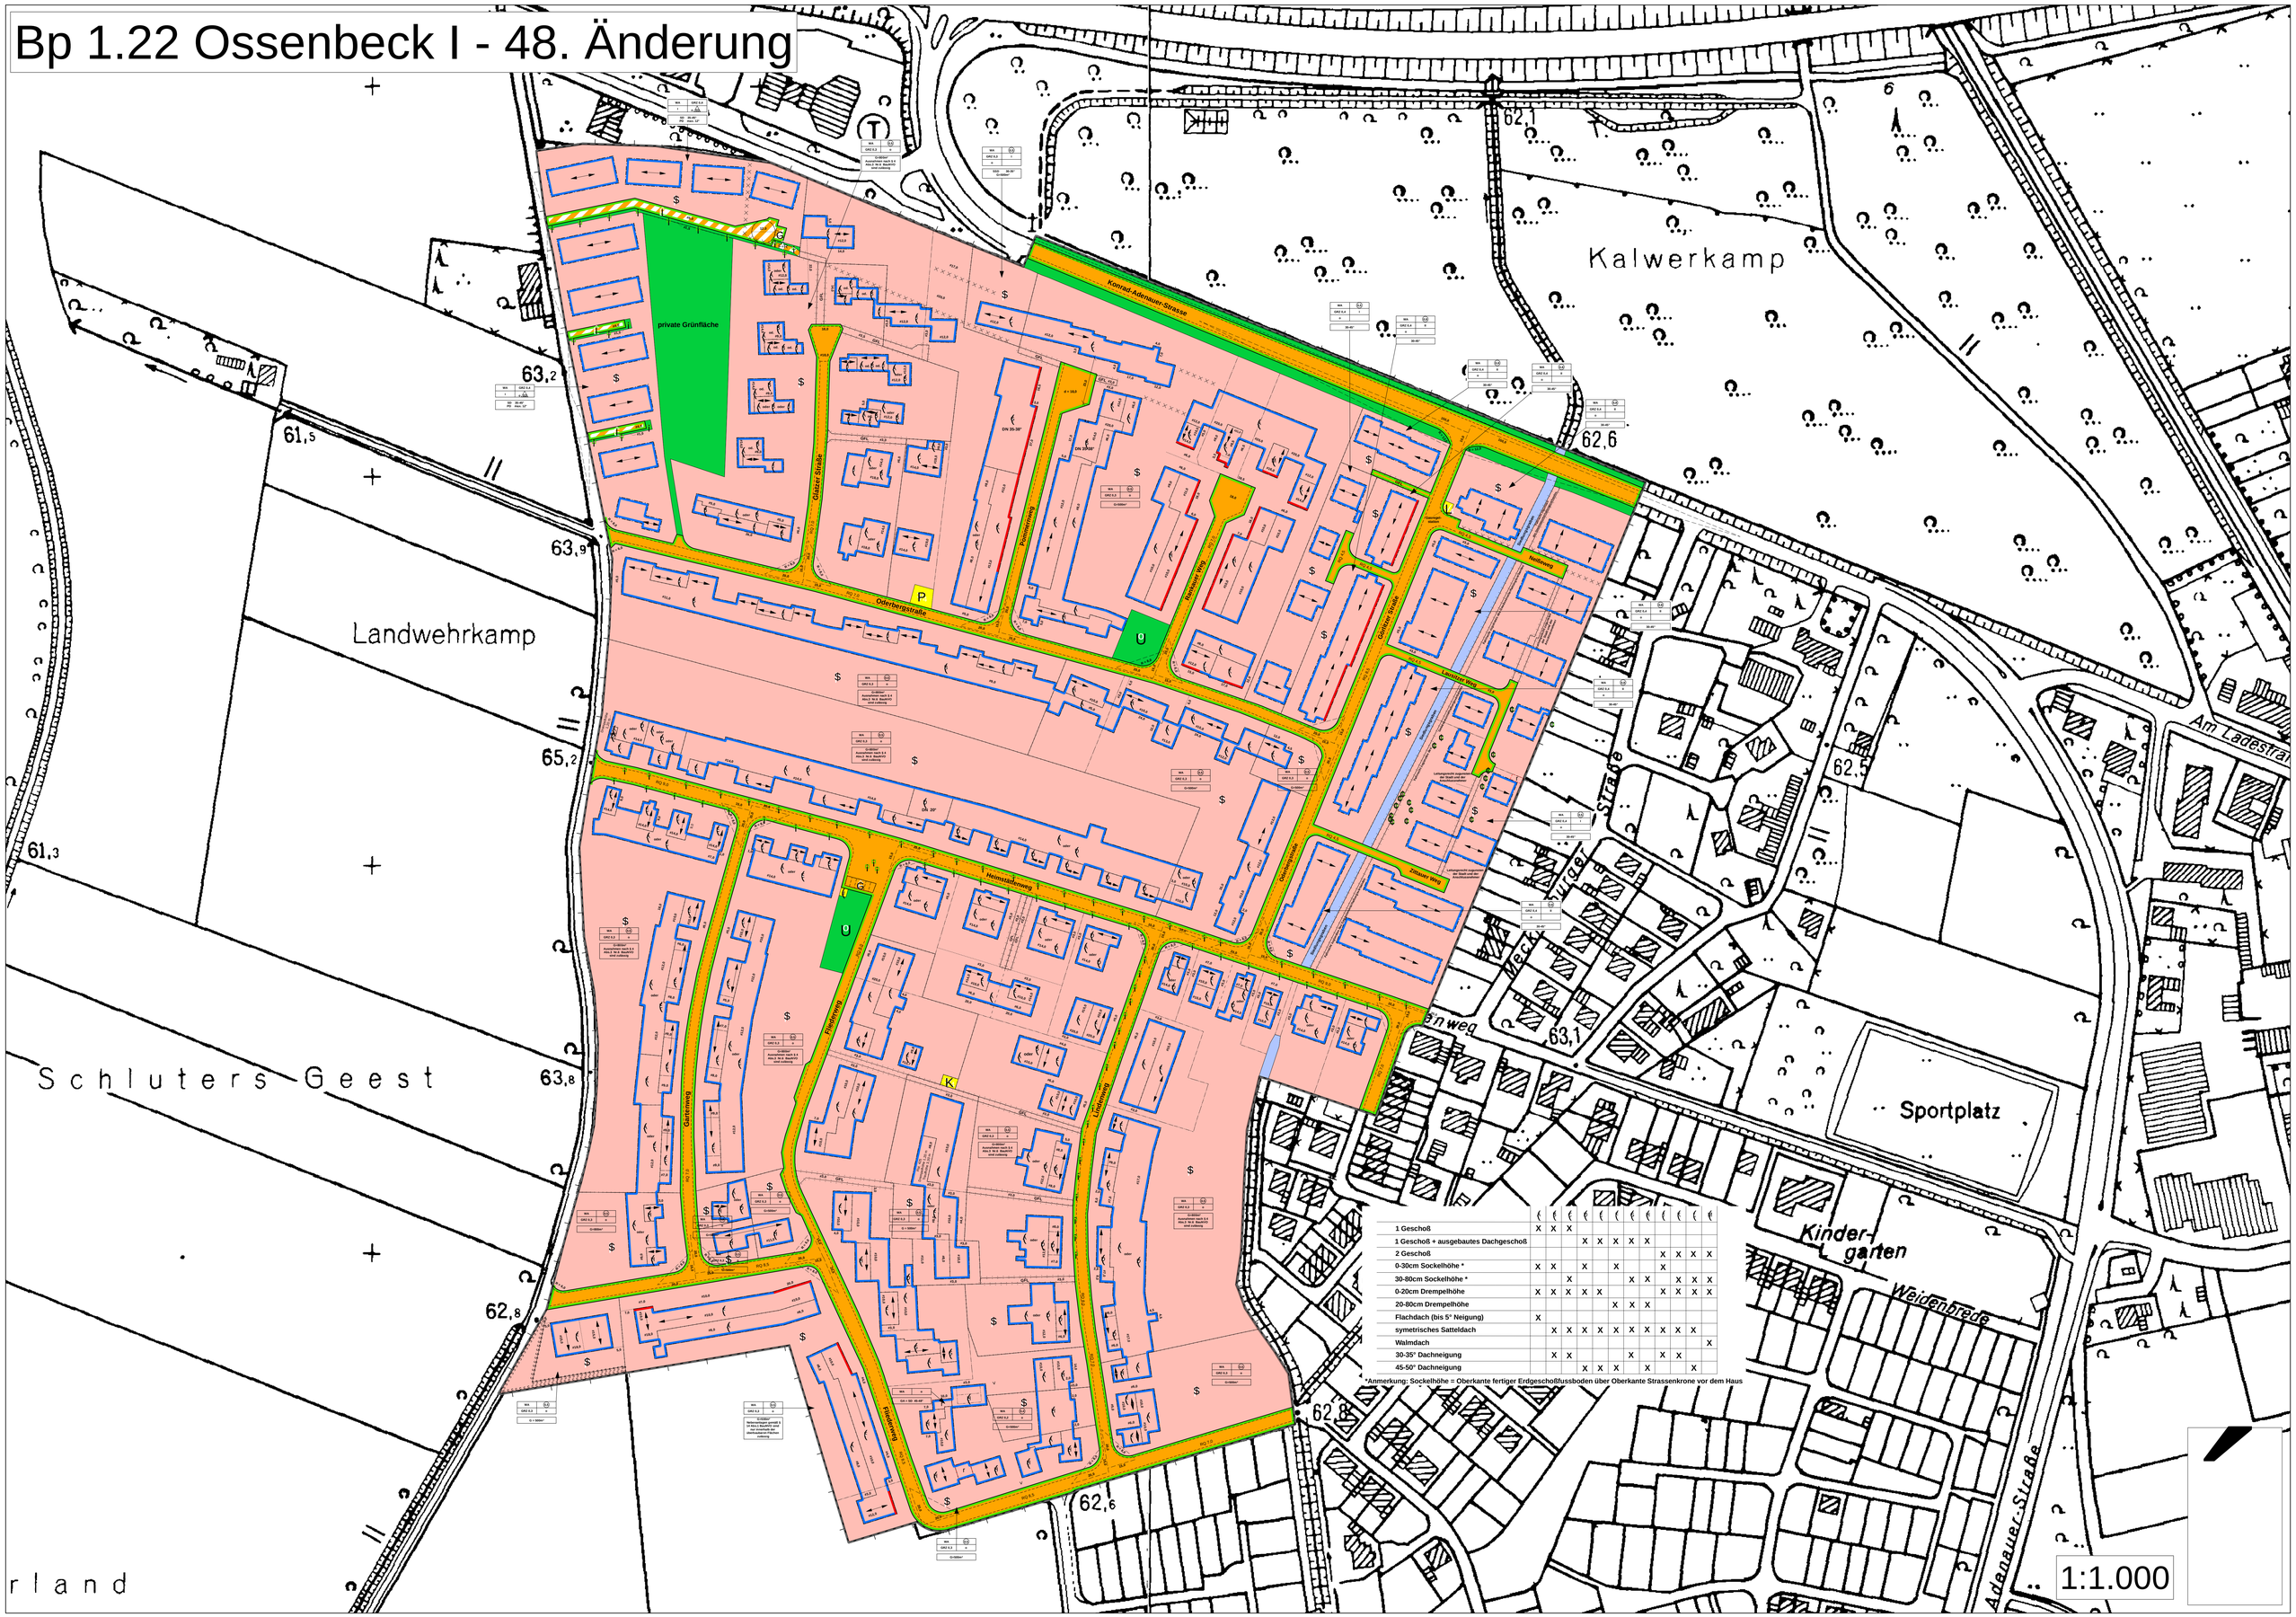

1 Geschoß	X	X	X									
1 Geschoß + ausgebautes Dachgeschoß				X	X	X	X	X				
2 Geschoß									X	X	X	X
0-30cm Sockelhöhe *	X	X		X		X			X			
30-80cm Sockelhöhe *			X				X	X		X	X	X
0-20cm Drempelhöhe	X	X	X	X	X				X	X	X	X
20-80cm Drempelhöhe						X	X	X				
Flachdach (bis 5° Neigung)	X											
symetrisches Satteldach		X	X	X	X	X	X	X	X	X	X	
Walmdach												X
30-35° Dachneigung		X	X				X		X	X		
45-50° Dachneigung				X	X	X		X			X	

*Anmerkung: Sockelhöhe = Oberkante fertiger Erdgeschoßfussboden über Oberkante Strassenkrone vor dem Haus