

592

B e k a n n t m a c h u n g
=====

Betr.: Bebauungsplan "Böcken" der Stadt Drensteinfurt;
hier: Änderung des Planes im vereinfachten Verfahren
nach § 13 Abs. 1 BBauG.

1. Änderung

Aufgrund des § 2 Abs. 1 und des § 10 des Bundesbaugesetzes vom 23. Juni 1960 (BGB1. I S. 341) sowie des § 28 Abs. 1 Buchst. g) der Gemeindeordnung für das Land Nordrhein-Westfalen (GV.NW. S. 91/75) hat die Stadtvertretung Drensteinfurt in ihrer Sitzung am 16. Juli 1976 die folgende Satzung über eine vereinfachte Änderung des Bebauungsplanes "Böcken" beschlossen:

"Die südliche Baugrenze auf dem Flurstück 652 in Flur 26 der Gemarkung Walstedde wird um 0,86 m in südlicher Richtung verschoben.
Bestandteil dieses Beschlusses ist der anliegende Bebauungsplanauszug."

Bekanntmachungsanordnung

Die vorstehende Satzung über die vereinfachte Änderung des Bebauungsplanes "Böcken" wird hiermit öffentlich bekanntgemacht.


Drensteinfurt, den 30. Juli 1976

Stadt Drensteinfurt

(Fels)
(Fels)

Bürgermeister

593

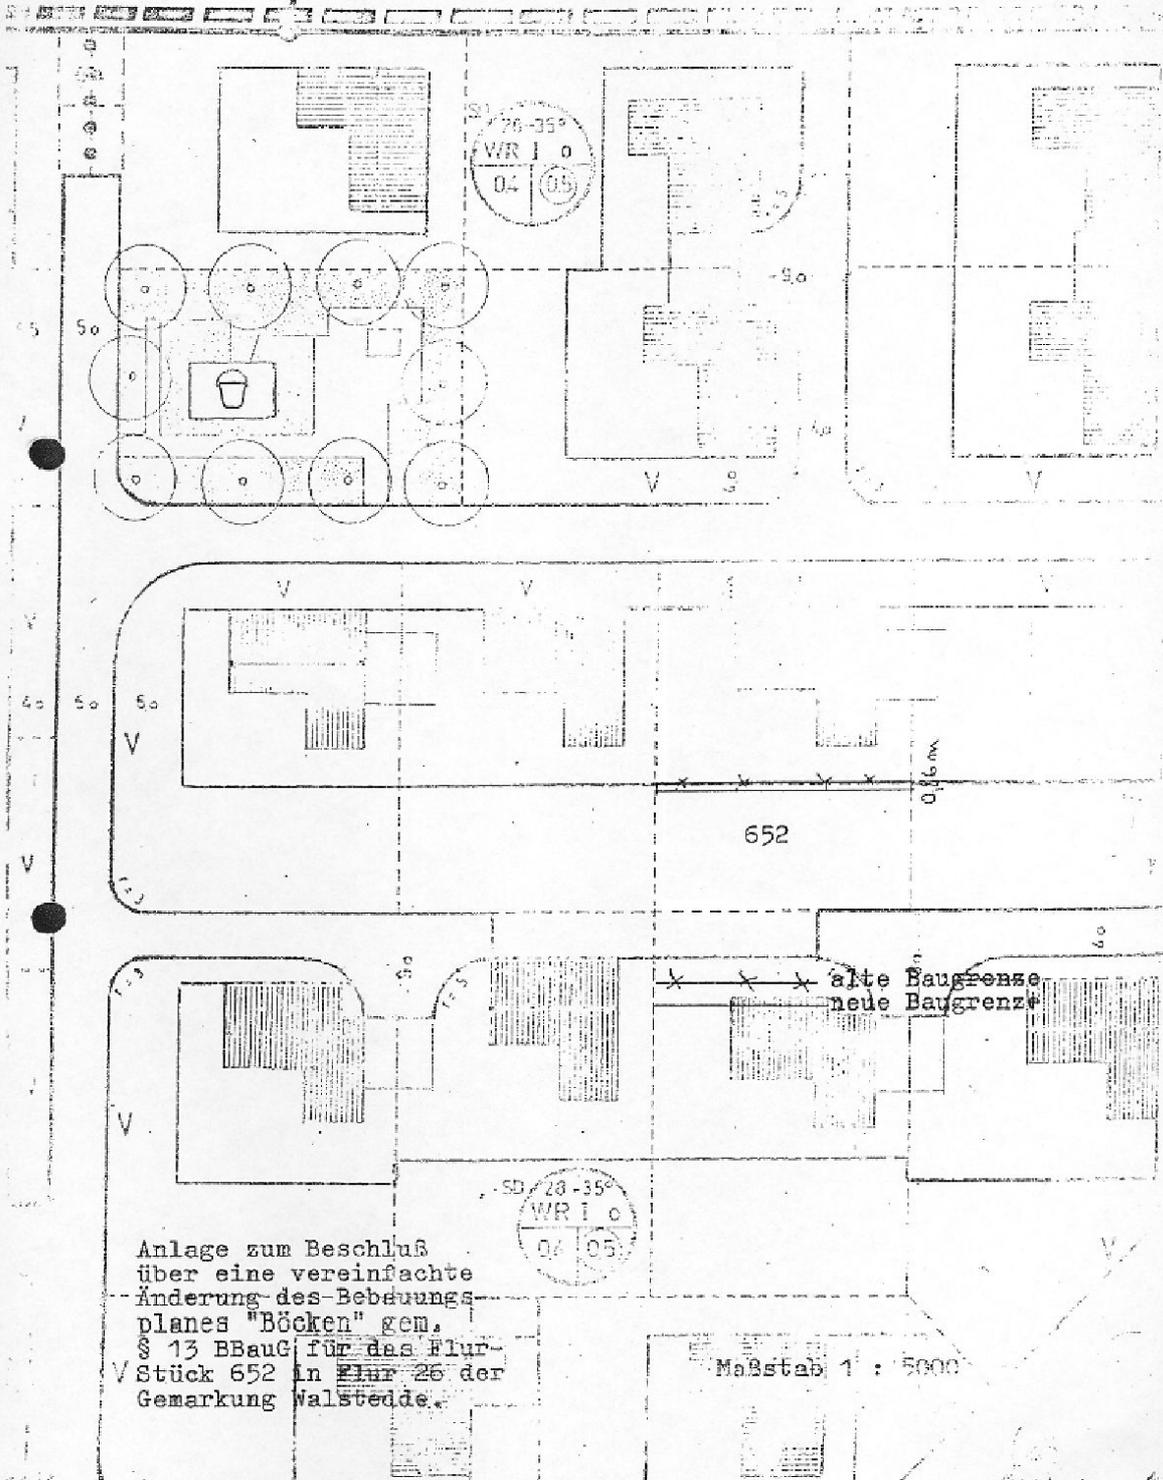

Anlage zum Beschluß
über eine vereinfachte
Änderung des Bebauungs-
planes "Böcken" gem.
§ 13 BBauG für das Flur-
stück 652 in Flur 26 der
Gemarkung Walstedde.

Maßstab 1 : 5000