

Stadt Drensteinfurt  
Az.: 6.22-2.03 pa/go

Drensteinfurt, den 02.10.1978

B e k a n n t m a c h u n g

Betrifft: Bebauungsplan Nr. 2.03 "Kernbrock"  
hier: Änderungs- und Erweiterungsbeschuß

Der Rat der Stadt Drensteinfurt hat in seinen öffentlichen Sitzungen vom 04.11.1976, 27.04.1978 und 07.09.1978 folgende Beschlüsse gefaßt:

- a) Die in dem Umlegungsbereich III mit Beschluß der Stadtvertretung vom 30.10.1975 aufgenommenen Grundstücke der Flur 26, Nr. 97, 99, 100, 101, 102, 103, 104, 105, 106, und 107 und der Parzelle 96 (Denkmalgrundstück) werden in den Bebauungsplanbereich "Kernbrock" einbezogen.

Des weiteren wird der Bebauungsplan "Kernbrock" im Umlegungsbereich III um den Bereich des nördlichen Stichweges, abzweigend von der Planstraße F, erweitert.

Die Einbeziehung und die Erweiterung haben mindestens die Festsetzungen des § 30 BBauG zu beinhalten.

- b) Aufgrund des § 2 Abs. 6 des Bundesbaugesetzes in der Fassung der Bekanntmachung vom 18.08.1976 (BGBI. I S. 2256), ist der Bebauungsplan Nr. 2.03 "Kernbrock" zu ändern. Die Änderung hat mindestens Festsetzungen im Sinne des § 30 BBauG zu beinhalten.


- c) Der am 27.04.1978 gefaßte Beschluß zur Änderung des Bebauungsplanes Nr. 2.03 "Kernbrock" ist folgendermaßen zu ergänzen:

Der Geltungsbereich des Bebauungsplanes Nr. 2.03 "Kernbrock" wird in seinem süd-westlichen Bereich von der Bebauungsplangrenze bis zu südlichen Begrenzung der vermessenen Trasse der Umgehungsstraße L 671 und von der B 63 bis zur im Plan ausgewiesenen Einmündung der Straße "Am Prillbach" erweitert.

Der anliegende Auszug aus der Deutschen Grundkarte, in dem die Grenzen des Geltungsbereiches des Bebauungsplanes durch eine unterbrochene schwarze Linie gekennzeichnet sind, ist Bestandteil dieses Beschlusses und Anlage dieser Niederschrift.

Bekanntmachungsanordnung:

Die vorstehenden Beschlüsse des Rates der Stadt Drensteinfurt vom 04.11.1976, 27.04.1978 und 07.09.1978 werden hiermit öffentlich bekanntgemacht.

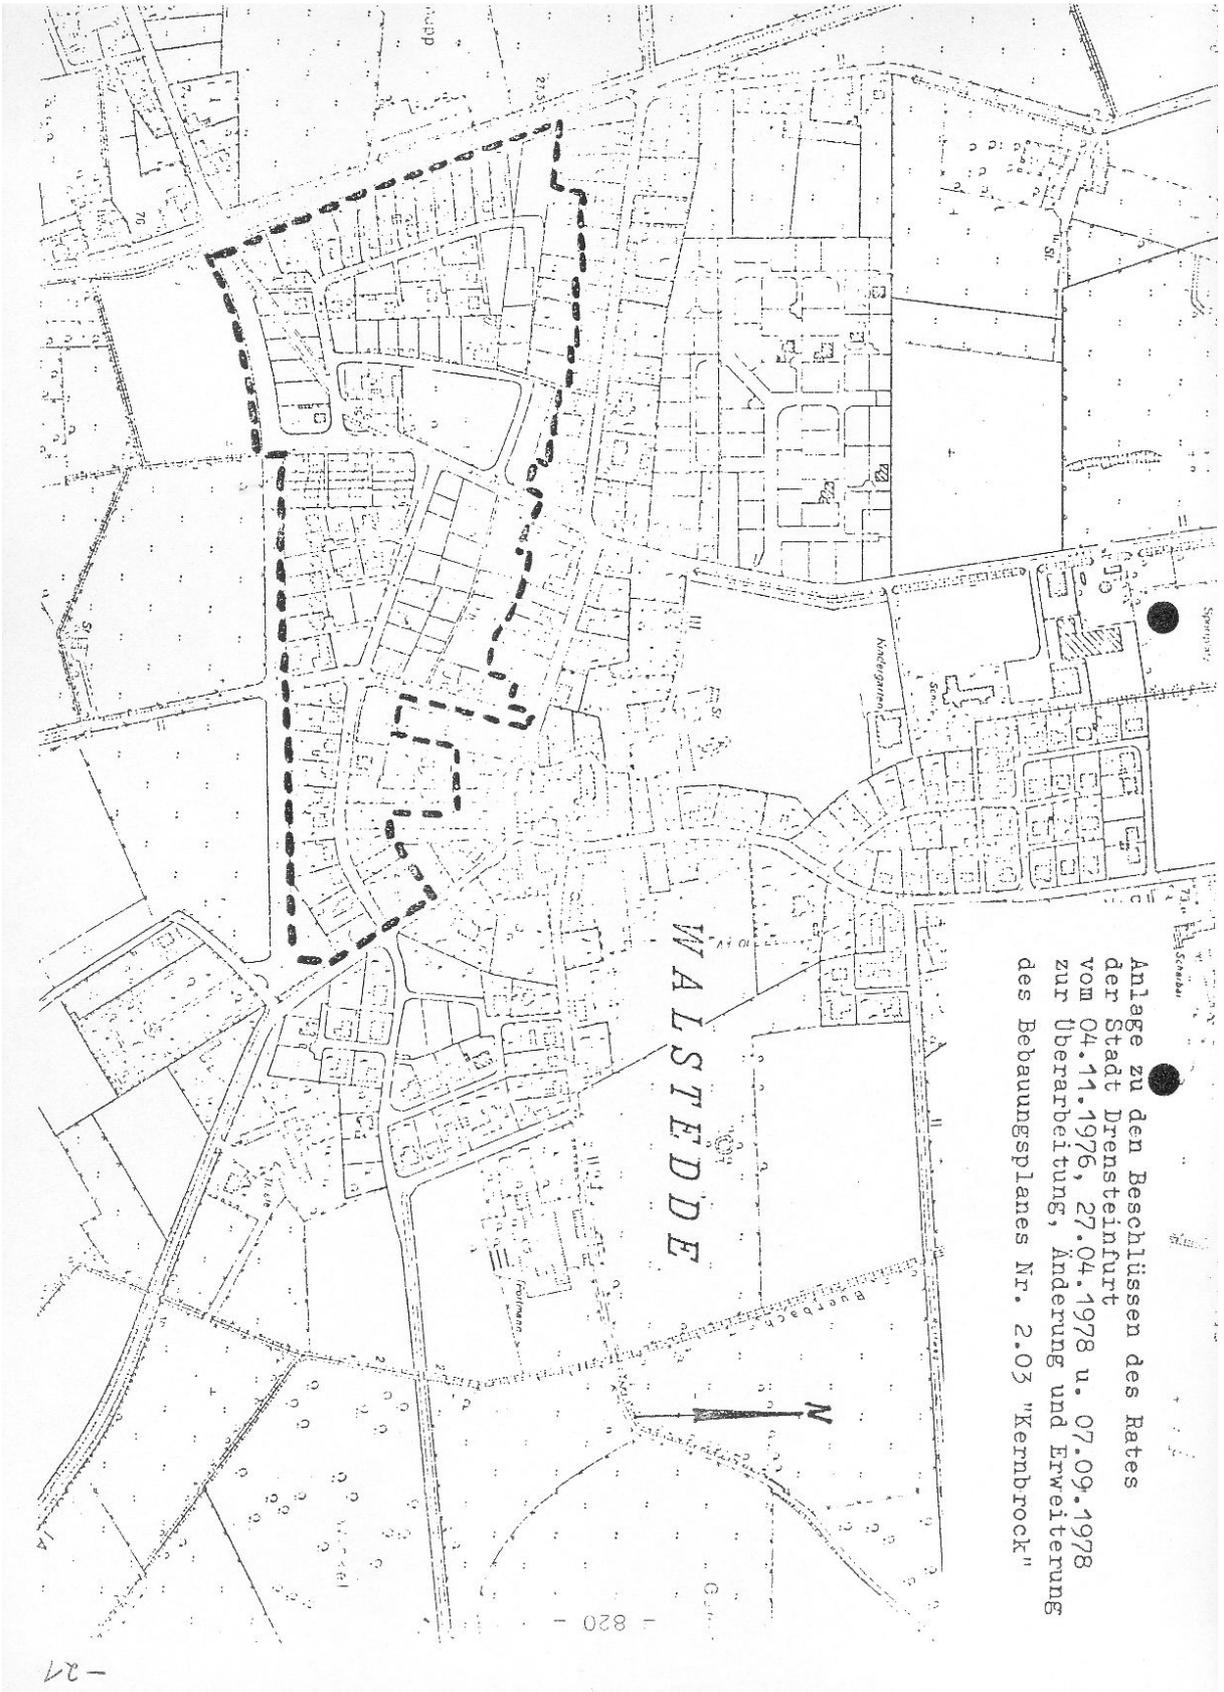

Anlage zu den Beschlüssen des Rates  
der Stadt Drensteinfurt  
vom 04.11.1976, 27.04.1978 u. 07.09.1978  
zur Überarbeitung, Änderung und Erweiterung  
des Bebauungsplanes Nr. 2.03 "Kernbrock"