


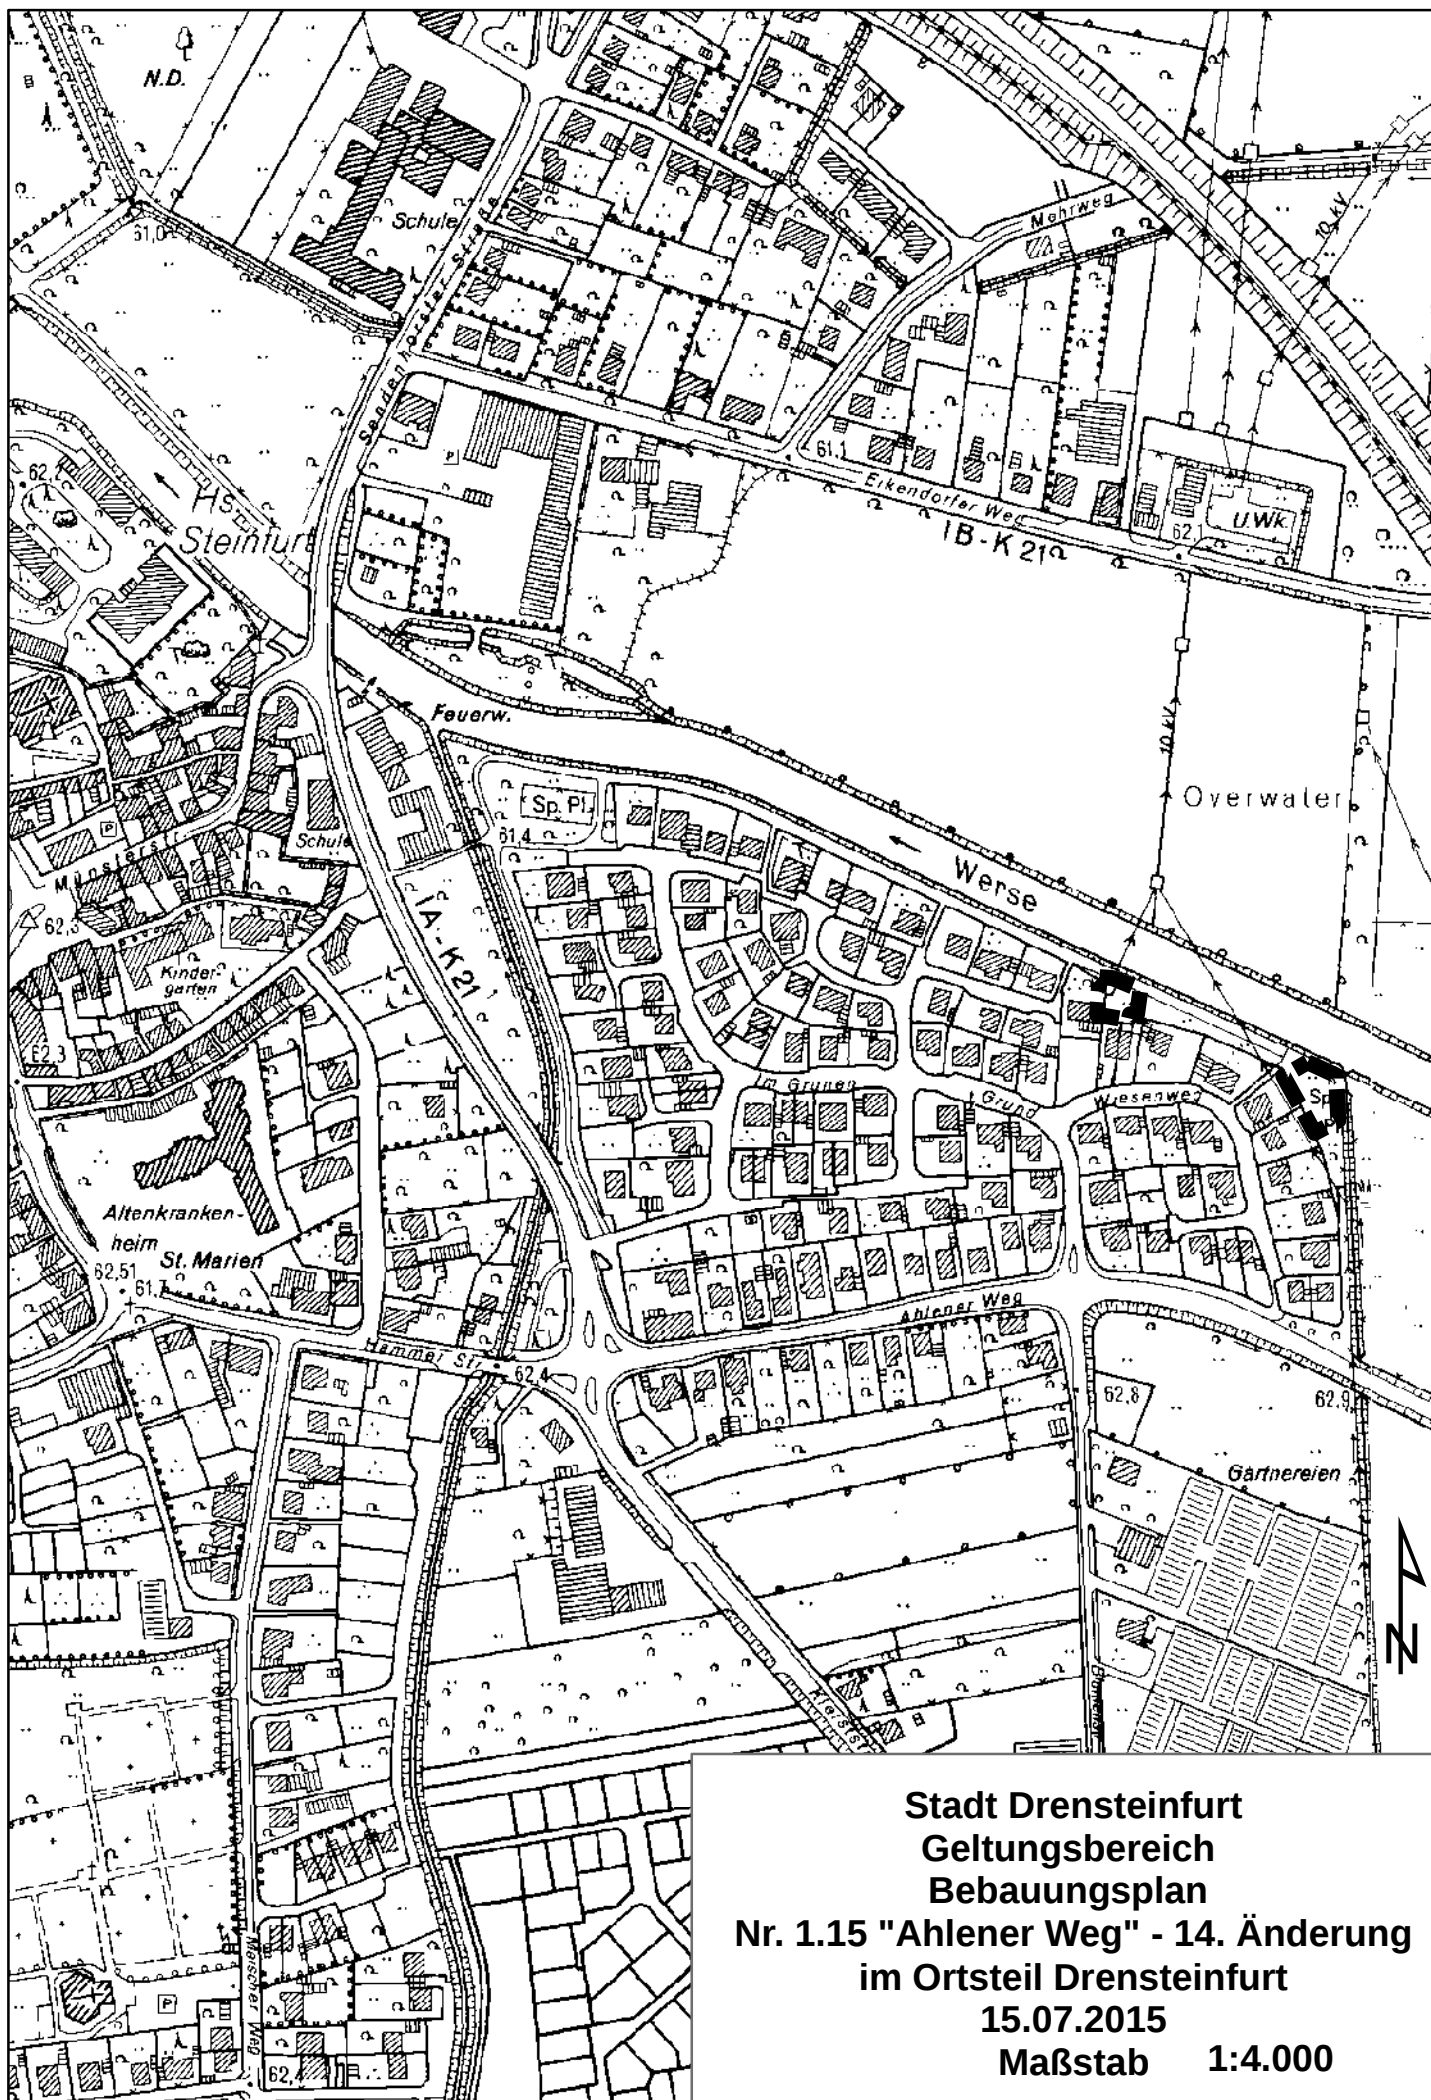

Stadt Drensteinfurt
Geltungsbereich
Bebauungsplan
Nr. 1.15 "Ahlener Weg" - 14. Änderung
im Ortsteil Drensteinfurt
15.07.2015
Maßstab 1:4.000