


Bp 1.05 IA Gewerbe-und Industriegebiet Viehfeld IA

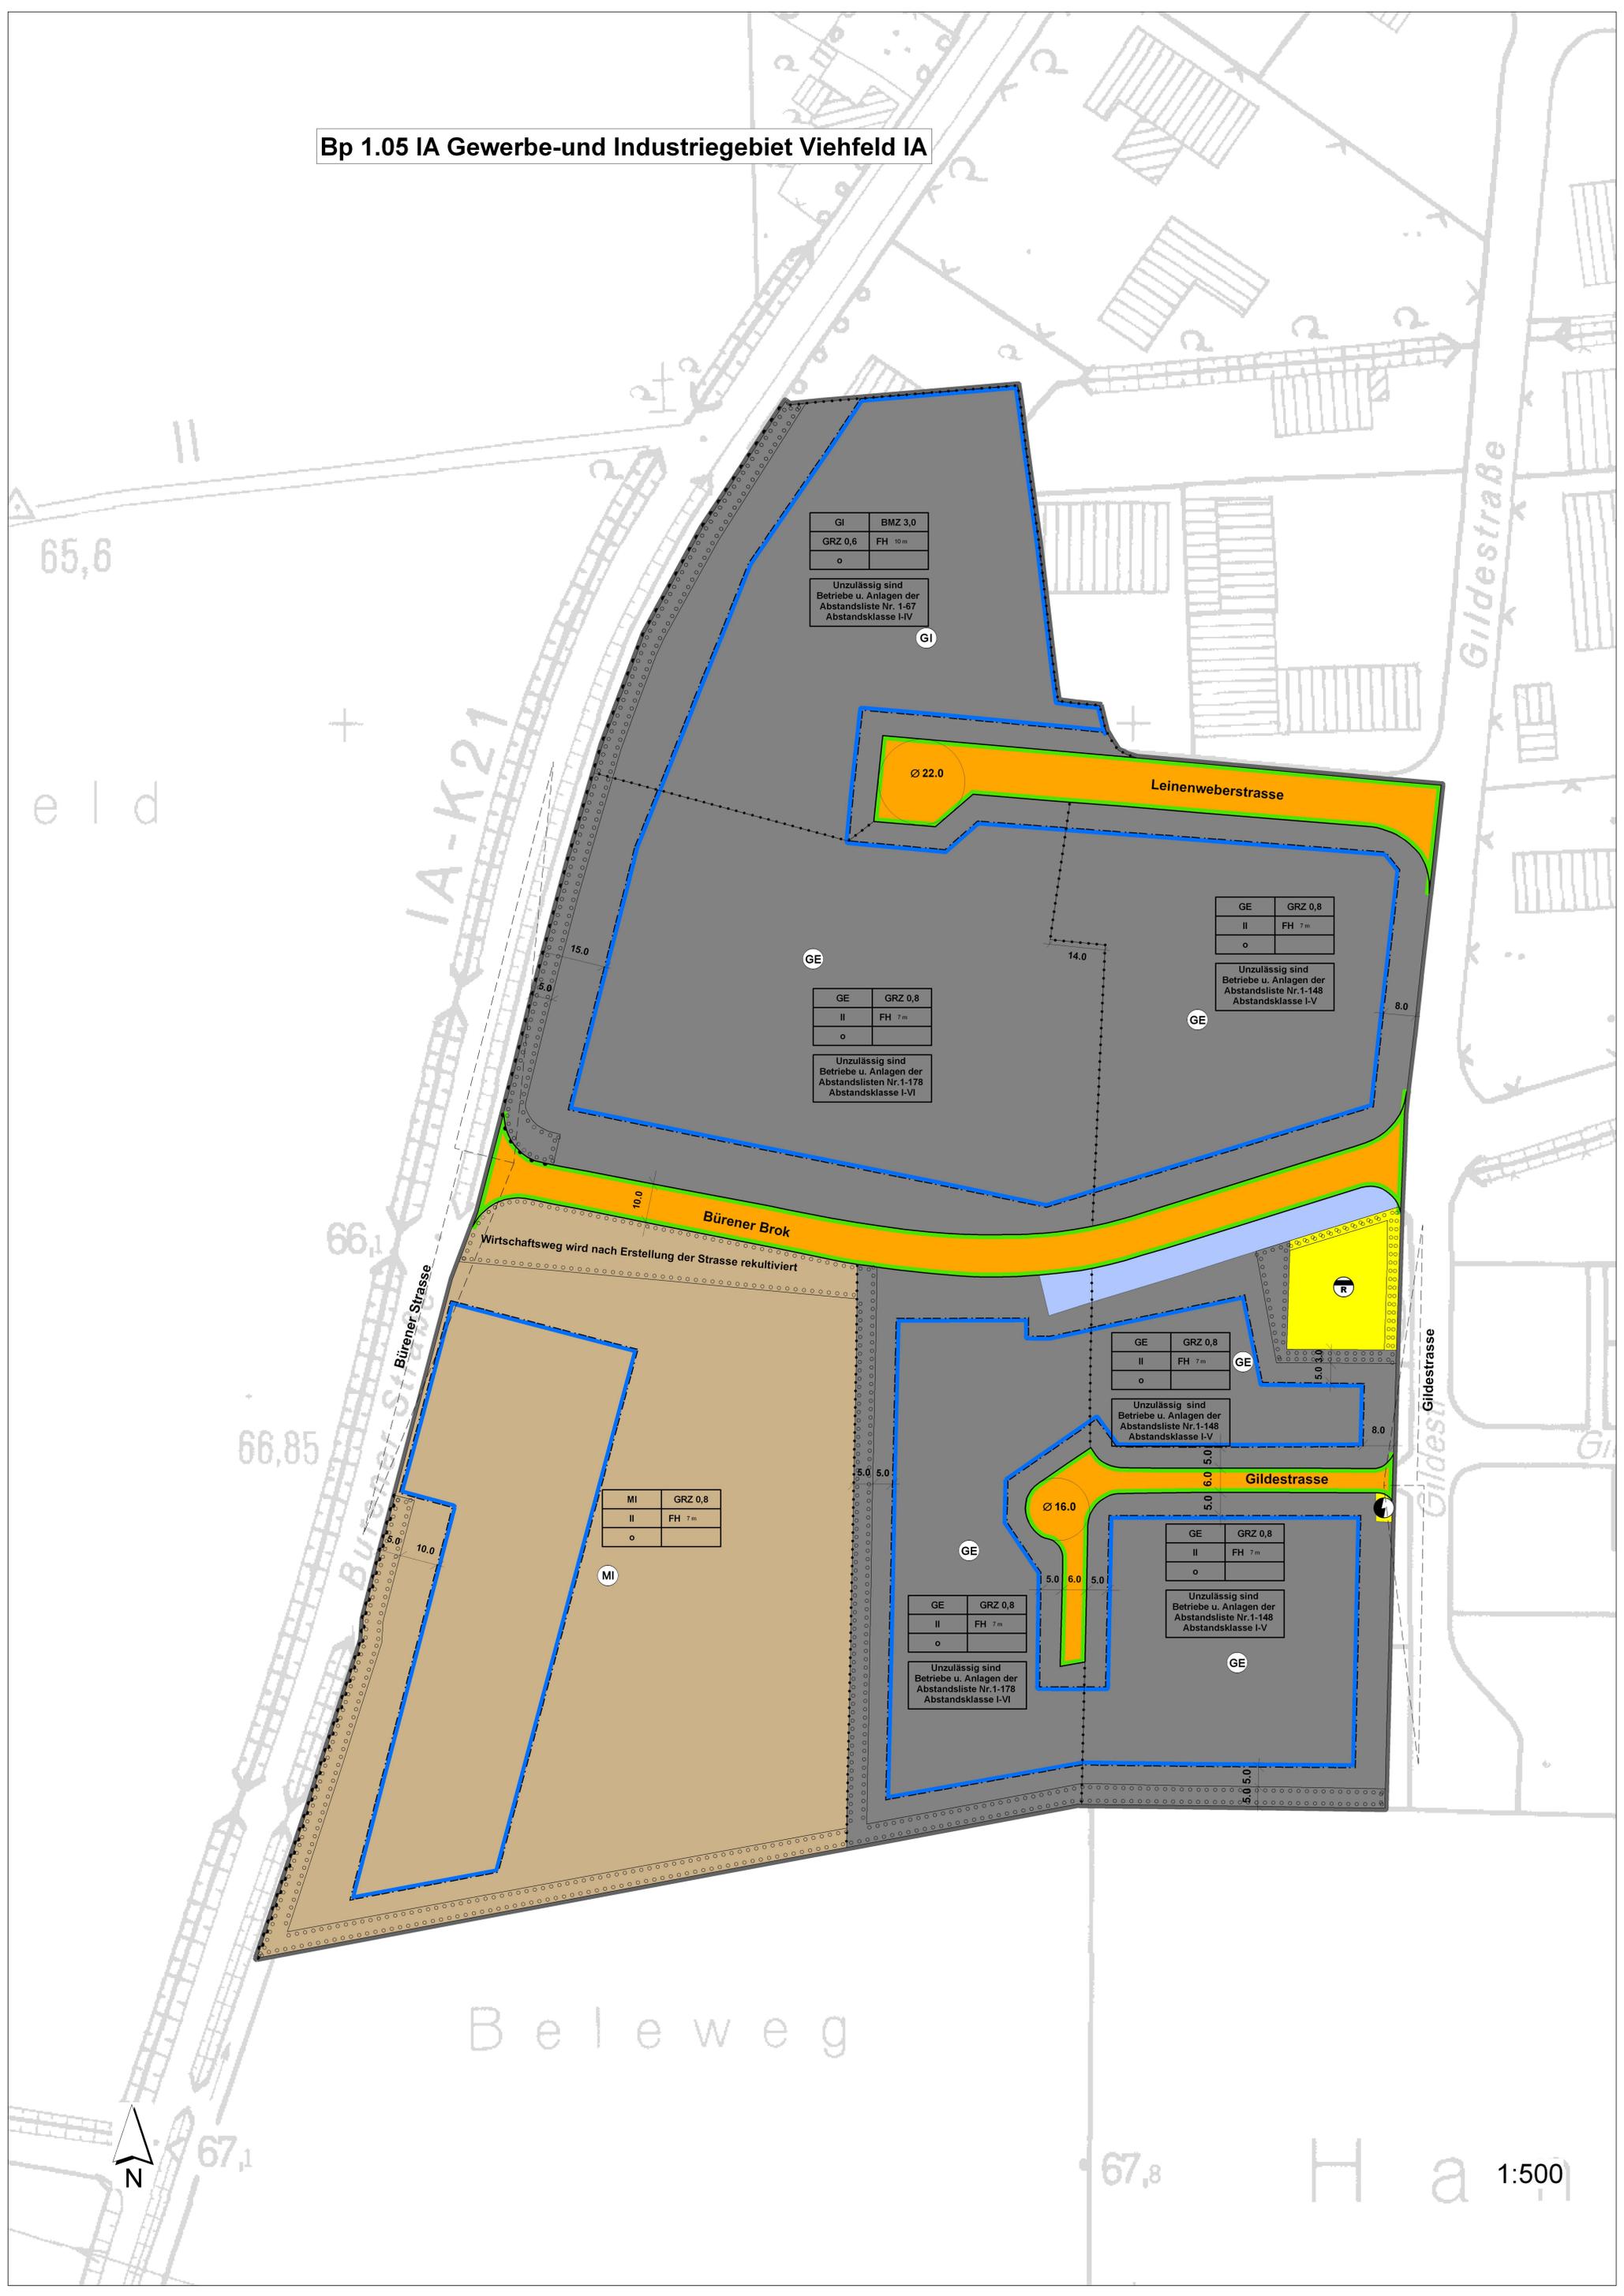

GI	BMZ 3,0
GRZ 0,6	FH 10 m
o	

Unzulässig sind Betriebe u. Anlagen der Abstandsliste Nr. 1-67 Abstandsklasse I-IV

GI

Ø 22,0

GE	GRZ 0,8
II	FH 7 m
o	

Unzulässig sind Betriebe u. Anlagen der Abstandsliste Nr. 1-148 Abstandsklasse I-V

GE

GE

GE	GRZ 0,8
II	FH 7 m
o	

Unzulässig sind Betriebe u. Anlagen der Abstandslisten Nr. 1-178 Abstandsklasse I-VI

Wirtschaftsweg wird nach Erstellung der Strasse rekultiviert

R

GE	GRZ 0,8
II	FH 7 m
o	

Unzulässig sind Betriebe u. Anlagen der Abstandsliste Nr. 1-148 Abstandsklasse I-V

GE

66,85

MI	GRZ 0,8
II	FH 7 m
o	

MI

Ø 16,0

GE

GE	GRZ 0,8
II	FH 7 m
o	

Unzulässig sind Betriebe u. Anlagen der Abstandsliste Nr. 1-178 Abstandsklasse I-VI

GE

GE	GRZ 0,8
II	FH 7 m
o	

Unzulässig sind Betriebe u. Anlagen der Abstandsliste Nr. 1-148 Abstandsklasse I-V

Beleweg



67,1

67,8

H a m 1:500