


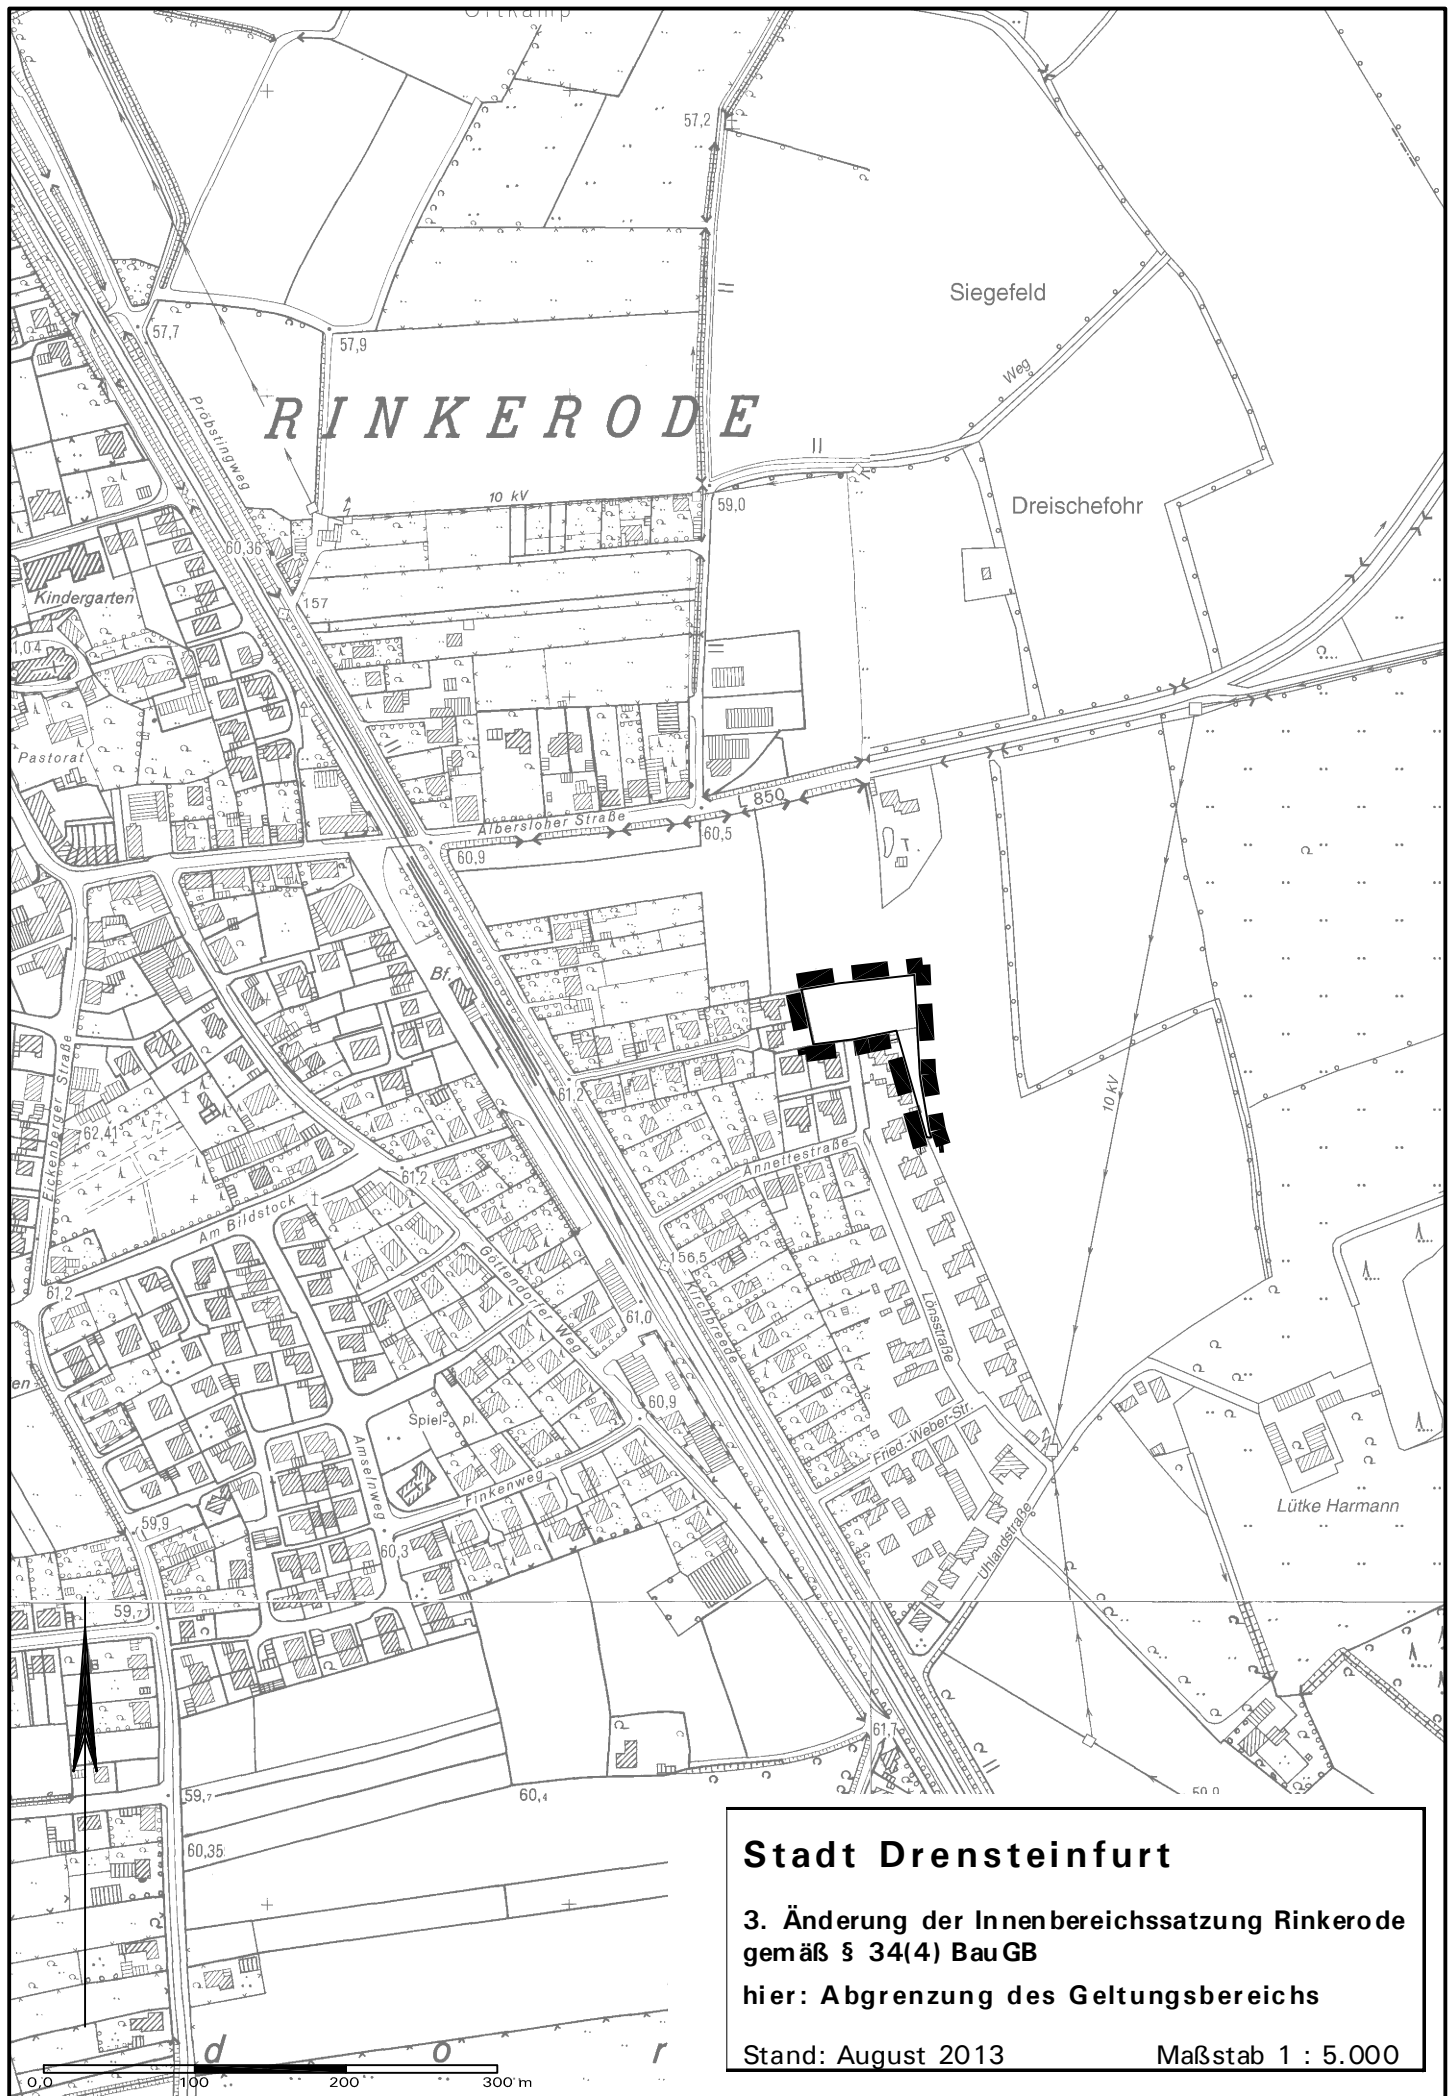

Stadt Drensteinfurt

**3. Änderung der Innenbereichssatzung Rinkerode
gemäß § 34(4) BauGB**

hier: Abgrenzung des Geltungsbereichs

Stand: August 2013

Maßstab 1 : 5.000