
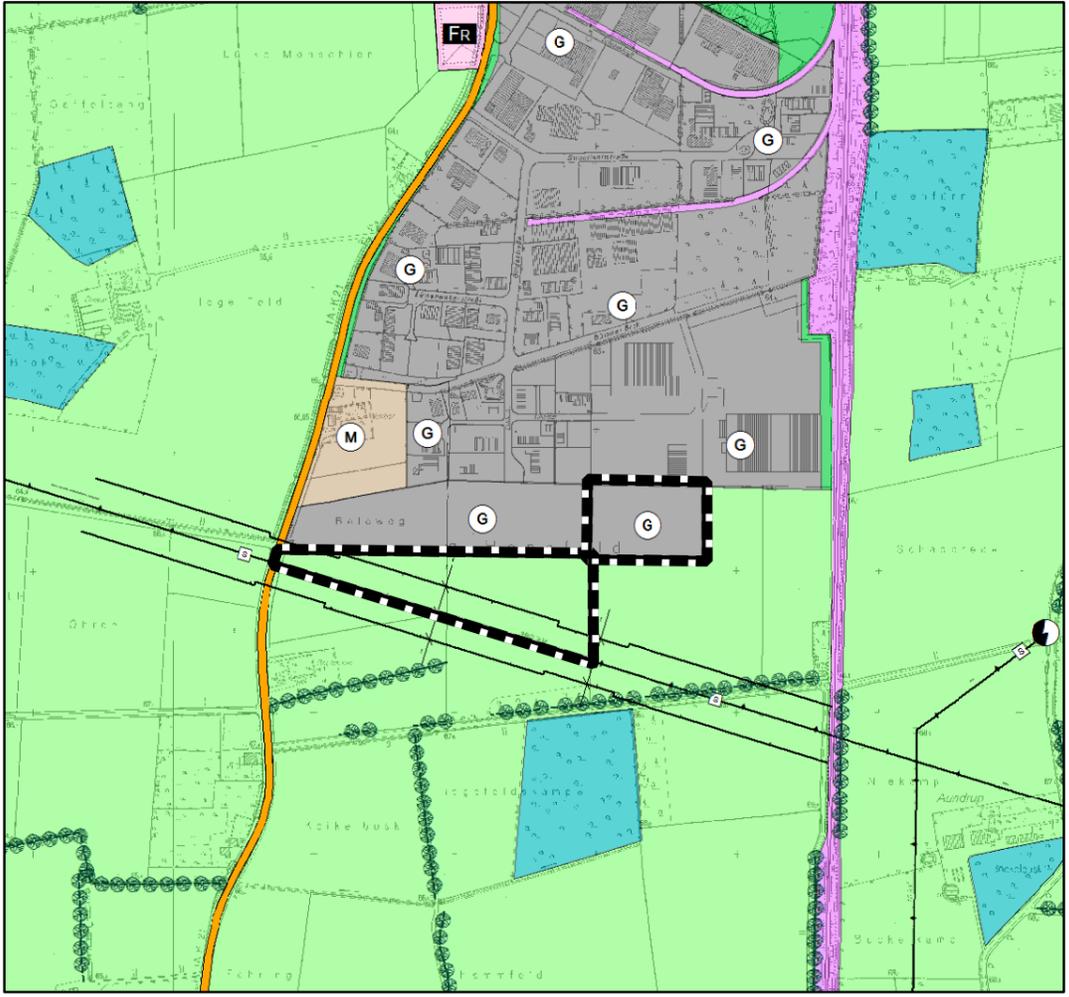


Darstellung alt

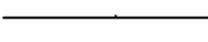

Darstellung neu

Planzeichenerklärung

-  Gemischte Bauflächen (§ 1 Abs. 1 Nr. 2 BauNVO)
-  Gewerbliche Bauflächen (§ 1 Abs. 1 Nr. 3 BauNVO)
-  Flächen für den Gemeinbedarf Zweckbestimmung Feuerwehr (§ 5 Abs. 2 Nr. 2 und Abs. 4, § 9 Abs. 1 Nr. 5 und Abs. 6 BauGB)
-  Flächen für den Gemeinbedarf Zweckbestimmung Feuerwehr und Rettungsdienst (§ 5 Abs. 2 Nr. 2 und Abs. 4, § 9 Abs. 1 Nr. 5 und Abs. 6 BauGB)
-  Sonstige überörtliche und örtliche Hauptverkehrsstraßen (§ 5 Abs. 2 Nr. 3 und Abs. 4 BauGB)
-  Bahnanlagen (§ 5 Abs. 2 Nr. 3 und Abs. 4 BauGB)
-  Elektrizität (§ 5 Abs. 2 Nr. 4 und Abs. 4, § 9 Abs. 1 Nr. 12, 14 und Abs. 6 BauGB)
-  Hochspannungsleitung
-  Schutzbereich
-  Grünflächen (§ 5 Abs. 2 Nr. 5 und Abs. 4, § 9 Abs. 1 Nr. 15 und Abs. 6 BauGB)
-  Flächen für die Landwirtschaft (§ 5 Abs. 2 Nr. 9 und Abs. 4, § 9 Abs. 1 Nr. 18 und Abs. 6 BauGB)
-  Flächen für den Wald (§ 5 Abs. 2 Nr. 9 und Abs. 4, § 9 Abs. 1 Nr. 18 und Abs. 6 BauGB)
-  Wall-, bzw. Windschutzhecken, Einzelbaumreihen
-  Immissionsschutzmaßnahmen
-  Geltungsbereich der 45. Änderung des FNP



Stadt Drensteinfurt:
45. Änderung des Flächennutzungsplans
"Viehfeld III"
Stand: Feststellungsbeschluss 10/2017
Maßstab: 1:10.000

