


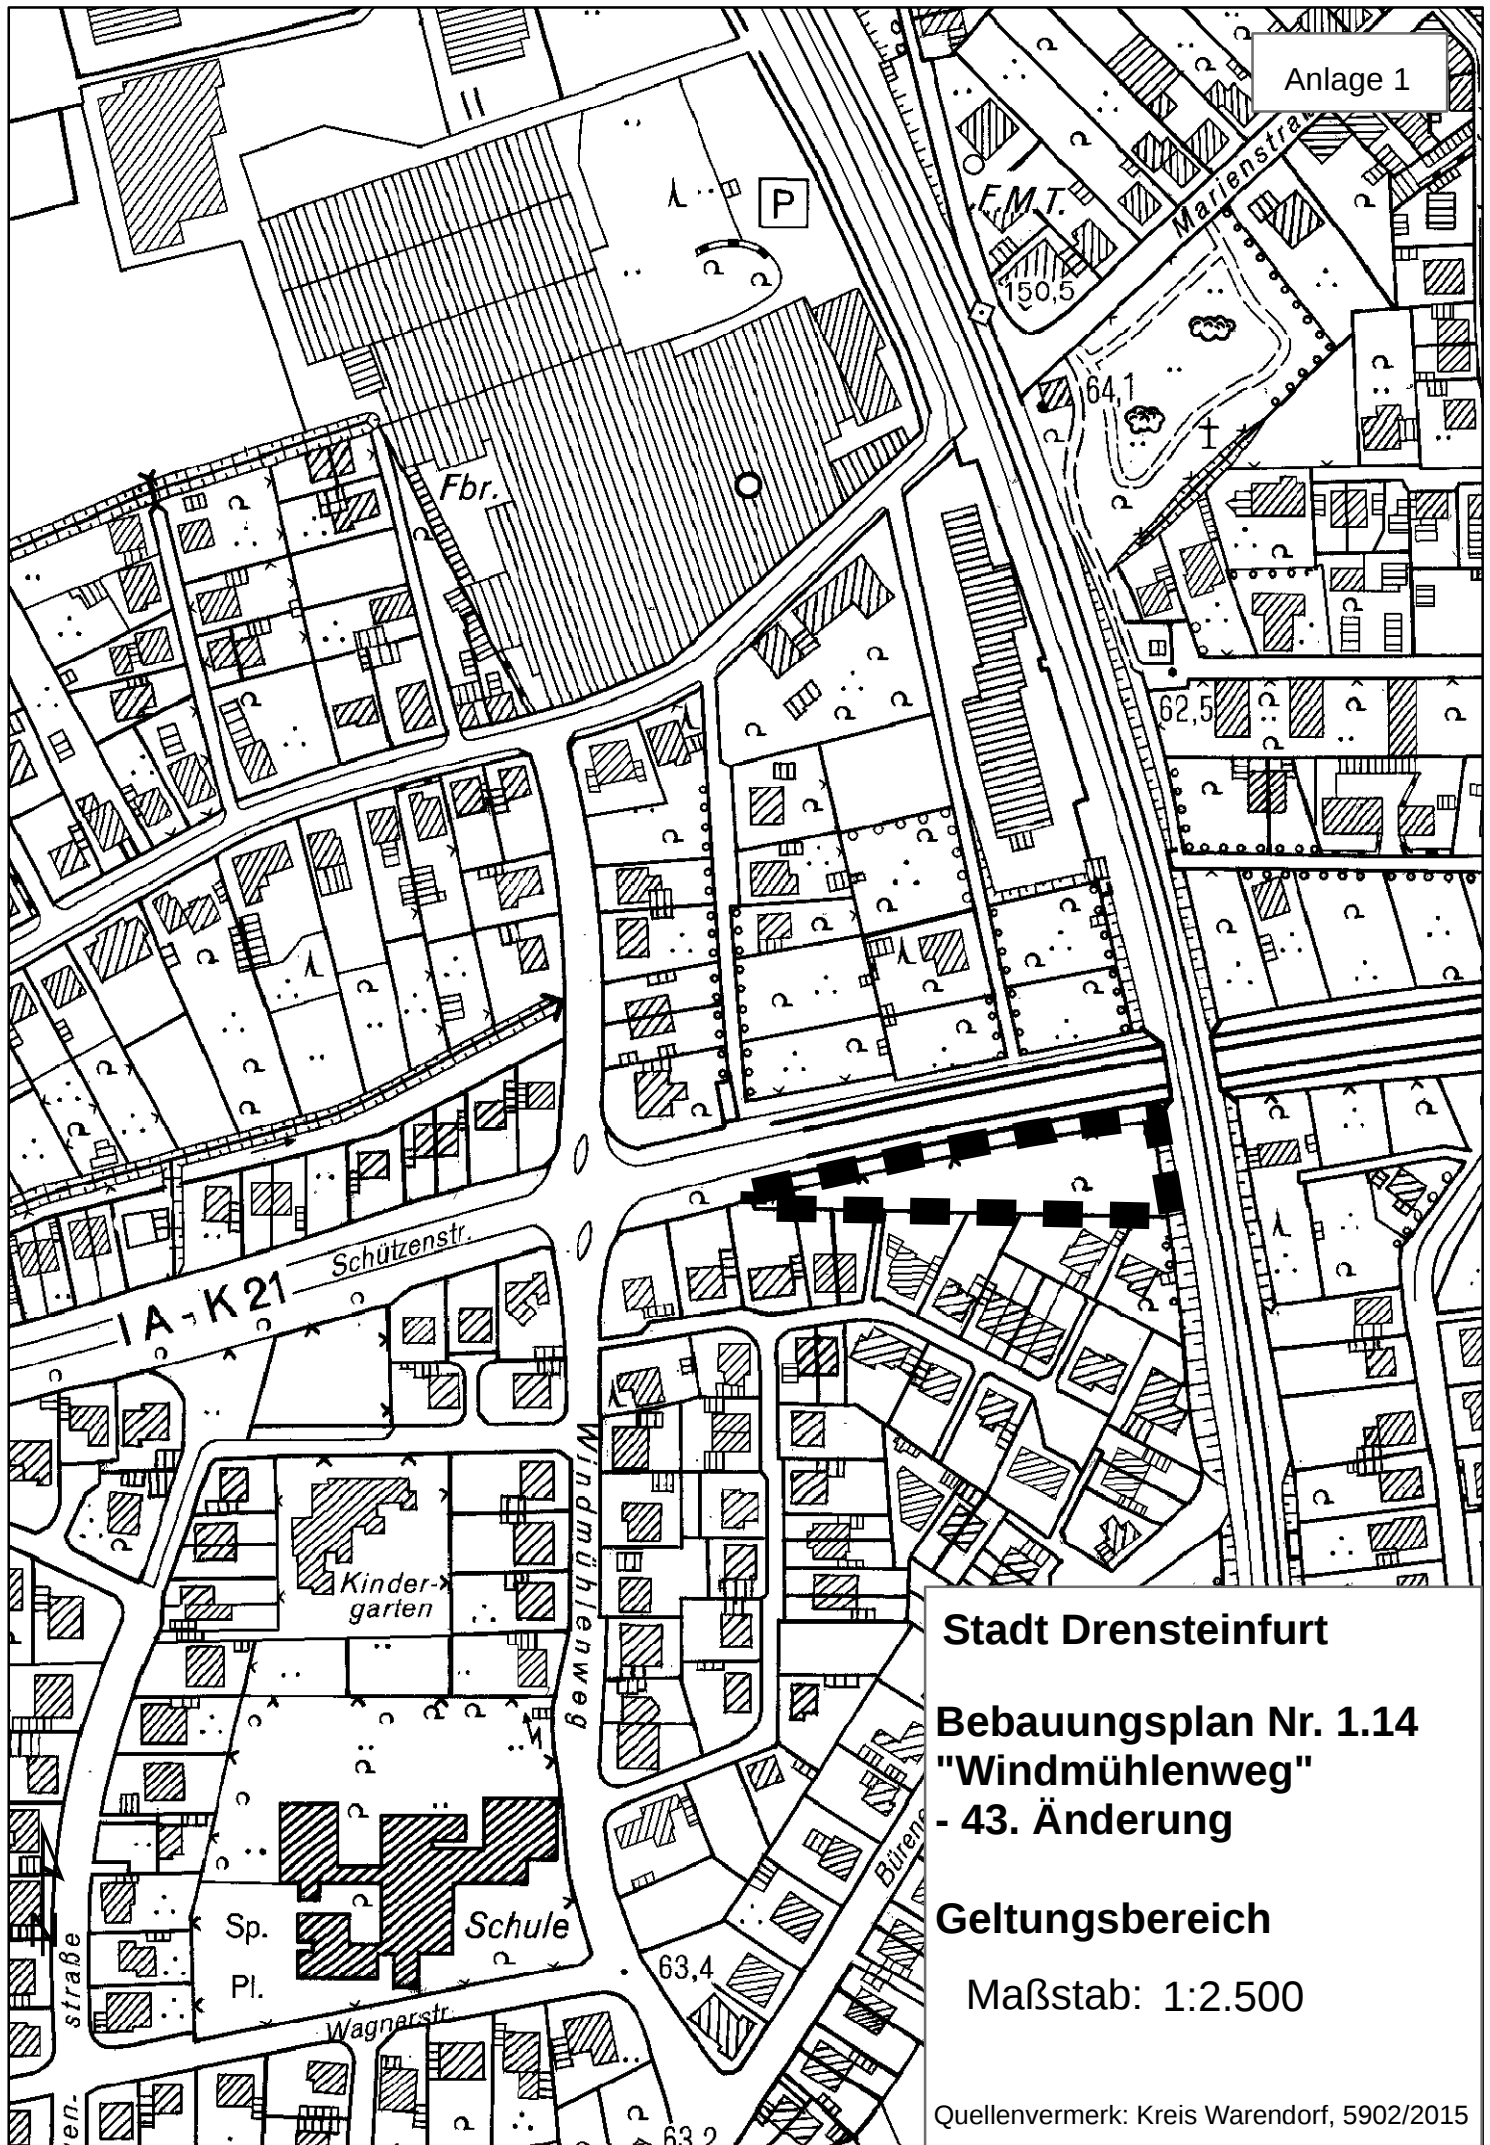

Stadt Drensteinfurt

**Bebauungsplan Nr. 1.14
"Windmühlenweg"
- 43. Änderung**

Geltungsbereich

Maßstab: 1:2.500

Quellenvermerk: Kreis Warendorf, 5902/2015