



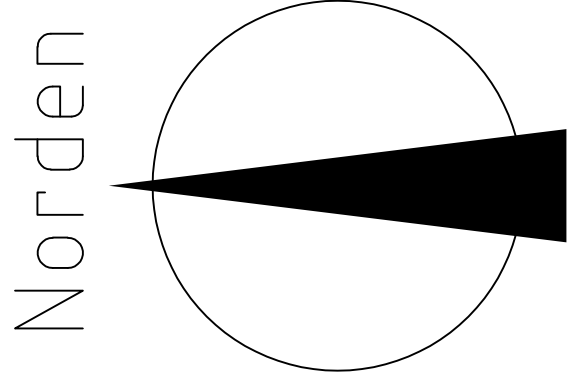

Lageplan mit geänderter TG-Ausfahrt

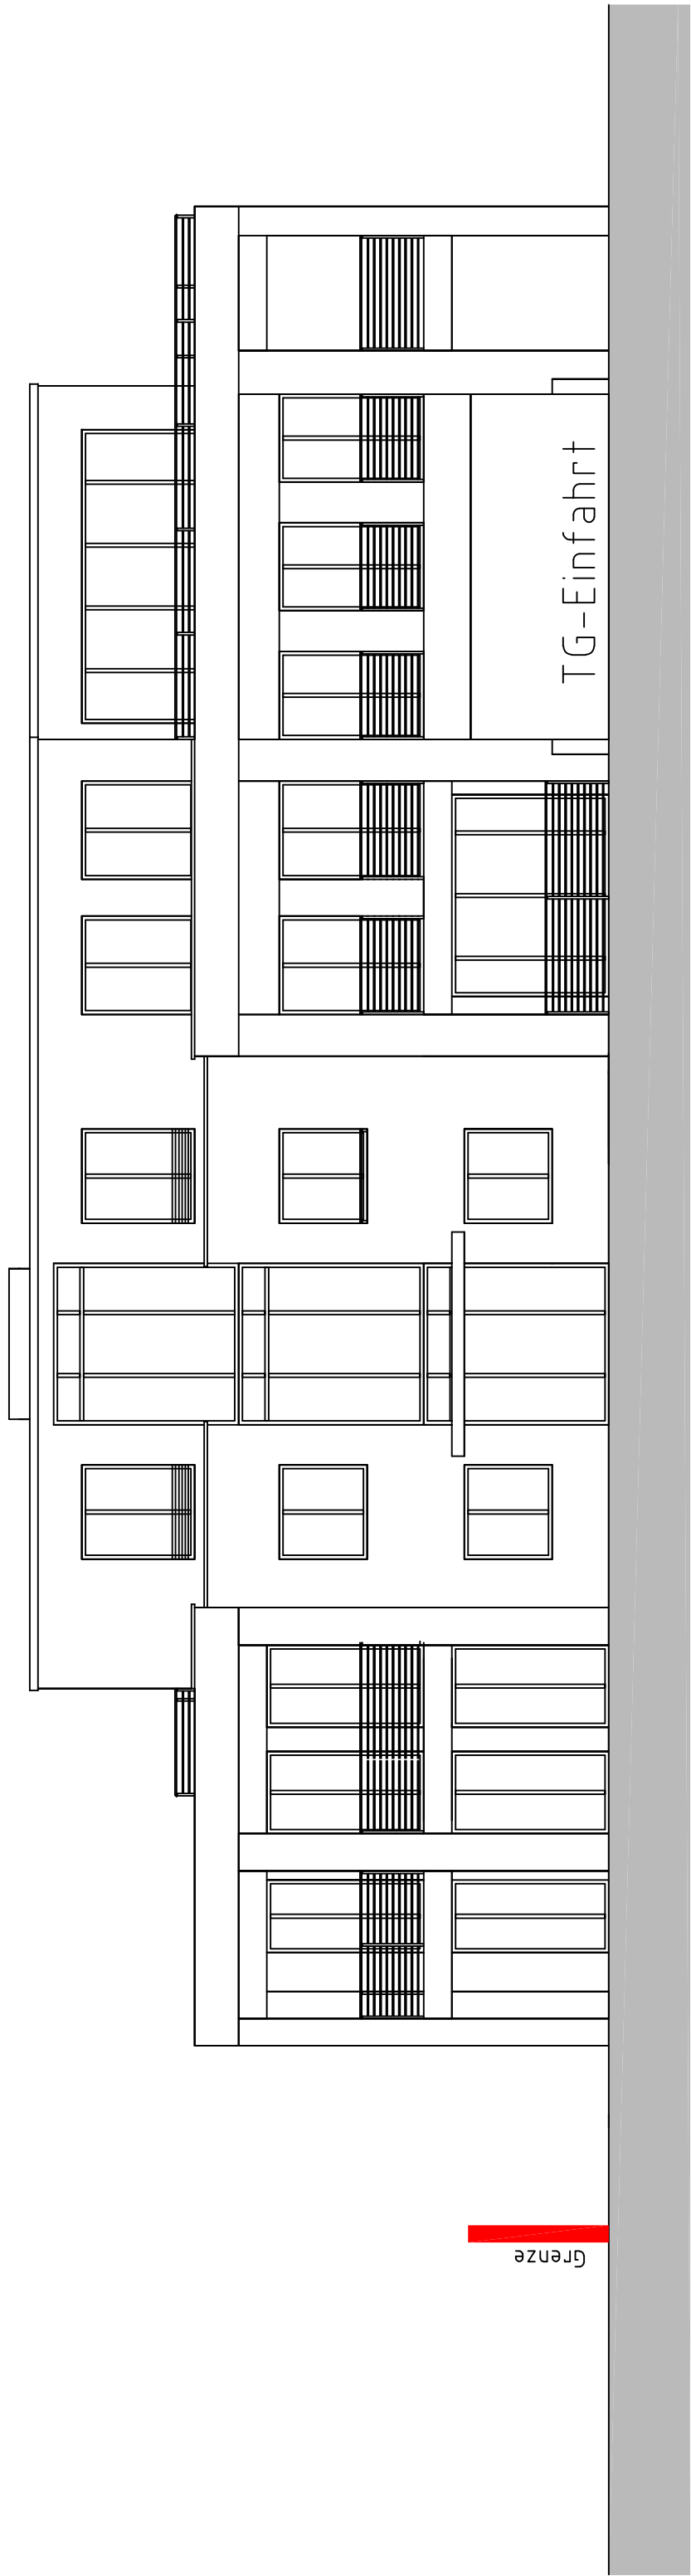

Ansicht Gebäude Eickendorfer Weg

Architekturbüro heiffeld C.Heiffeld - Architekt Architekturbüro Heiffeld - Dipl.-Ing. C. Heiffeld, AKNW, Gerichtsstraße 19, 59227 Ahlen Telefon: 02382-889660 Mail: info@architekt-heiffeld.de www.architekt-heiffeld.de Architektenkammer NRW Eintr. Nr.: 34678 www.hauser-zum-festpreis.de		Projekt: "Dreingau Quartier" Eickendorfer Weg / Auf der Brede 48317 Drensteinfurt		Bauherr: Herr Heinrich Winkelmann Eickendorf 2 48317 Drensteinfurt	
Gemarkung: Drensteinfurt		Flur- / Flurstück: Flur 4 / 1235 / 1288		Blatt: Lageplan	
Datum: 19.12.19		Masstab: 1:500 / 1:100		Gezeichnet: CH Acad-Architektur V19	
Geändert:		Geändert:		Geprüft: CH	
Der Bauherr:		Der Planer:		Der Planer:	