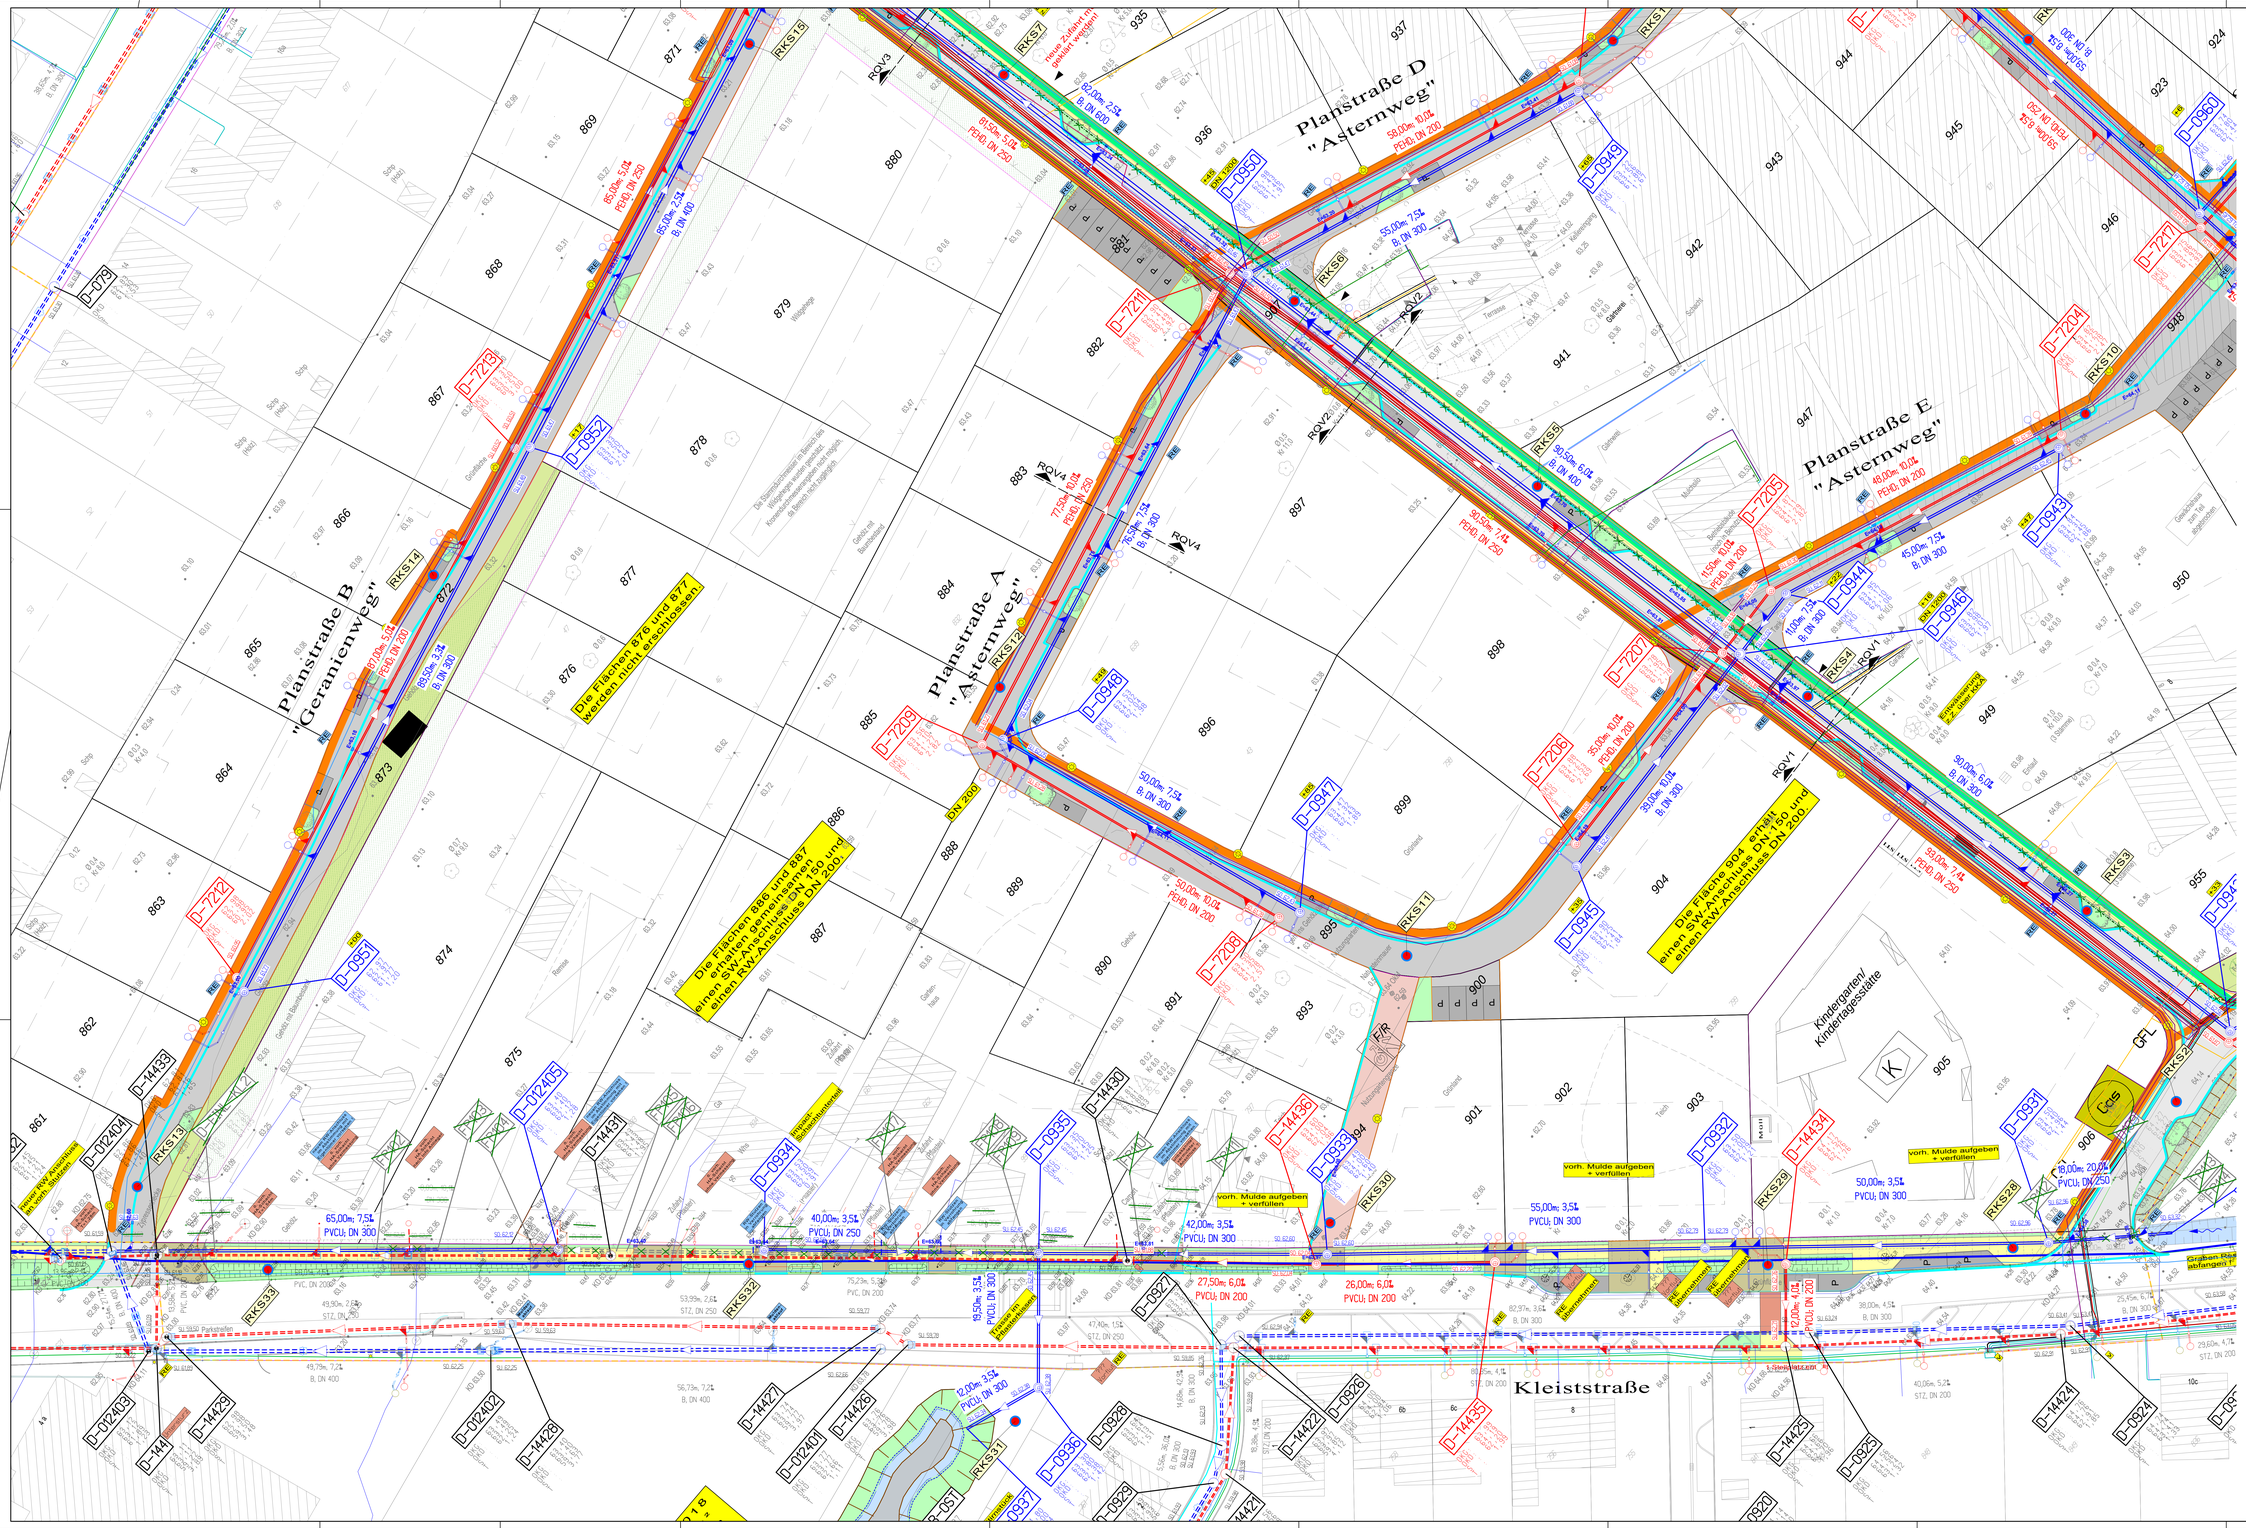
Planstraße B
"Geranienweg"
Planstraße A
"Asternweg"
Planstraße D
"Asternweg"
Planstraße E
"Asternweg"
Kleiststraße
Kindergarten/
Kindertagesstätte
Die Flächen 876 und 877
werden nicht erschlossen
Die Flächen 886 und 887
erhalten gemeinsamen
einen SW-Anschluss DN 150 und
einen RW-Anschluss DN 200.
Die Fläche 904 erhält
einen SW-Anschluss DN 150 und
einen RW-Anschluss DN 200.
Die Grundstückszufahrten im Bereich der Knotenpunktbereichen sind nicht zulässig.
Die Grundstückszufahrten im Bereich der Kreuzungsbereichen sind zulässig.
Im Bereich mit zugelegt.
Graben-Rasenmulde abfangen !
vorh. Mulde aufgeben
+ verfüllen
Graben-Rasenmulde abfangen !
Erschließung
Z. Steinfurt
Erschließung
Z. Steinfurt
Leitung im Erdreichbereich
Leitung im Erdreichbereich
Leitung im Erdreichbereich