




Stewwert Eck, Bürener Straße

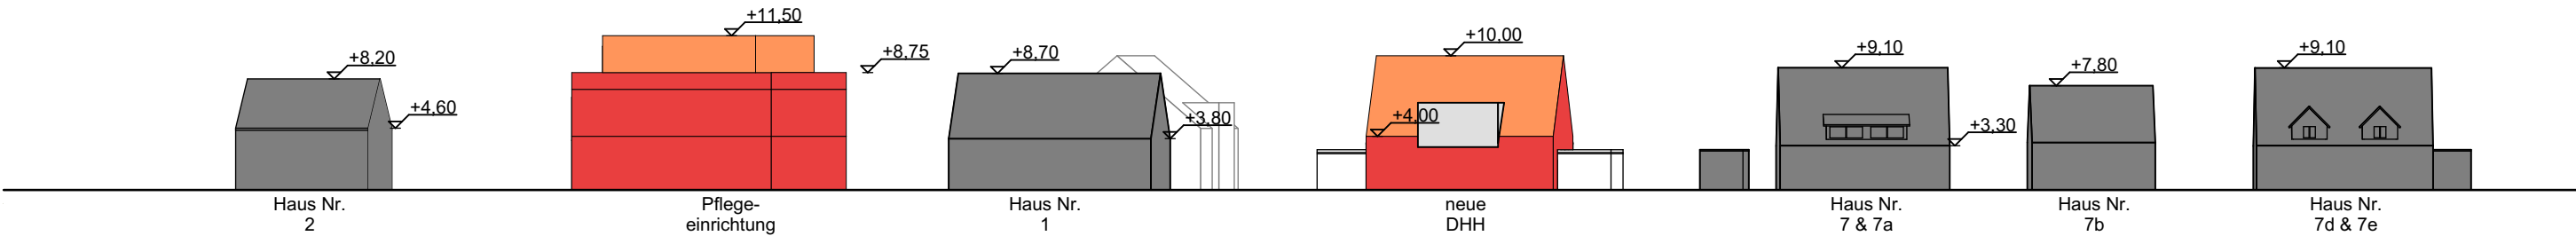


Ostansicht Bürener Str. (Ansicht 1)

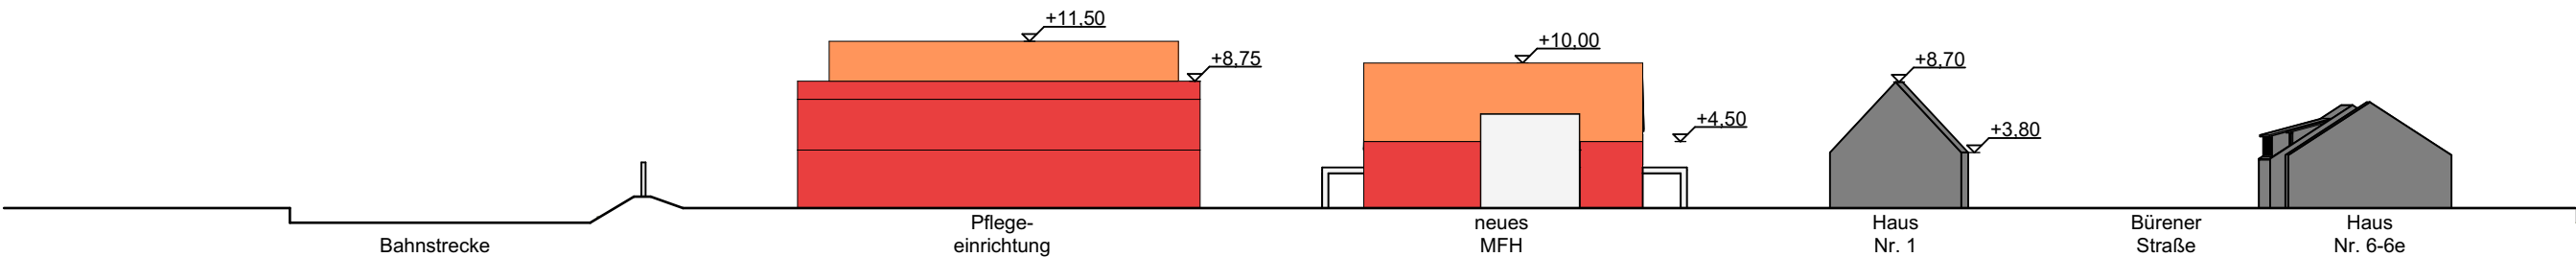

Quartiersansicht Nord-Ost (Ansicht 2)

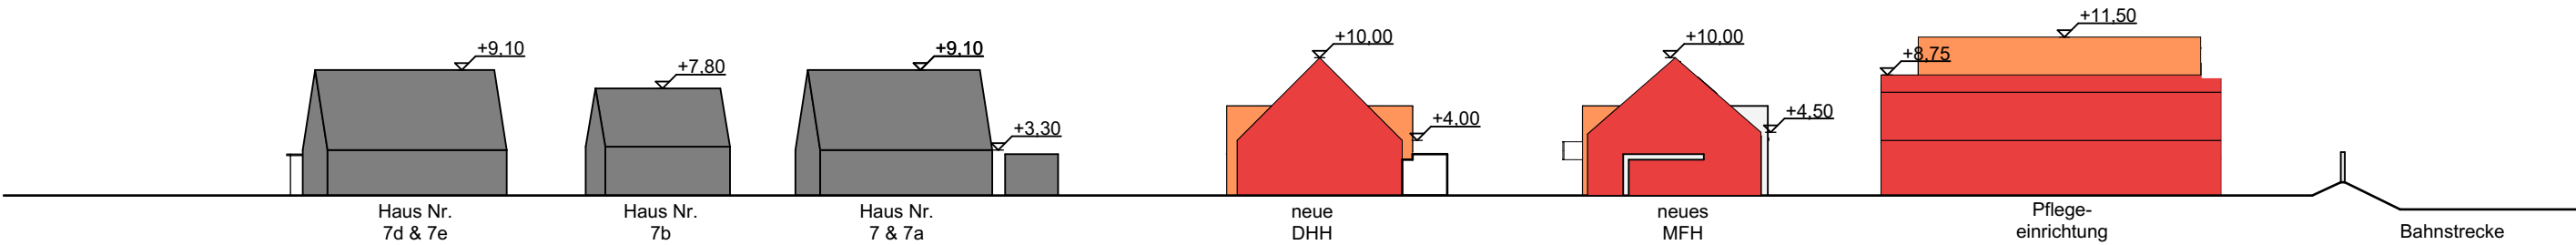

Quartiersansicht Süd-Ost (Ansicht 3)

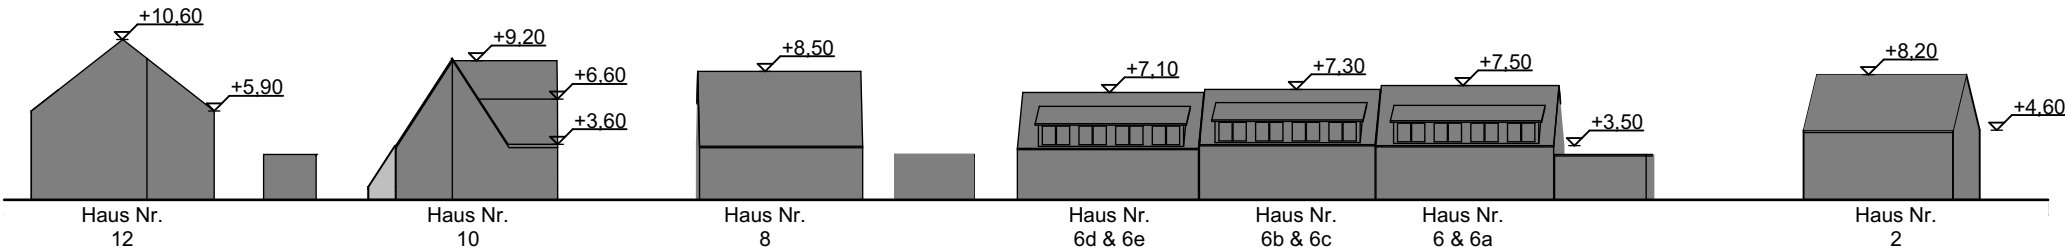

Westansicht Bürener Str. (Ansicht 4)



ars
architekten

ludger schulten-von lücken
architekt dipl.ing.

stephan beutner
architekt dipl.ing.

**ARCHITEKTUR
DESIGN
PROJEKTENTWICKLUNG**

ars architekten gmbh
kanalstr. 91
d-48147 münster

telefon 02 51 - 4 82 82 70
telefax 02 51 - 4 82 82 71
mobil 01 72 - 5 34 22 05
ms@ars-architekten.de

www.ars-architekten.de

WECKERIMMOBILIEN

Wecker Immobilien e.K.
Nordstrasse 55
59269 Beckum

T 02521 85 39 800
F 02521 85 39 801

www.weckerimmobilien.de