


Stewwert Eck, Bürener Straße



BLICK AUS OBERGESCHOSS HAUS-NR. 8



BLICK VON SÜDEN

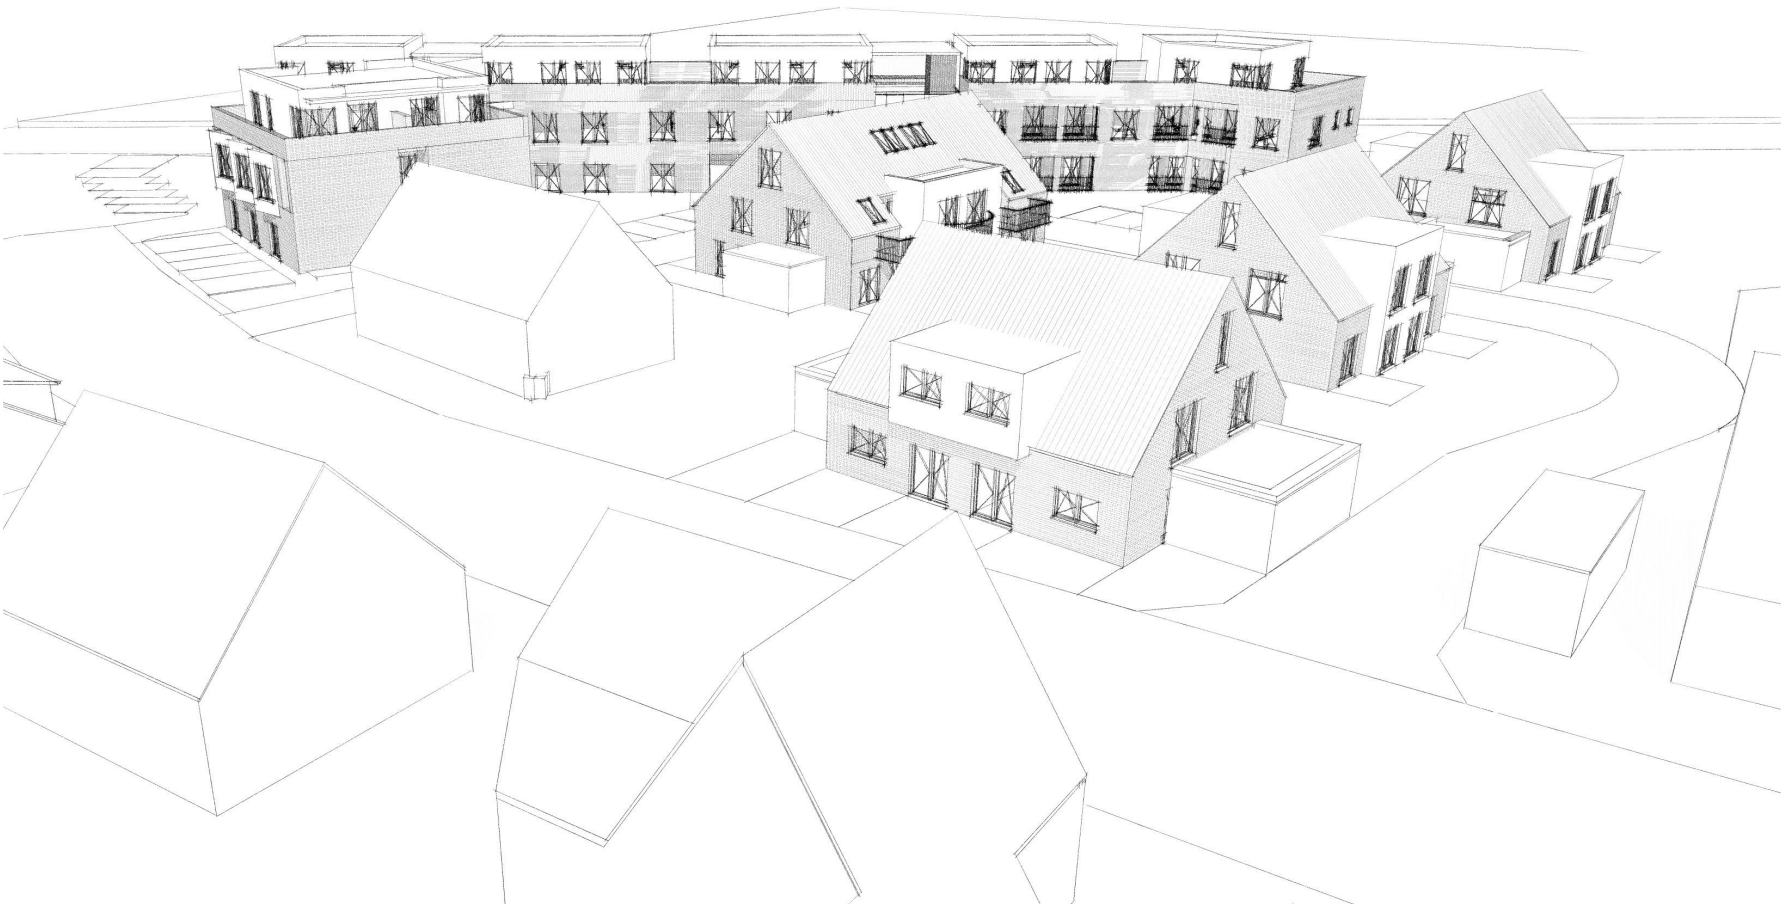

BLICK VON DER BÜRENER STRASSE

ars
architekten ■

ludger schulten-von lücken
architekt dipl.ing.

stephan beutner
architekt dipl.ing.

**ARCHITEKTUR
DESIGN
PROJEKTENTWICKLUNG**

ars architekten gmbh
kanalstr. 91
d-48147 münster

telefon 02 51 - 4 82 82 70
telefax 02 51 - 4 82 82 71
mobil 01 72 - 5 34 22 05
ms@ars-architekten.de

www.ars-architekten.de

W
WECKERIMMOBILIEN

Wecker Immobilien e.K.
Nordstrasse 55
59269 Beckum

T 02521 85 39 800
F 02521 85 39 801

www.weckerimmobilien.de