


S a t z u n g
der Stadt Drensteinfurt

Über die 1. Änderung der Gestaltungssatzung zum Bebauungsplan
Nr. 1.16 "Am Erlbach II"

vom 21.02.1980

Der Rat der Stadt Drensteinfurt hat in seiner öffentlichen Sitzung vom 21.02.1980 aufgrund des § 103 der Bauordnung Nordrhein-Westfalen (BauO NW) vom 27.01.1970 (GV NW S. 96), zuletzt geändert durch das Gesetz vom 27.03.1979 (GV NW S. 122) und der §§ 4 und 28 der Gemeindeordnung für das Land Nordrhein-Westfalen in der Fassung der Bekanntmachung vom 19.12.1974 (GV NW S. 91/75), zuletzt geändert durch das Gesetz vom 18.09.1979 (GV NW S. 552), folgende Änderung der Gestaltungssatzung zum Bebauungsplan Nr. 1.16 "Am Erlbach II" beschlossen:

1. Die für das Grundstück der Gemarkung Drensteinfurt, Flur 4, Nr. 409 und 410, festgesetzte Nord-Süd-Firstrichtung wird aufgehoben und durch eine Ost-West-Firstrichtung ersetzt.
2. Der Auszug aus dem Bebauungsplan Nr. 1.16 "Am Erlbach II", in dem die Änderung zeichnerisch dargestellt ist, ist Bestandteil dieser Satzung.

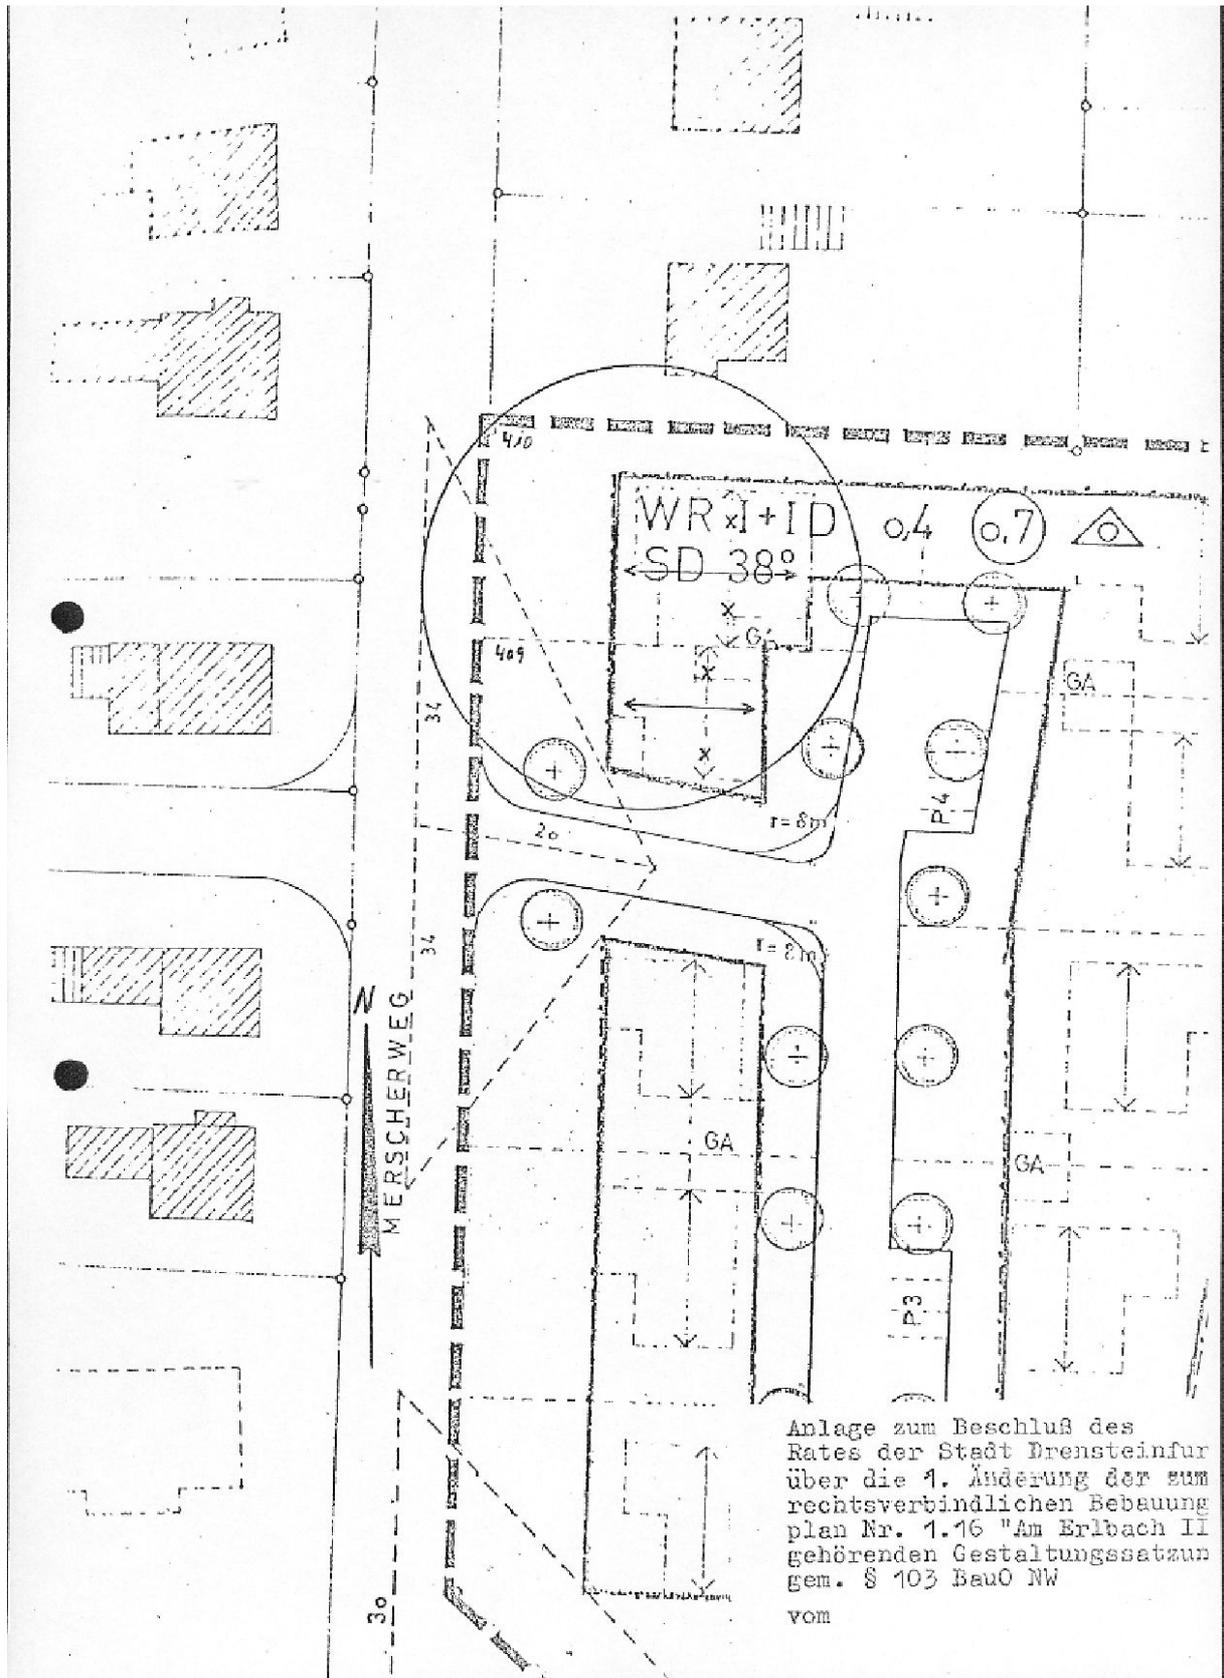

Anlage zum Beschluß des Rates der Stadt Brensteinfur über die 1. Änderung der zum rechtsverbindlichen Bebauungsplan Nr. 1.16 "An Erlbach II" gehörenden Gestaltungsatzun gem. § 103 BauO NW vom