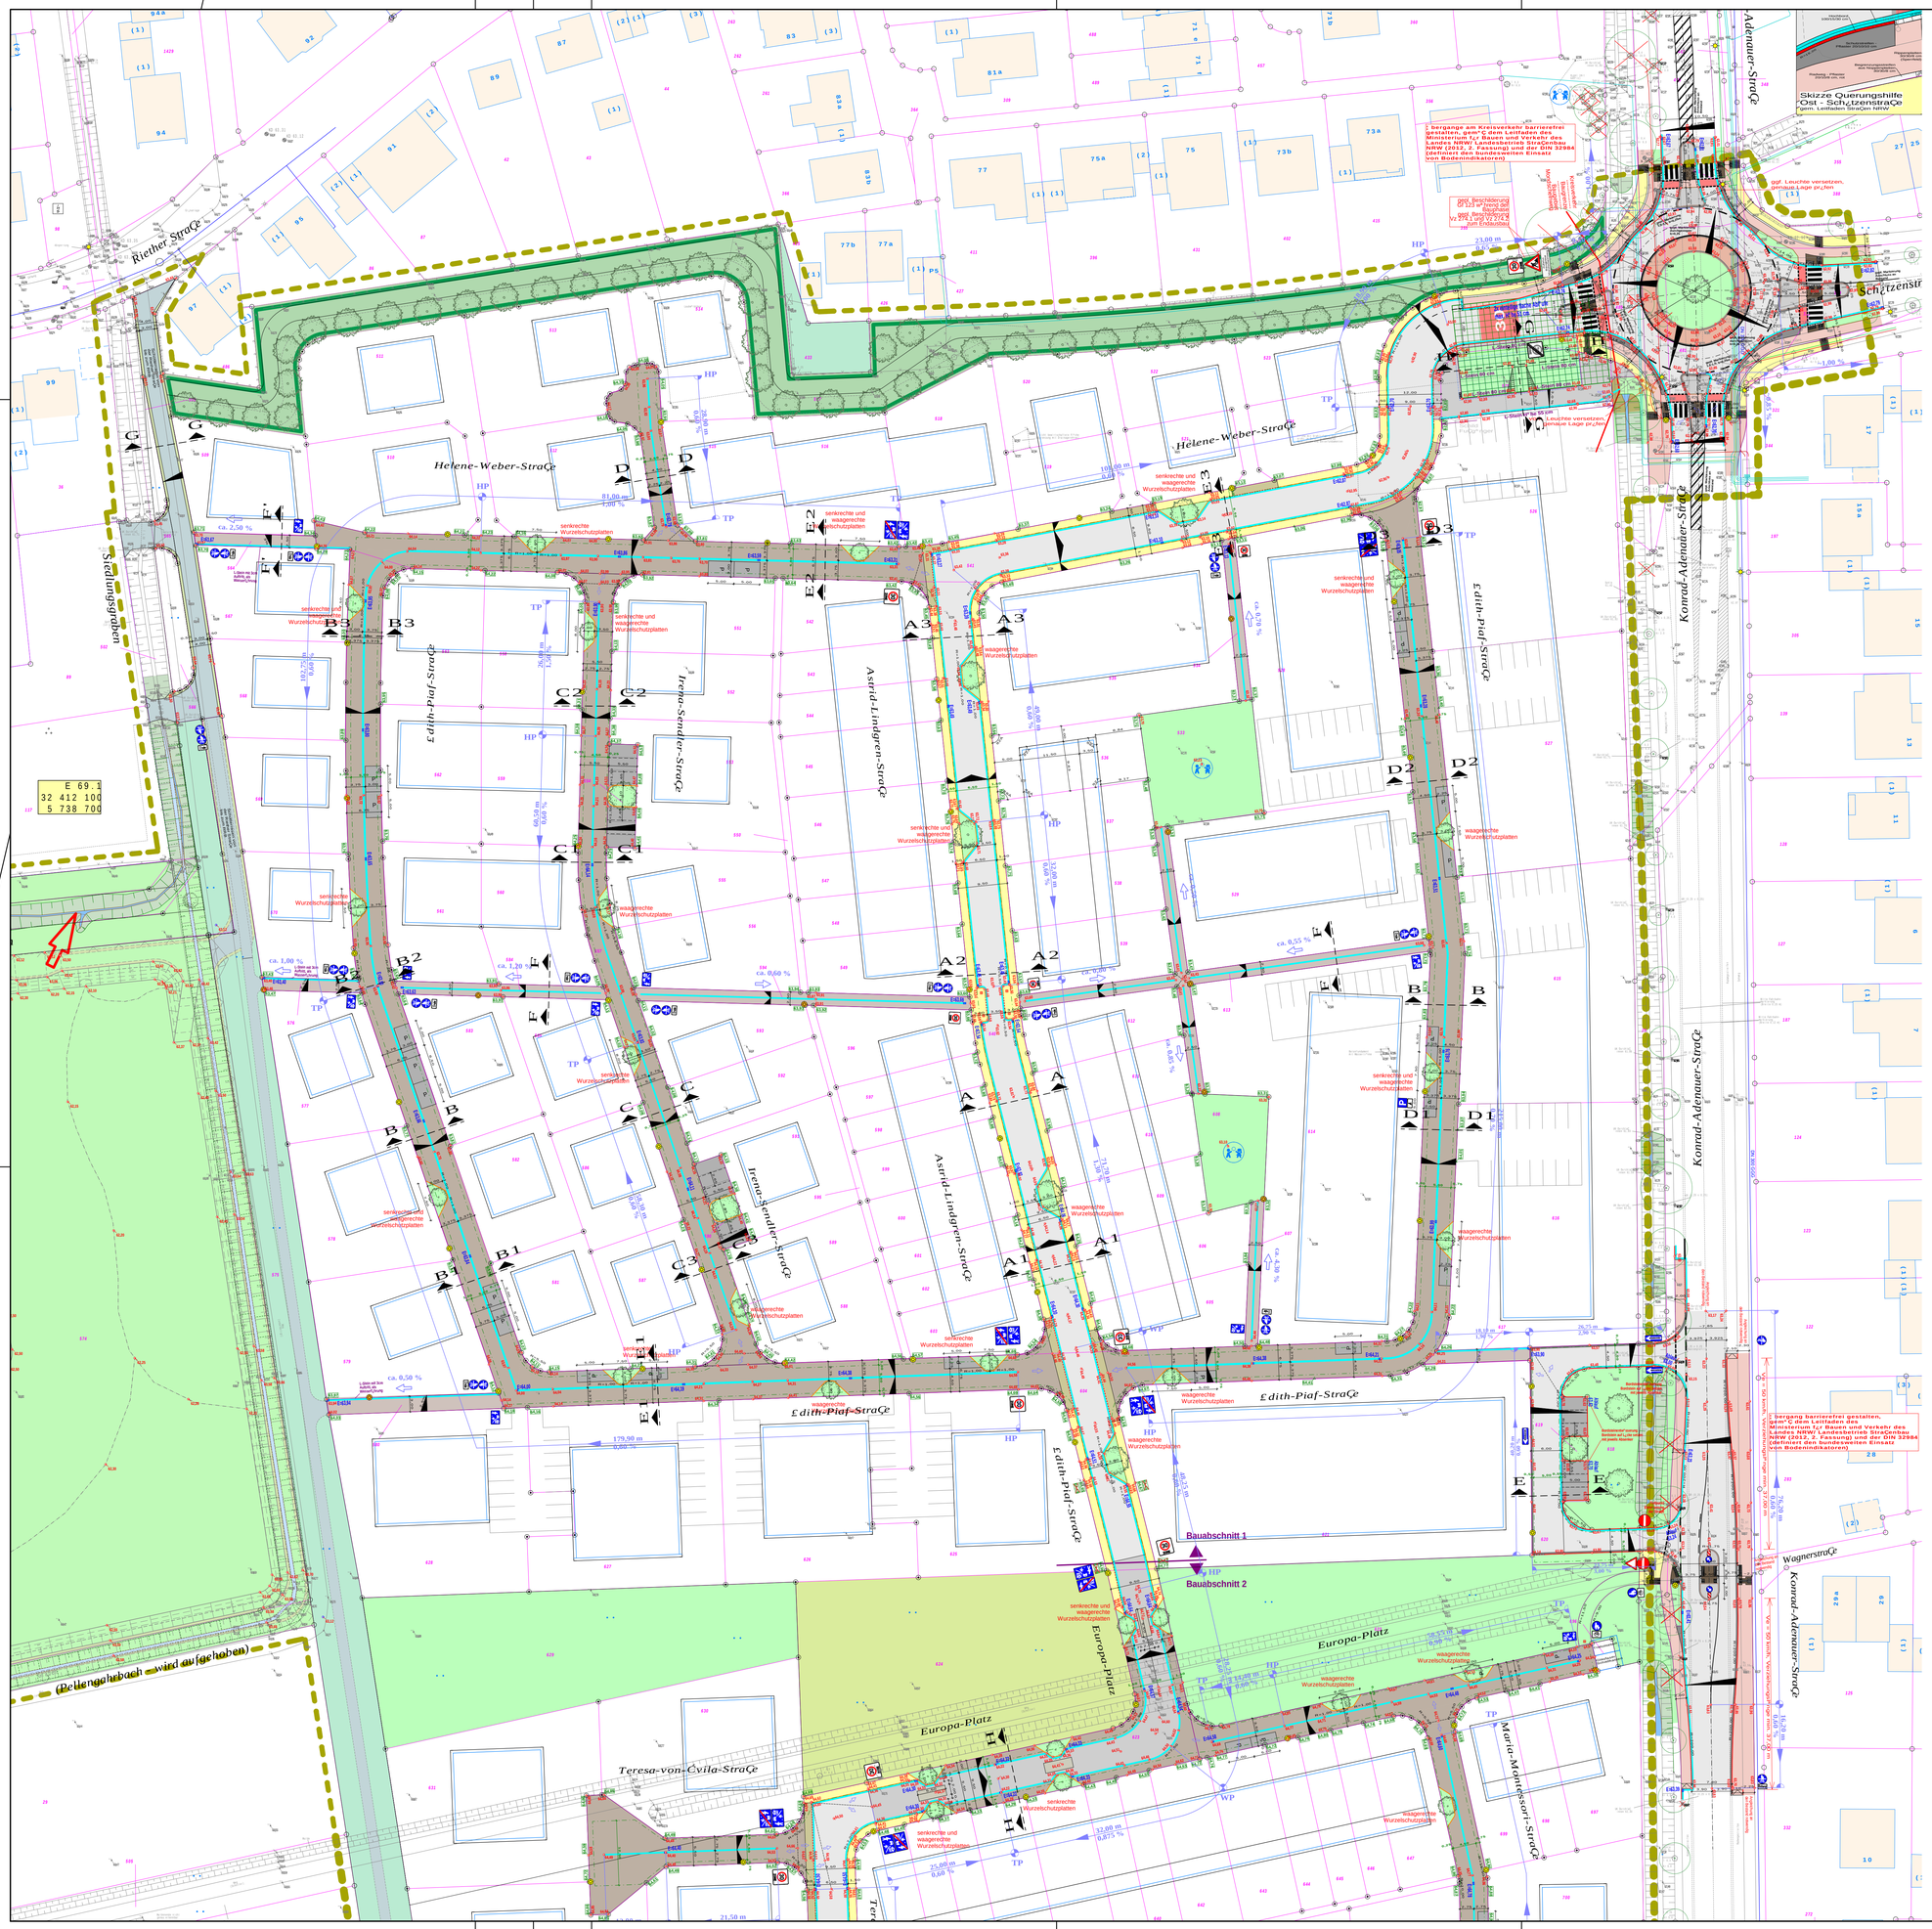

Legende:

	gepl. Gebäude		gepl. Blindenleitsystem bestehend aus Noppenplatten (30/30, weiß), Noppenplatten (30/30, weiß), Kontrastestreifen (30/30, anthrazit), Textbord (100/25/20, weiß, 6 cm Auftritt) und Rollbord (100/25/20, weiß, 0 cm Auftritt)
	gepl. Asphalt		
	gepl. Gussasphalt in rot		
	gepl. Gehweg		
	gepl. Radweg am Kreisverkehr, kombinierter Geh- und Radweg an der Kindertagesstätte		gepl. Kontratfläche (Blindenleitsystem)
			Entfällt
	gepl. Reibeplastik in rot, auf Asphalt		vorh. Einlauf
	gepl. Stellflächen	E=14436	gepl. Einlauf
	gepl. Pflasterfahrbahn – rot-braun		vorh. Poller
	gepl. Pflasterung – grau		gepl. Poller
	gepl. Pflasterung aus Natursteinpflaster		vorh. Leuchte
	gepl. Ausfahrt		gepl. Leuchte – LED 1*lux, 3000 Kelvin, 15 Watt
	gepl. Grünfläche		gepl. Leuchte mit Bewegungsmelder (Wegführung innerhalb des Gebietes)
	gepl. Grüngürtel		vorh. Baum
	gepl. Grüngürtel mit Baumbepflanzung		gepl. Baum
	gepl. Wegeführung in Pflasterbauweise		gepl. Strauchpflanzung
	gepl. Wegeführung Grüngürtel + Wirtschaftsweg	56,31	vorh. Hohen
		56,32	gepl. Endausbauhöhen
	gepl. Schutzstreifen		
	gepl. Böschung	56,36	gepl. Höhe an der Grundstücksgrenze – OK Randstein
	gepl. Gewässer		vorh. Zufahrt
	gepl. Multifunktionsfläche		gepl. Zufahrt
			vorh. Kanaldeckel
	gepl. Hochbordstein		vorh. Schild
	gepl. abgesenkter Bordstein		vorh. Warnschild
	gepl. Rundbordstein RS		vorh. Hydrant
	gepl. Flachbordstein FB		vorh. Gasschieber
	gepl. 2-reihige Rinne		vorh. Wasserkappe
	gepl. optische Rinne		vorh. Strom – 10 kV
	gepl. L-Stein		vorh. Strom – Beleuchtung
	gepl. Tiefbord		vorh. Strom – Hausversorgung
	gepl. Baustraße		vorh. Wasserleitung

Index:	Änderungen:	Datum:	Gez:
03	Am Grundstück 527 Beet und Stellplätze nach Süden verschoben	15.02.2023	C.J.
02	Übergang 1.+ 2. BA Höhenplanung, Grünbeete, Grenzhöhen	22.06.2022	C.J.
01	Am Grundstück 614 Beete und Stellplätze bearbeitet	05.05.2022	C.J.

PLANUNG UND ABWICKLUNG VON VERKEHRSANLAGEN UND INGENIEURBAUWERKEN

Osttor 43
48324 Sendenhorst

Tel. 02526 / 1026
Fax 02526 / 1025-5

info@gnegel.net
www.gnegel.net

GNEGEL GMBH

Stadt Drensteinfurt
FB 6-Planen,Bauen,Umwelt
LANDSBERGPLATZ 7, 48317 DRENSTEINFURT

Stadt Drensteinfurt

Projekt:	Erschließung -Mondscheinweg- in Drensteinfurt B-Plan Nr. 1.43		
Planbezeichnung:	Lageplan - Blatt 1 von 2 Straße - 1. Bauabschnitt Ausführung		Plotbox:Straße AP Blatt 1 500
Maßstab:	1 : 500	Projektnummer:	17031
Datum:	29.04.2021	Bearbeitung:	
Auftraggeber	 2021	Aufgestellt	Sendenhorst, ... 2021

L:_DATT_ITEDT_EVP_ITEDT aktueller Plan – ID-D – LITM 4.4KB\gepl Drahtdatum: 15.02.2023