



Stadt Drensteinfurt

Bekanntmachung

Satzung

der Stadt Drensteinfurt zur

8. Änderung des Bebauungsplans Nr. 1.27 „Gewerbe- und Industriegebiet Viehfeld II“

gem. § 10 Baugesetzbuch (BauGB)
vom 09.12.2010

Der Rat der Stadt Drensteinfurt hat in seiner öffentlichen Sitzung vom 20.09.2010 die 8. Änderung des Bebauungsplans Nr. 1.27 „Gewerbe- und Industriegebiet Viehfeld II“ gemäß § 10 BauGB in der Fassung der Bekanntmachung vom 23. September 2004 (BGBl. I S. 2414), das zuletzt durch Artikel 4 des Gesetzes vom 31. Juli 2009 (BGBl. I S. 2585) geändert worden ist i. V. m. §§ 7 und 41 der GO NRW in der Fassung der Bekanntmachung vom 14.07.1994 (GV. NRW. S. 666), zuletzt geändert durch Gesetz vom 17.12.2009 (GV. NRW S. 950) als Satzung beschlossen.

Diese Bekanntmachung bezieht sich auf den Bereich der 8. Änderung des Bebauungsplans Nr. 1.27 „Gewerbe- und Industriegebiet Viehfeld II“. Der Geltungsbereich ist in dem beigefügten Übersichtsplan (Anlage 1) kenntlich gemacht.

Hinweise gem. §§ 44, 214 und 215 BauGB:

Auf die Vorschriften des § 44 Abs. 3 Satz 1 und 2 sowie Abs. 4 BauGB über die Entschädigung von Vermögensnachteilen nach den §§ 39 bis 42 BauGB, die durch diese Änderung eintreten sowie über die Fälligkeit und das Erlöschen entsprechender Entschädigungsansprüche wird hingewiesen.

Ferner wird darauf hingewiesen, dass die beachtliche Verletzung der im § 214 Abs. 1 Satz 1 Nr. 1 bis 3 des BauGB verzeichneten Verfahrens- und Formvorschriften und der gem. § 214 Abs. 2 BauGB aufgeführten Vorschriften sowie der beachtlichen Mängel des Abwägungsvorganges gem. § 214 Abs. 3 Satz 2 BauGB nach § 215 BauGB dann unbeachtlich werden, wenn sie nicht innerhalb eines Jahres seit dieser Bekanntmachung schriftlich gegenüber der Stadt Drensteinfurt unter Darstellung des die Verletzung begründenden Sachverhalts geltend gemacht worden sind.

Hinweise gem. Gemeindeordnung Nordrhein-Westfalen:

Es wird darauf hingewiesen, dass eine Verletzung der Verfahrens- oder Formvorschriften der GO NRW in der Fassung der Bekanntmachung vom 14.07.1994 (GV. NRW. S. 666), zuletzt geändert durch Gesetz vom 17.12.2009 (GV. NRW S. 950) nach Ablauf eines Jahres seit dieser Bekanntmachung nicht mehr geltend gemacht werden kann, es sei denn,

- a) eine vorgeschriebene Genehmigung fehlt oder ein vorgeschriebenes Anzeigeverfahren wurde nicht durchgeführt,
- b) diese Satzung ist nicht ordnungsgemäß bekannt gemacht worden,
- c) der Bürgermeister hat den Ratsbeschluss vorher beanstandet,
- d) der Form- oder Verfahrensmangel ist gegenüber der Stadt Drensteinfurt vorher gerügt und dabei ist die verletzte Rechtsvorschrift und die Tatsache bezeichnet worden, die den Mangel ergibt.

Offenlegung:

Die zeichnerische Darstellung der 8. Änderung des Bebauungsplans Nr. 1.27 „Gewerbe- und Industriegebiet Viehfeld II“ liegt mit der Begründung im Fachbereich 6-Planen, Bauen, Umwelt der Stadt Drensteinfurt, Landsbergplatz 7, Zimmer 15, 48317 Drensteinfurt, während der Dienststunden (montags, dienstags, donnerstags und freitags von 08.30 Uhr bis 12.00 Uhr und von 14.00 Uhr bis 16.00 Uhr, mittwochs von 08.30 Uhr bis 12.00 Uhr) zu jedermanns Einsicht öffentlich aus.

Über den Inhalt der Änderung des Bebauungsplans wird auf Wunsch Auskunft erteilt.

Bekanntmachungsanordnung:

Der Satzungsbeschluss für die 8. Änderung des Bebauungsplans Nr. 1.27 „Gewerbe- und Industriegebiet Viehfeld II“, die aufgrund des Baugesetzbuches und der Gemeindeordnung erforderlichen Hinweise sowie Ort und Zeit der Auslegung des Planes werden hiermit öffentlich bekannt gemacht.


Mit dieser Bekanntmachung tritt die Änderung des Bebauungsplans gem. § 10 Abs. 3 Satz 4 BauGB in Kraft.

Drensteinfurt, 09.12.2010

Der Bürgermeister



Paul Berlage

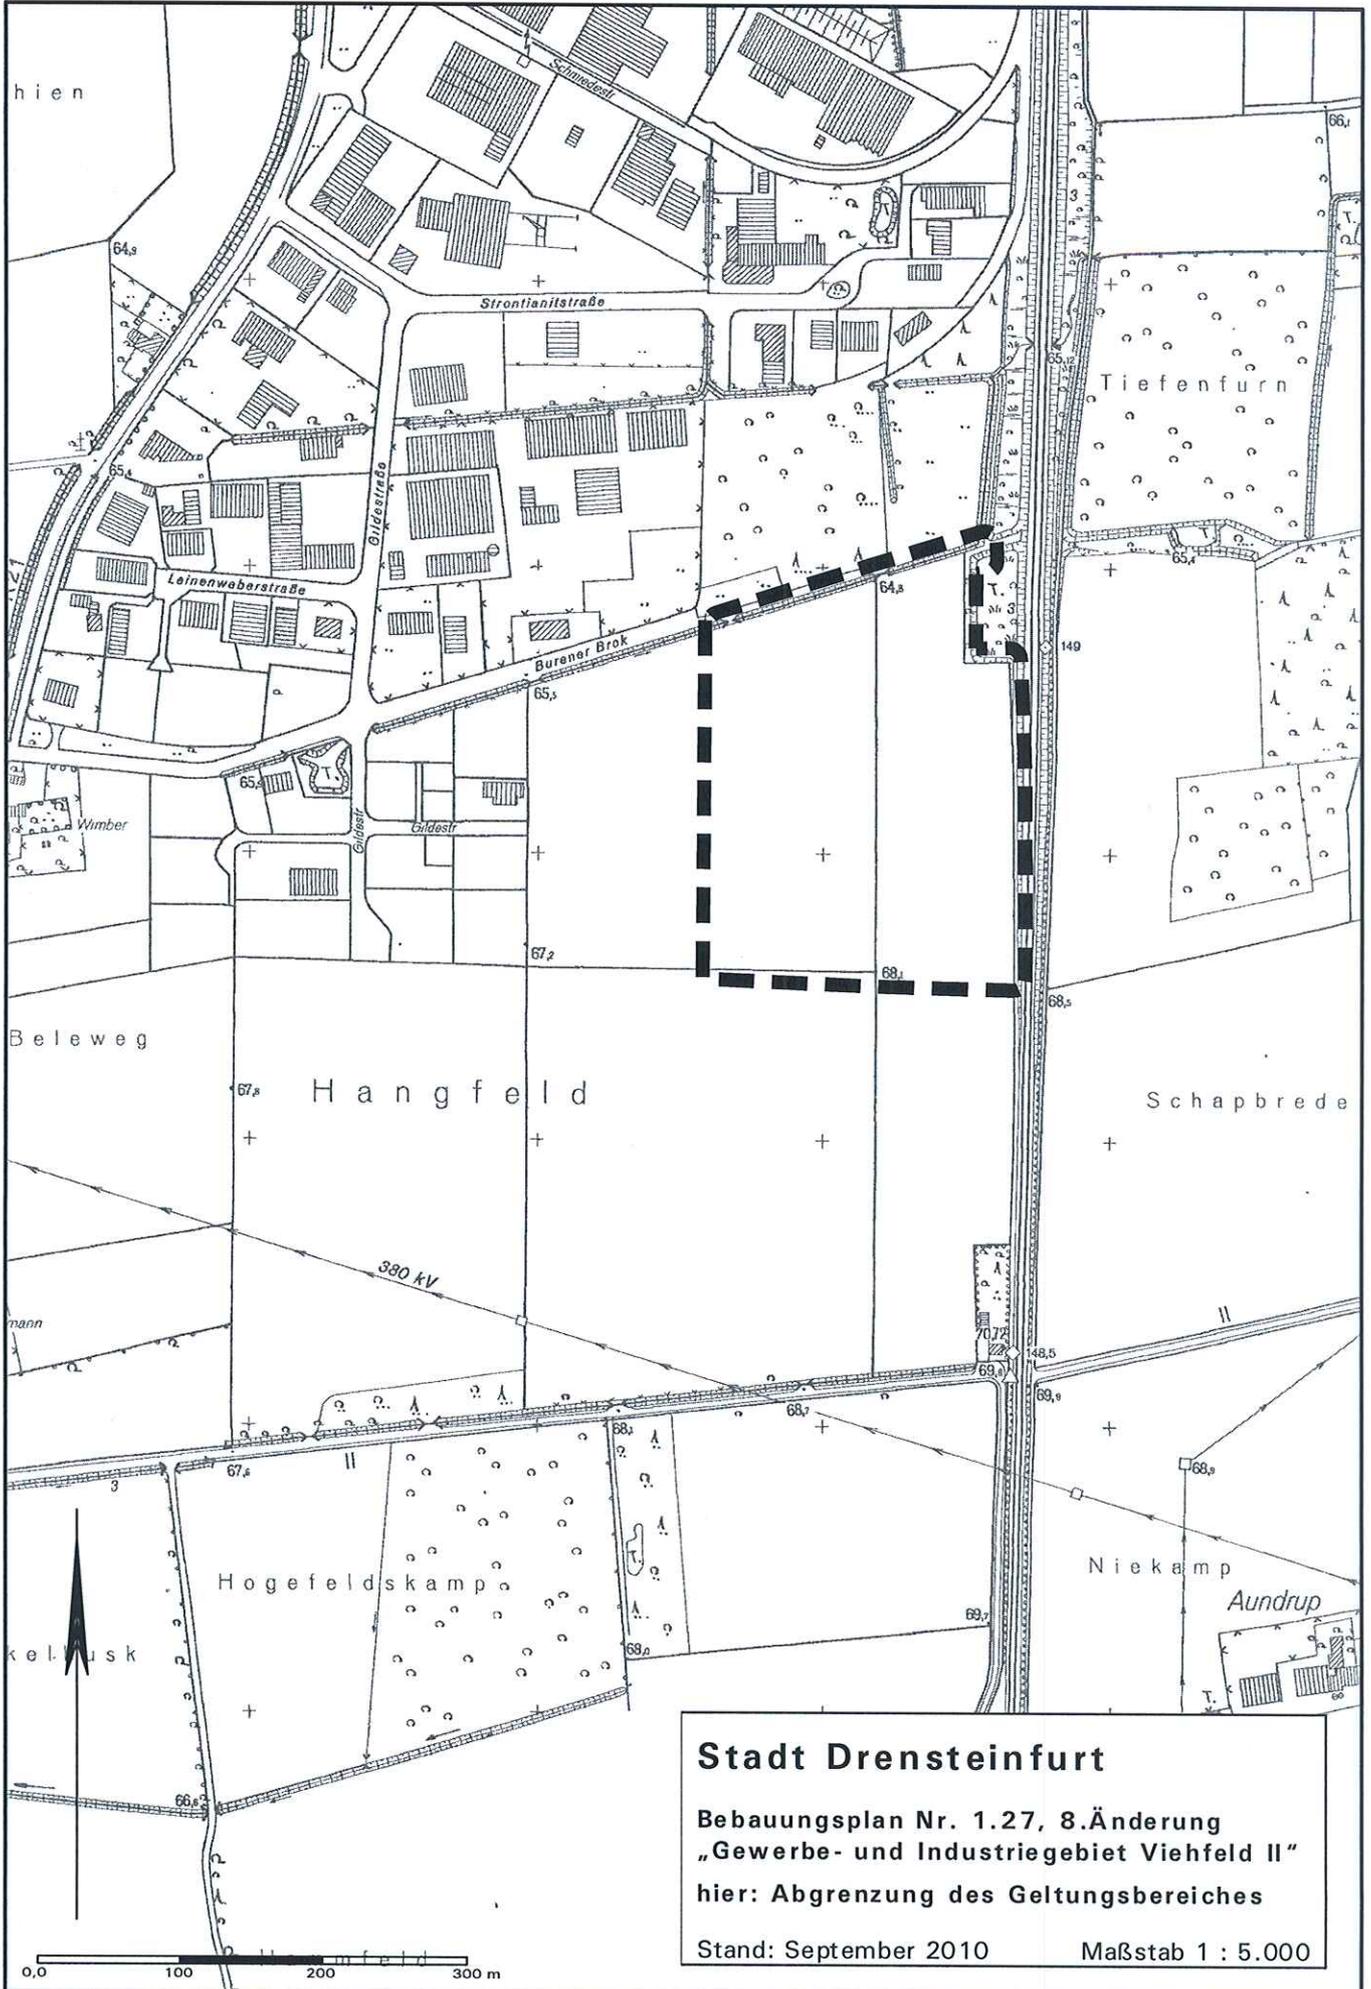

Stadt Drensteinfurt
Bebauungsplan Nr. 1.27, 8.Änderung
„Gewerbe- und Industriegebiet Viehfeld II“
hier: Abgrenzung des Geltungsbereiches
Stand: September 2010 Maßstab 1 : 5.000