


VERBANDSGEMEINDE DUDENHOFEN

3. ÄNDERUNG DES FLÄCHENNUTZUNGSPLANES II

ÄNDERUNGSBEREICH 1: OG DUDENHOFEN

SPORTPARK

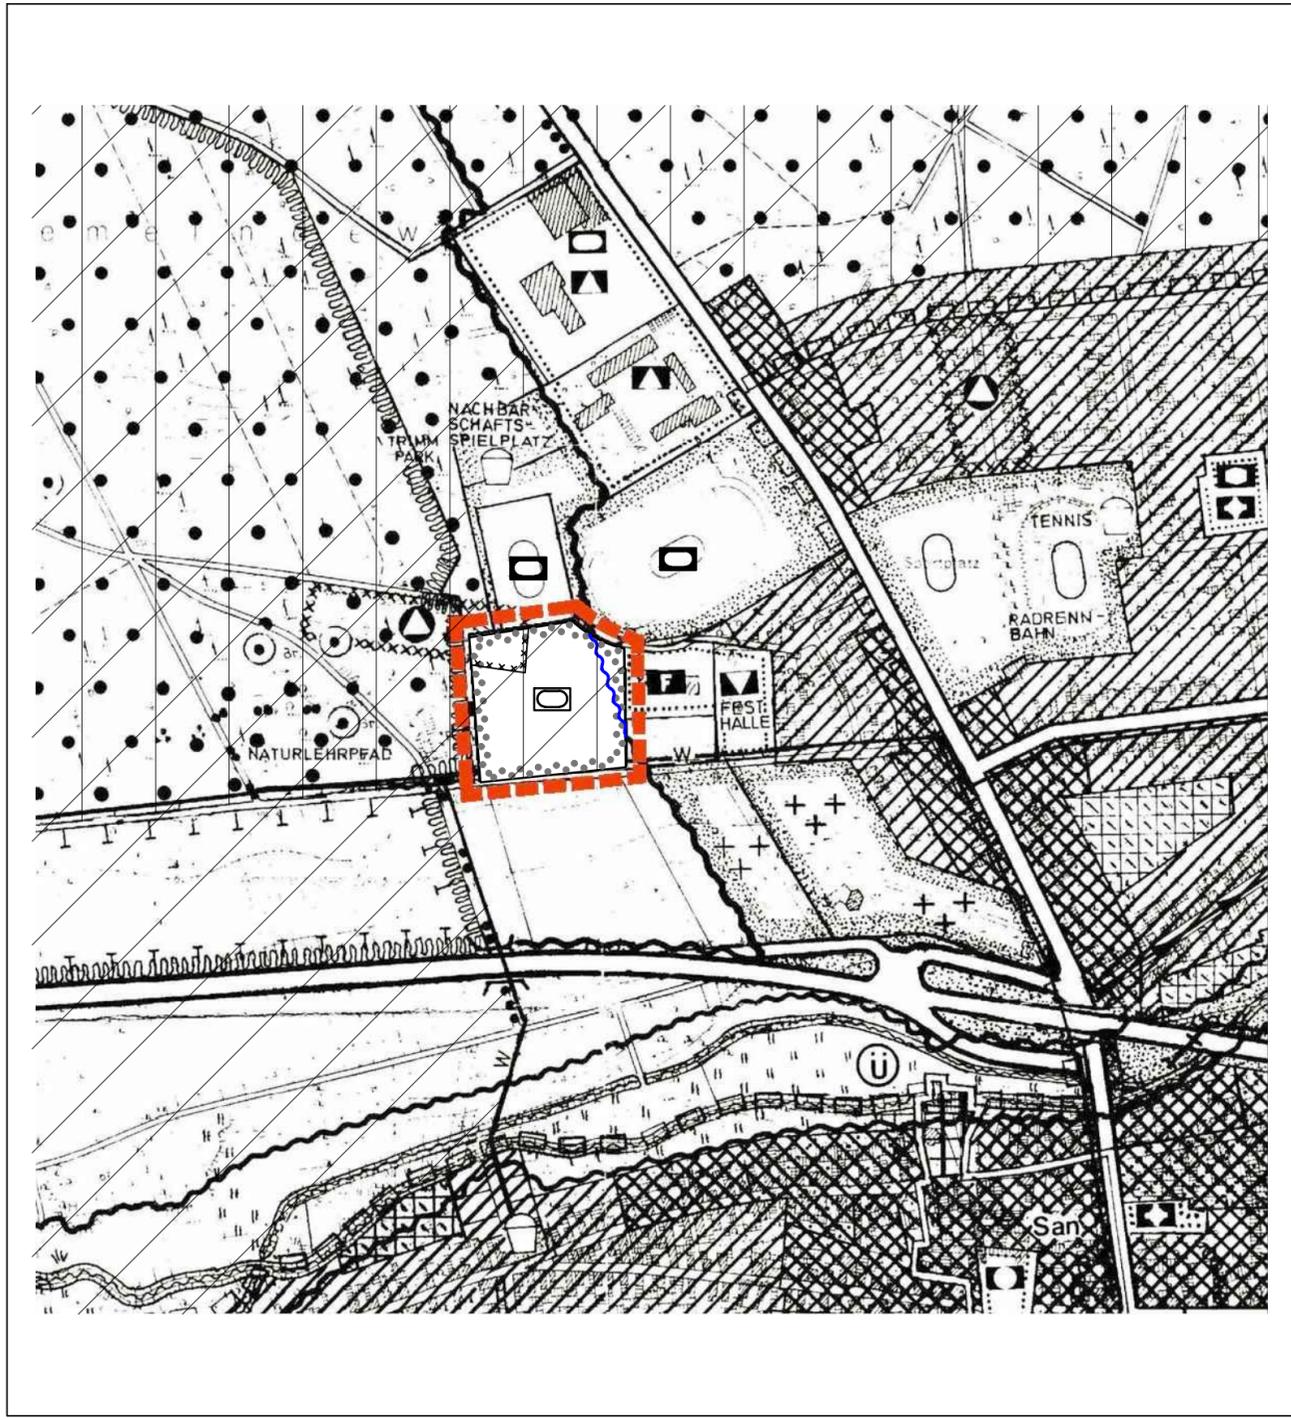

LEGENDE

Bestand Planung
Art der baulichen Nutzung

- Wohnbauflächen
- Gemischte Bauflächen
- Gewerbliche Bauflächen
- Flächen für Gemeinbedarf

Flächen für Sport- und Spielanlagen

- Fläche für Sport- und Spielanlagen
- Sportfläche

Flächen für den überörtlichen Verkehr und für die örtlichen Hauptverkehrszüge

- Hauptverkehrsstraßen

Kennzeichnungen

Schutzgebiete und Schutzobjekte

- Wasserschutzgebiet, Zone III
- Wasserschutzgebiet, Zone II
- Landschaftsschutzgebiet
- FFH-Flächen
- EU-Vogelschutzgebiete

Umgrenzung von Flächen, deren Böden erheblich mit umweltgefährdenden Stoffen belastet sein können

- Altlastenverdachtsfläche, Altlastenstandort

Sonstige Planzeichen

- Geltungsbereich der Flächennutzungsplan-Änderung

VERFAHRENSVERMERKE

1. Aufstellungsbeschuß gem. § 2 Abs.1 BauGB 15.05.2007
2. Ortsübliche Bekanntmachung des Aufstellungsbeschlusses gem. § 2 Abs.1 BauGB 23.08.2007
3. Frühzeitige Beteiligung der Öffentlichkeit gem. § 3 Abs.1 BauGB von 03.09.2007 bis 30.09.2007
4. Frühzeitige Behörden- und Trägerbeteiligung gem. § 4 Abs. 1 BauGB und Abstimmung der Planung mit den Nachbargemeinden gem. § 2 Abs. 2 BauGB von 17.08.2007 bis 30.09.2007
5. Landesplanerische Stellungnahme 22.01.2009
6. Beschluß über die öffentliche Auslegung des Planentwurfes gem. § 3 Abs. 2 BauGB, über die Durchführung der Behörden- und Trägerbeteiligung gem. § 4 Abs. 2 BauGB 18.09.2012
7. Behörden- und Trägerbeteiligung gem. § 4 Abs. 2 BauGB von 16.08.2012 bis 01.10.2012
8. Bekanntmachung der öffentlichen Auslegung gem. § 3 Abs. 2 BauGB 18.10.2012
9. Öffentliche Auslegung des Planentwurfes mit der dazugehörigen Begründung gem. § 3 Abs. 2 BauGB von 29.10.2012 bis 30.11.2012
10. Über die während den Beteiligungsverfahren eingegangenen Stellungnahmen wurde in der Sitzung am 11.06.2013 abgewogen und entschieden.
11. Beschlussfassung als Flächennutzungsplan - Änderung gem. § 5 BauGB am 11.06.2013

Dudenhofen, den _____
(Siegel)


Eberhard
Bürgermeister

12. Genehmigungsvermerk der höheren Verwaltungsbehörde gem. § 6 Abs. 1 BauGB
13. Mit der ortsüblichen Bekanntmachung am _____ wird der Änderungsbereich 1 des 3. Änderungsplans zum FNP II gem. § 6 Abs. 5 Satz 2 BauGB wirksam.

Dudenhofen, den _____
(Siegel)

Eberhard
Bürgermeister

ÜBERSICHTSLAGEPLAN O.M.

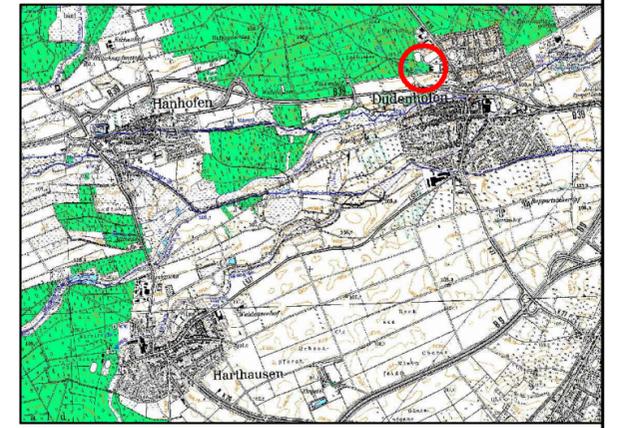

PISKE <small>VERBANDSGEMEINDE DUDENHOFEN</small>	BAUH. VERBANDSGEMEINDE DUDENHOFEN	PROJ.NR. 0364	PLAN NR. FNP
	PROJEKT 3. ÄNDERUNG DES FLÄCHENNUTZUNGSPLANES II	BEARB. VI	MASSSTB 1:5000
	PLAN ÄNDERUNGSBEREICH 1: OG DUDENHOFEN SPORTPARK	GEZ. JS	BL.GR. 56/30
		DATUM Juni 2013	