


ORTSGEMEINDE HARTHAUSEN

BEBAUUNGSPLAN

”ZWISCHEN HEILIGENSTEINER STRASSE

UND TIERGARTENSTRASSE”

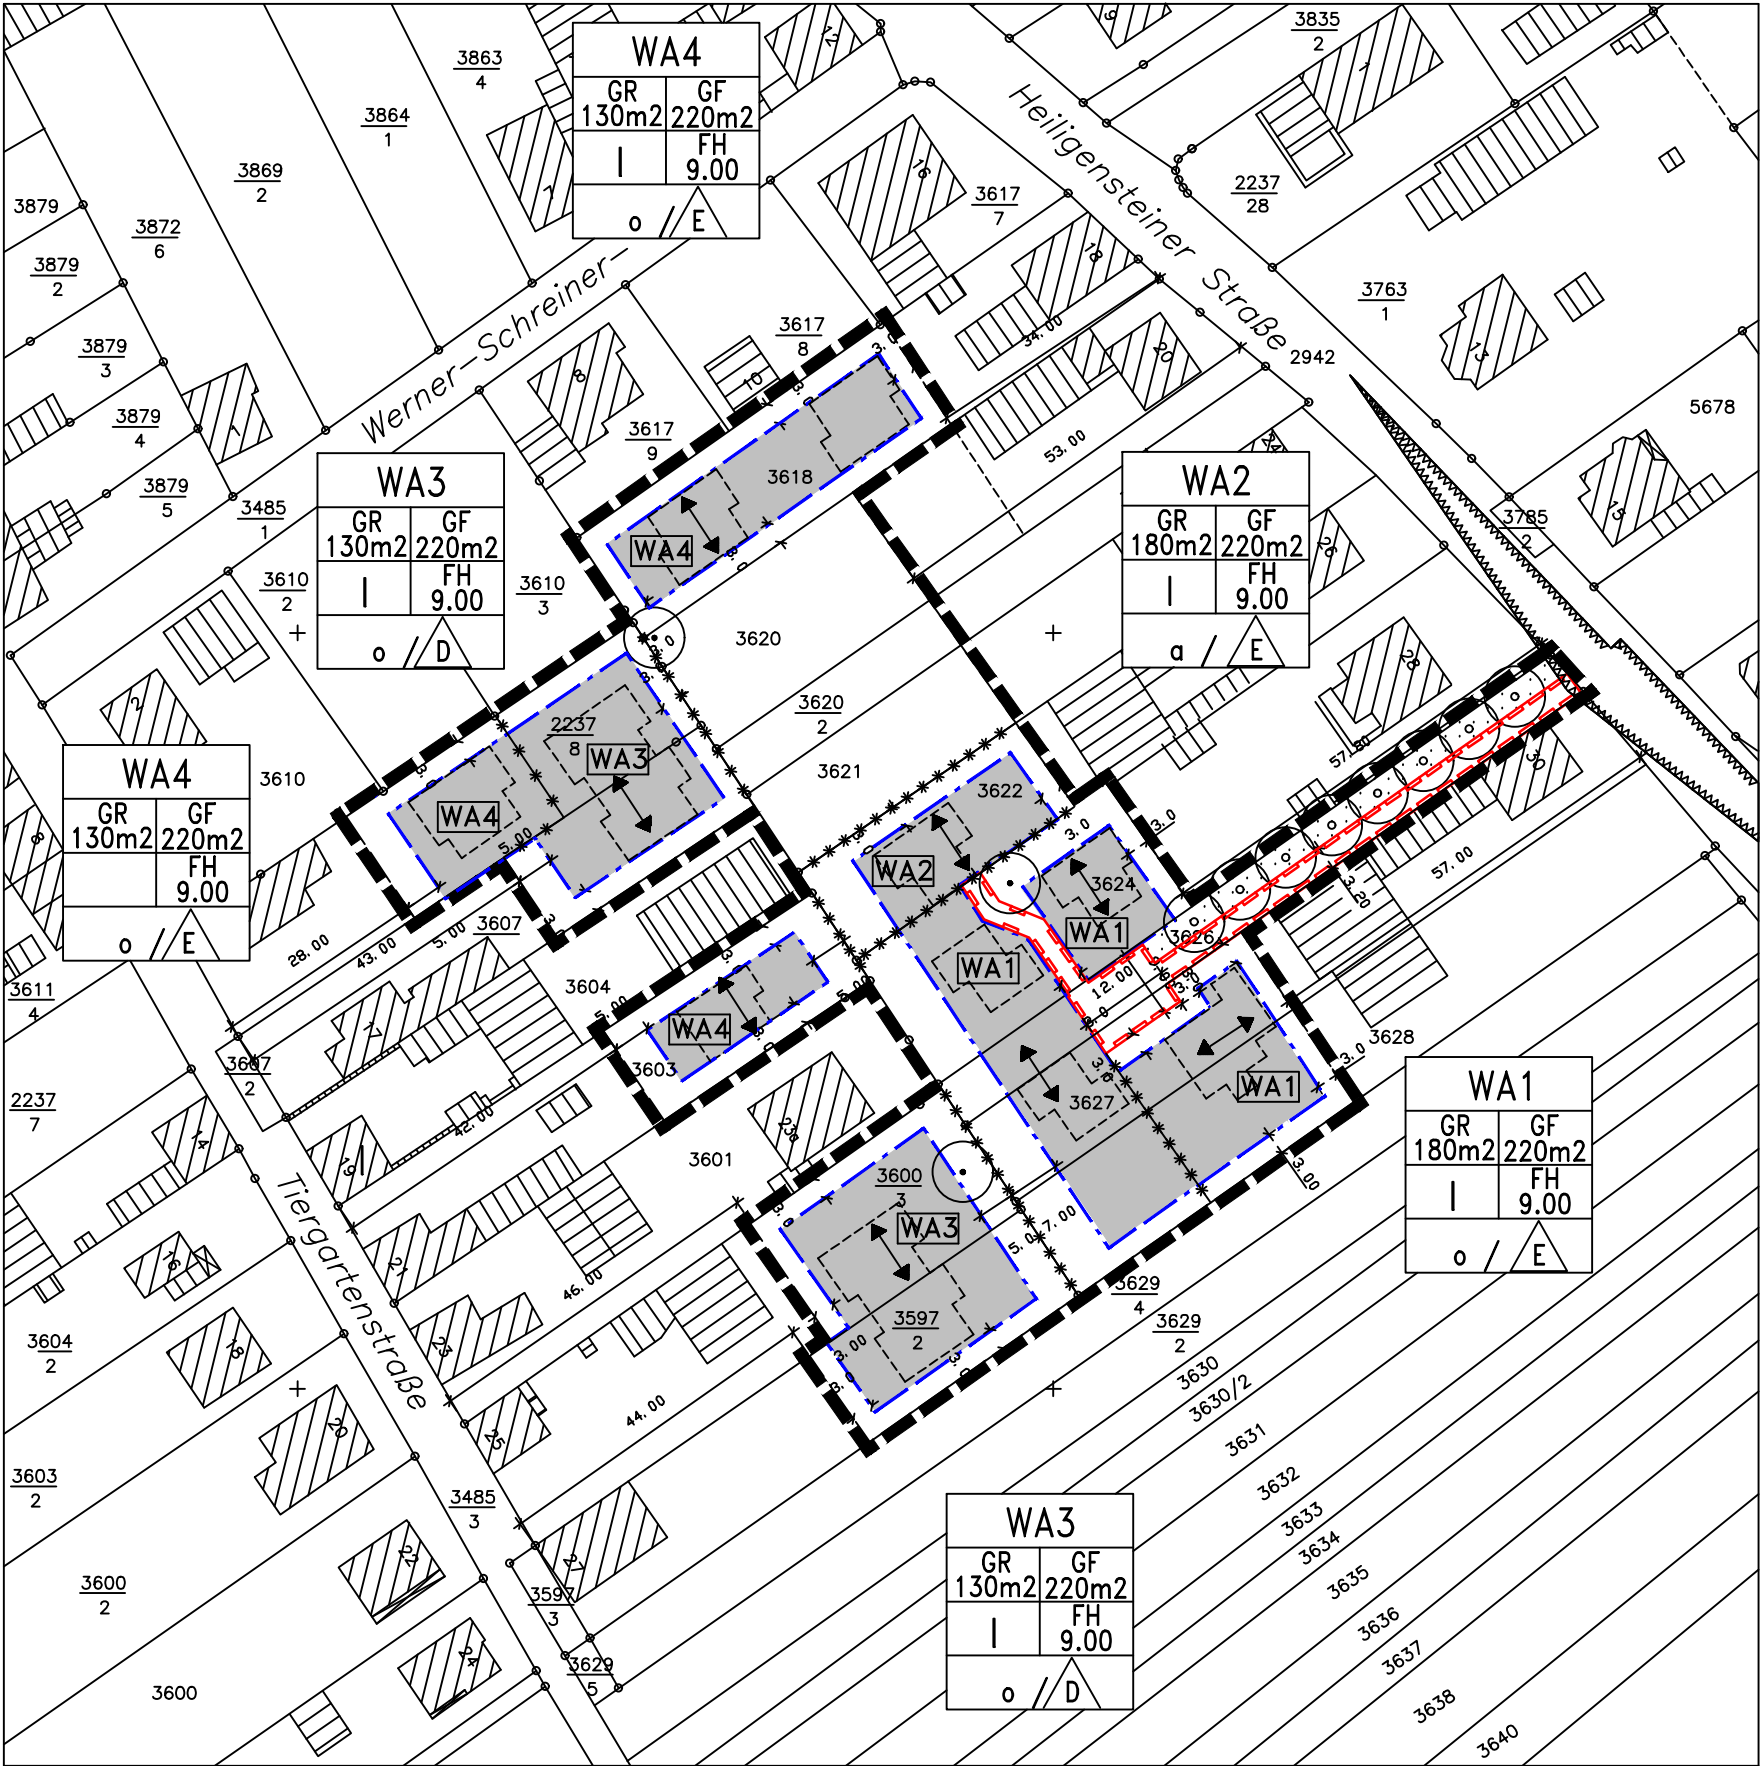

TEIL 1

M.: 1:1.000

TEIL 2

M.: 1:2.000

