

Auszug aus dem Liegenschaftskataster
- Flurkarte -
Erstausfertigung


Ludwigshafen am Rhein, 25.08.1999

Ungefäher Maßstab 1:1000

Antrag-Nr. 4252/1999

Landkreis Ludwigshafen
Gemeinde Römerberg
Gemarkung Mechtersheim
Flur - Rahmenkarte 44.5659C

Hiermit wird amtlich beglaubigt, dass der Auszug mit dem Katasternachweis übereinstimmt.
Katasteramt Ludwigshafen
Im Auftrag *[Signature]*

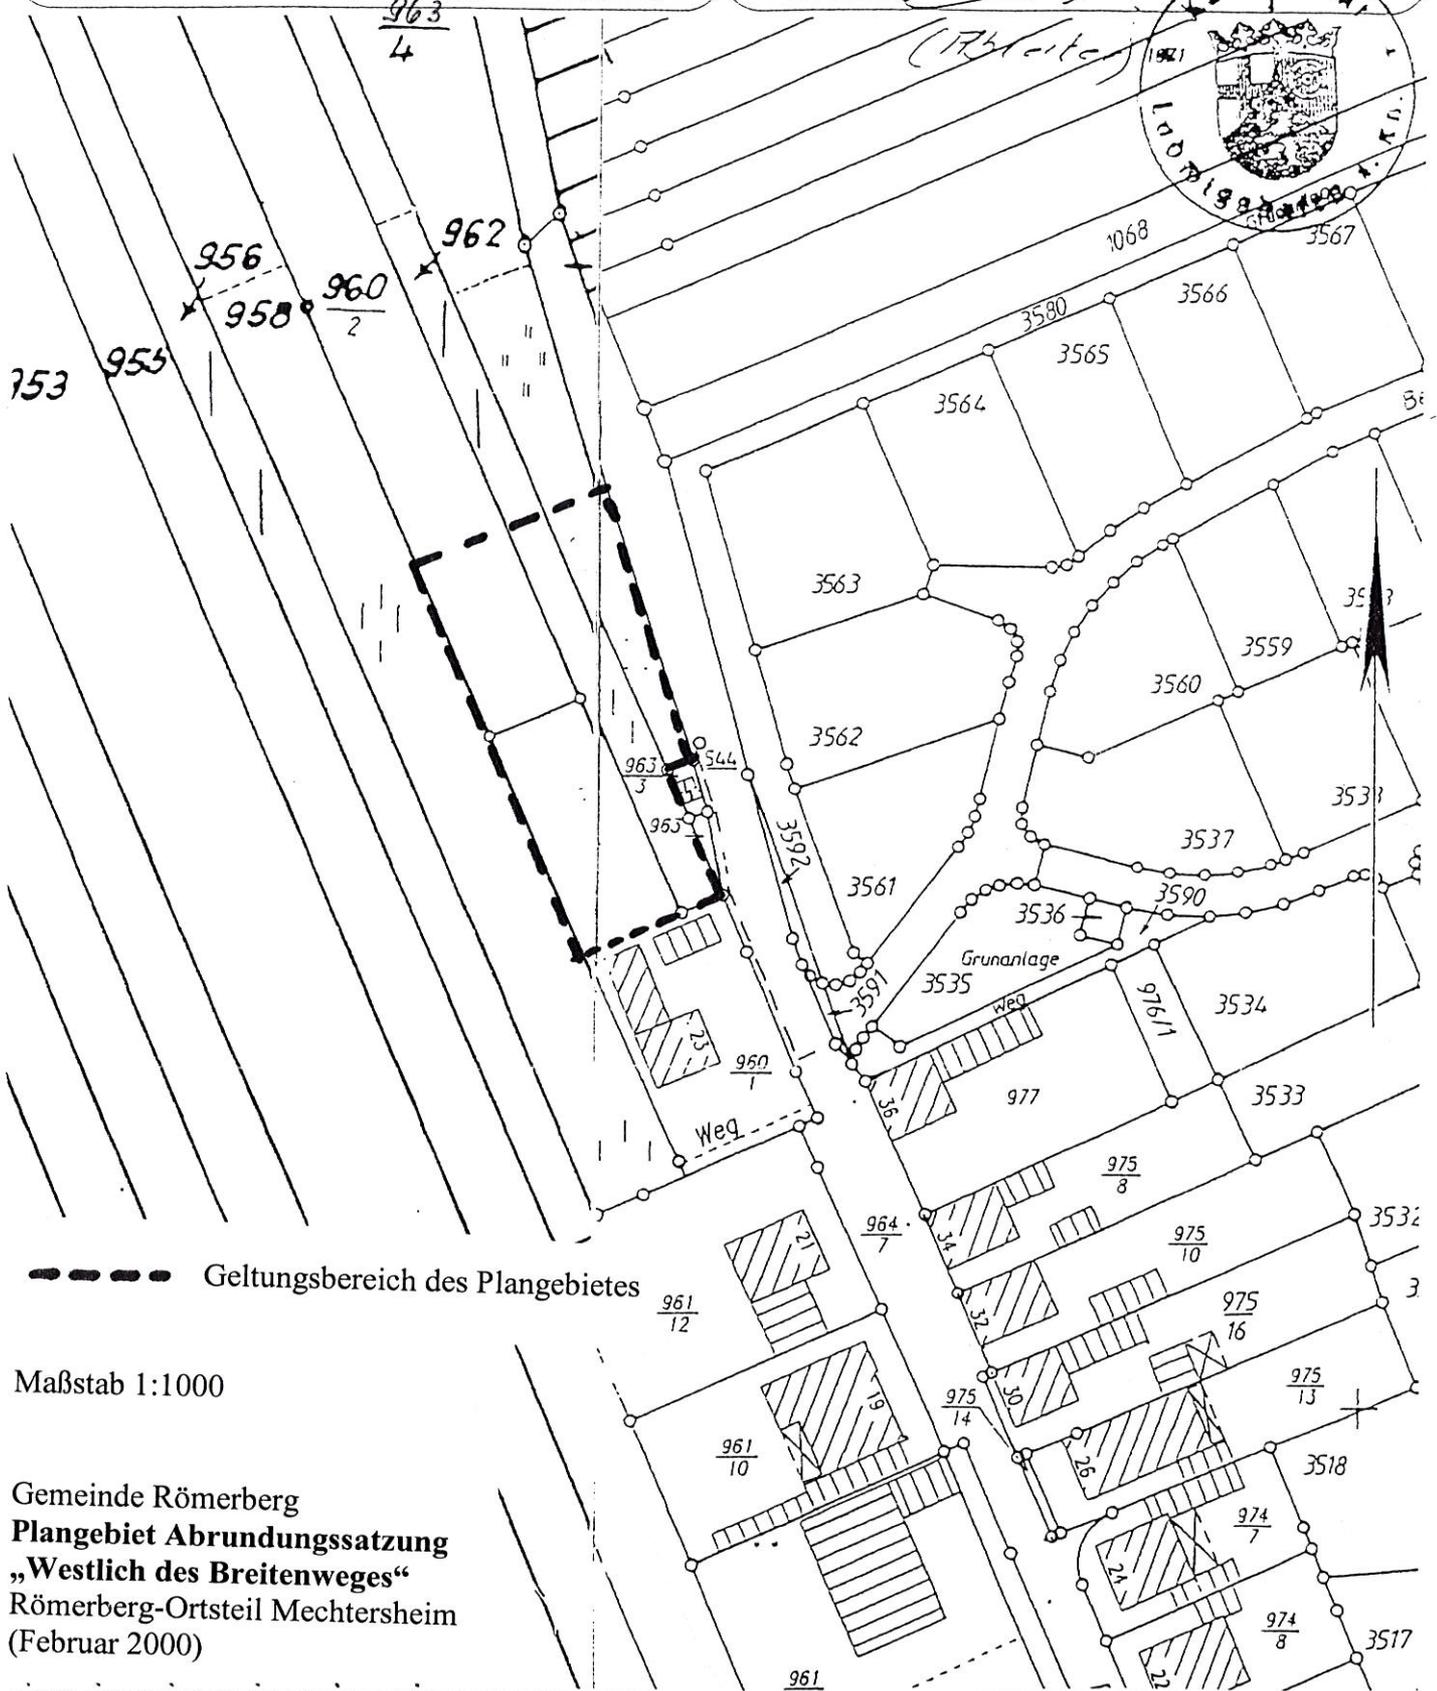

--- Geltungsbereich des Plangebietes

Maßstab 1:1000

Gemeinde Römerberg
Plangebiet Abrundungssatzung
„Westlich des Breitenweges“
Römerberg-Ortsteil Mechtersheim
(Februar 2000)

Vervielfältigungen für eigene, nicht gewerbliche Zwecke zugelassen (§ 10 Abs. 3 Satz 2 Katastergesetz). Vervielfältigungen für andere Zwecke, Umwandlungen zur Anlegung flächenhafter Datenbestände, Veröffentlichungen oder deren Weitergabe an Dritte nur mit besonderer Genehmigung des Katasteramts.