


08.11.2019 Uhr: 17:48:08 wernerus 1:1.000
P:\ksp1900143\planung03_GIS\mxd\20190819_Wooggraben_Ost_Lageplan_Harthausen.mxd

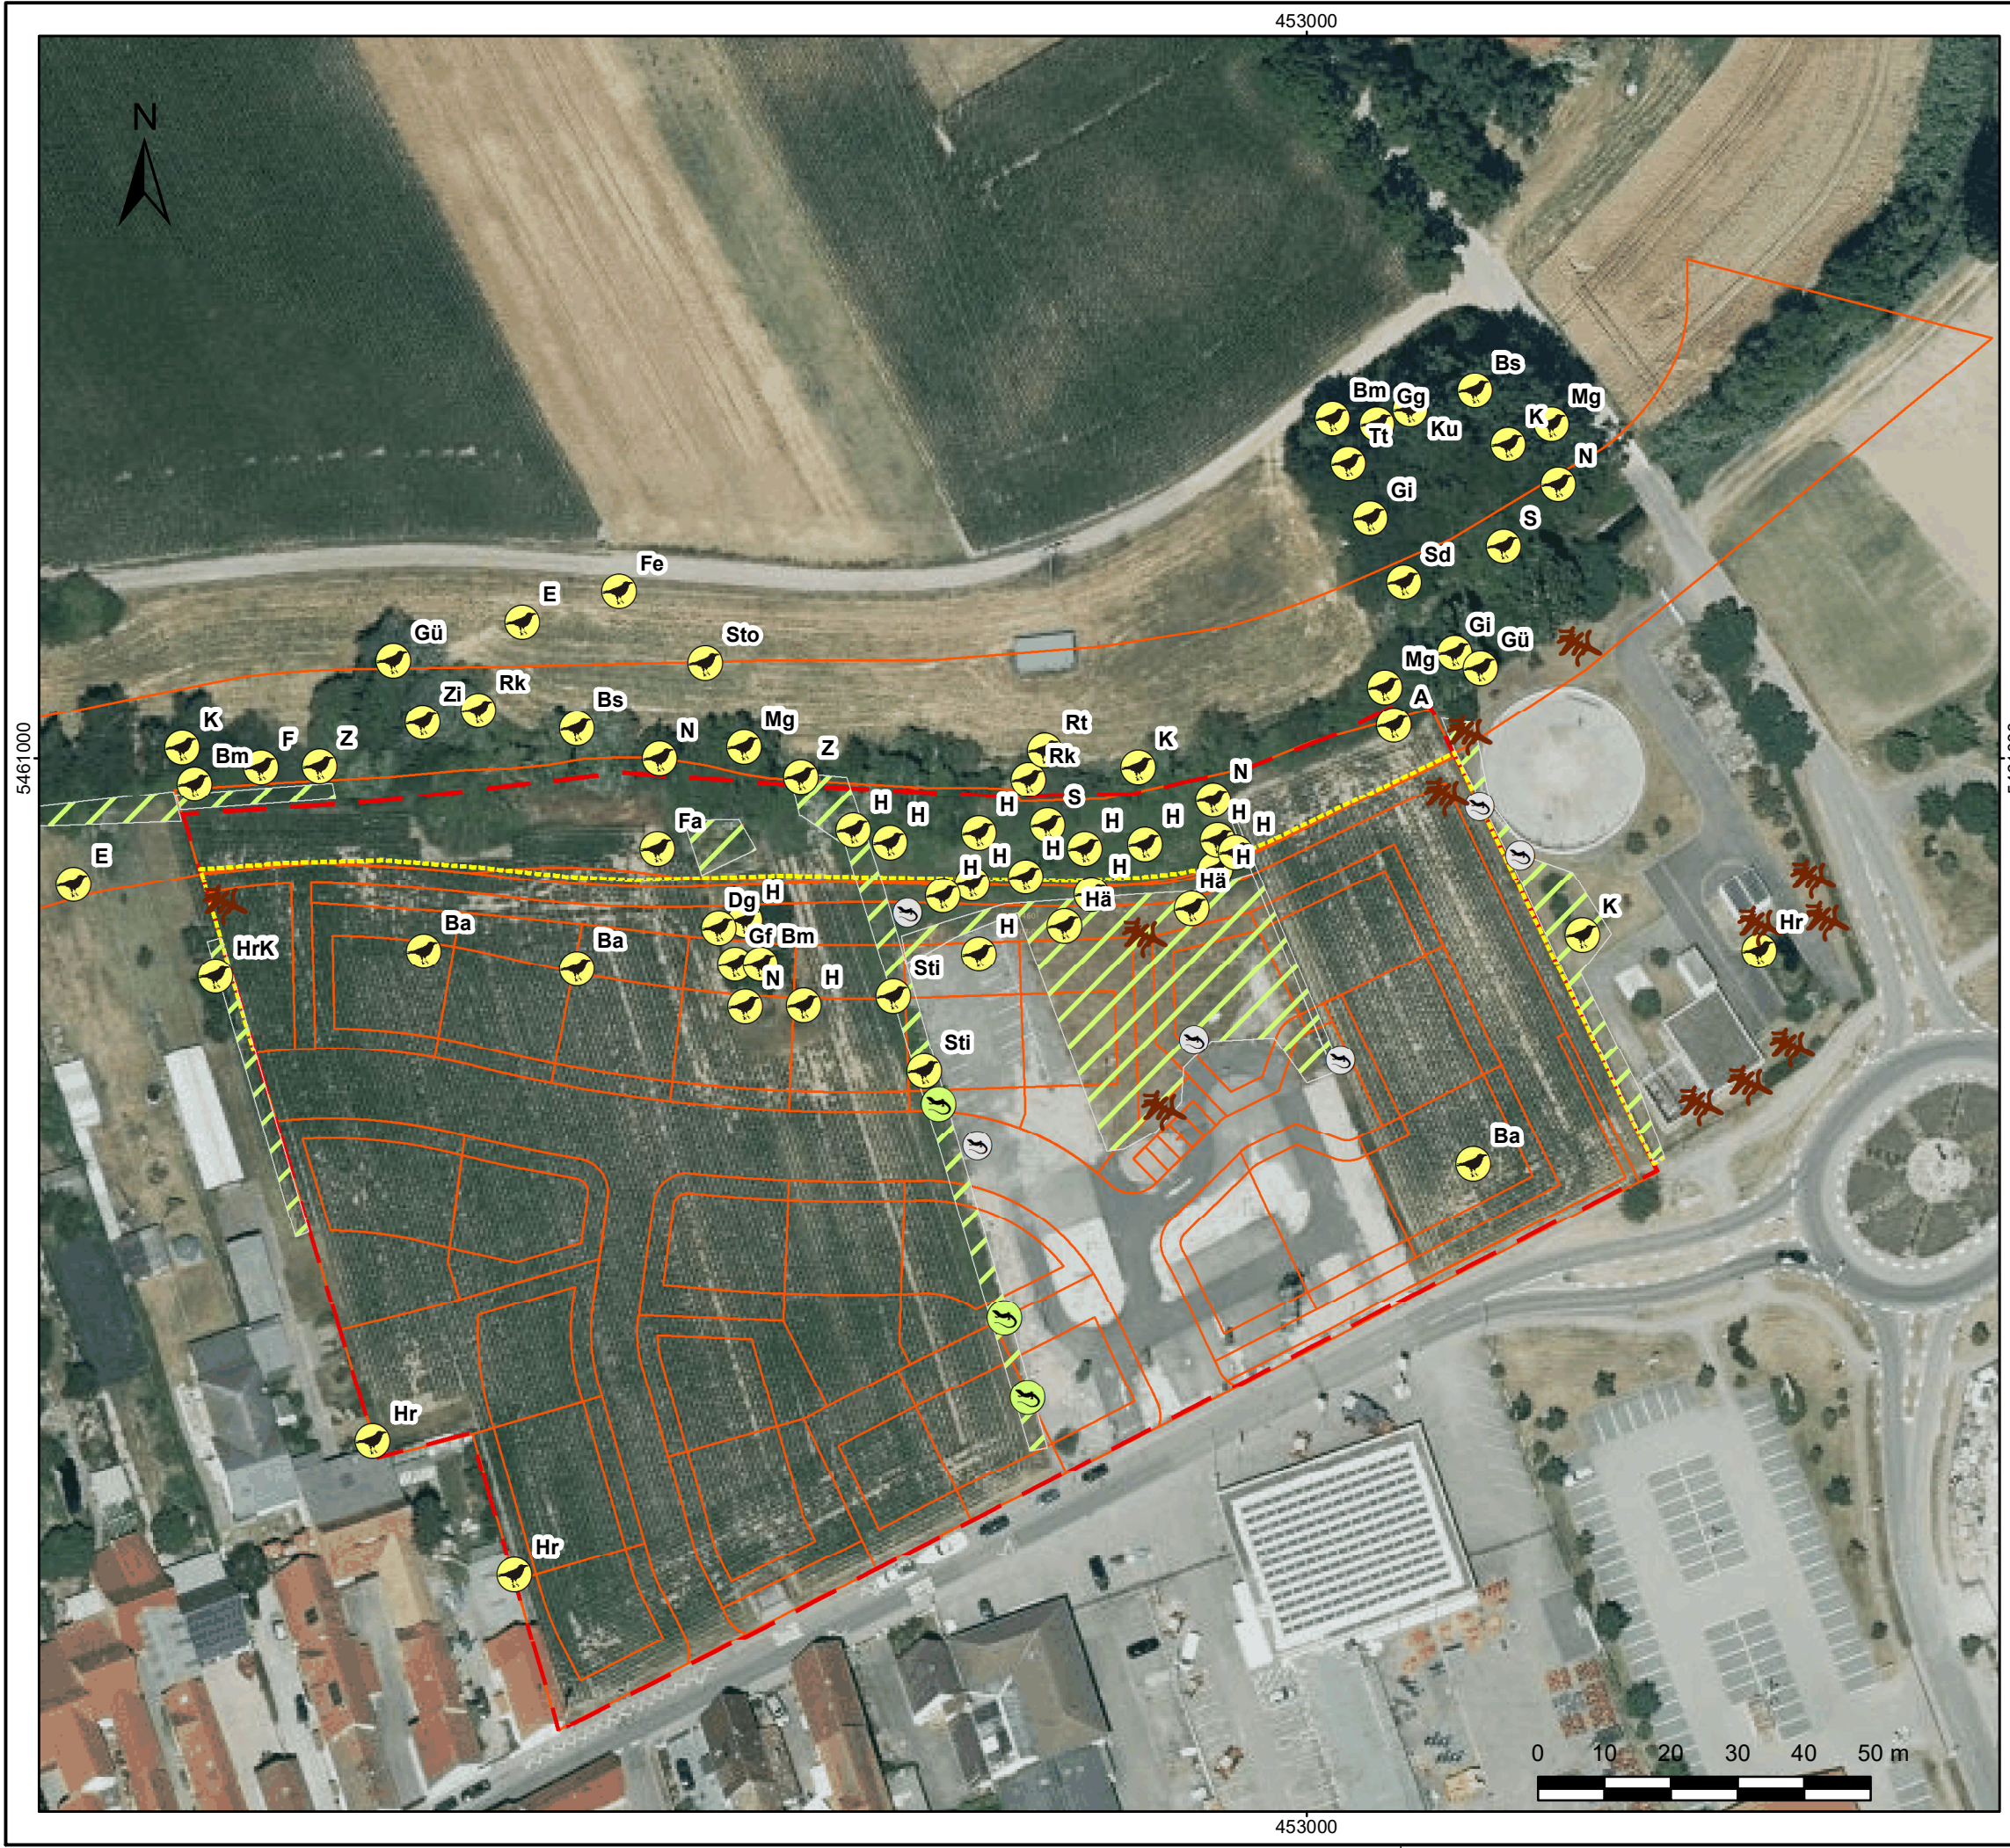

Zeichenerklärung

- Untersuchungsgebiet
- adult
- subadult
- als Eidechsenhabitat geeignet
- Voegel
- Reptilienzaun, bauzeitlich
- Planung Herstellen von Habitatstrukturen (CEF)

Kuerzel	Art
A	Amsel
Ba	Bachstelze
Bm	Blaumeise
Bs	Buntspecht
Dg	Domgrasmuecke
E	Elster
F	Fitis
Fa	Fasan
Fe	Feldsperling
Gü	Gruenspecht
Gf	Gruenfink
Gg	Gartengrasmuecke
Gi	Girlitz
H	Hausperling
Hä	Bluthaenfling
Hr	Hausrotschwanz
K	Kohlmeise
Ku	Kuckuck
Mg	Moenchsgasmuecke
N	Nachtigall
Rk	Rabenkraehe
Rt	Ringeltaube
S	Star
Sd	Singdrossel
Sti	Stieglitz
Sto	Stockente
Tt	Tuerkentaube
Z	Zaunkoenig
Zi	Zilpzalp

Koordinatensystem: ETRS 1989 UTM Zone 32N

Datengrundlagen:

BJÖRNSEN BERATENDE INGENIEURE

Bestandsplan
Eidechsen und Vögel

M.: 1:1.000

Okt 2019

ksp1900143