


SÜDTANGENTE

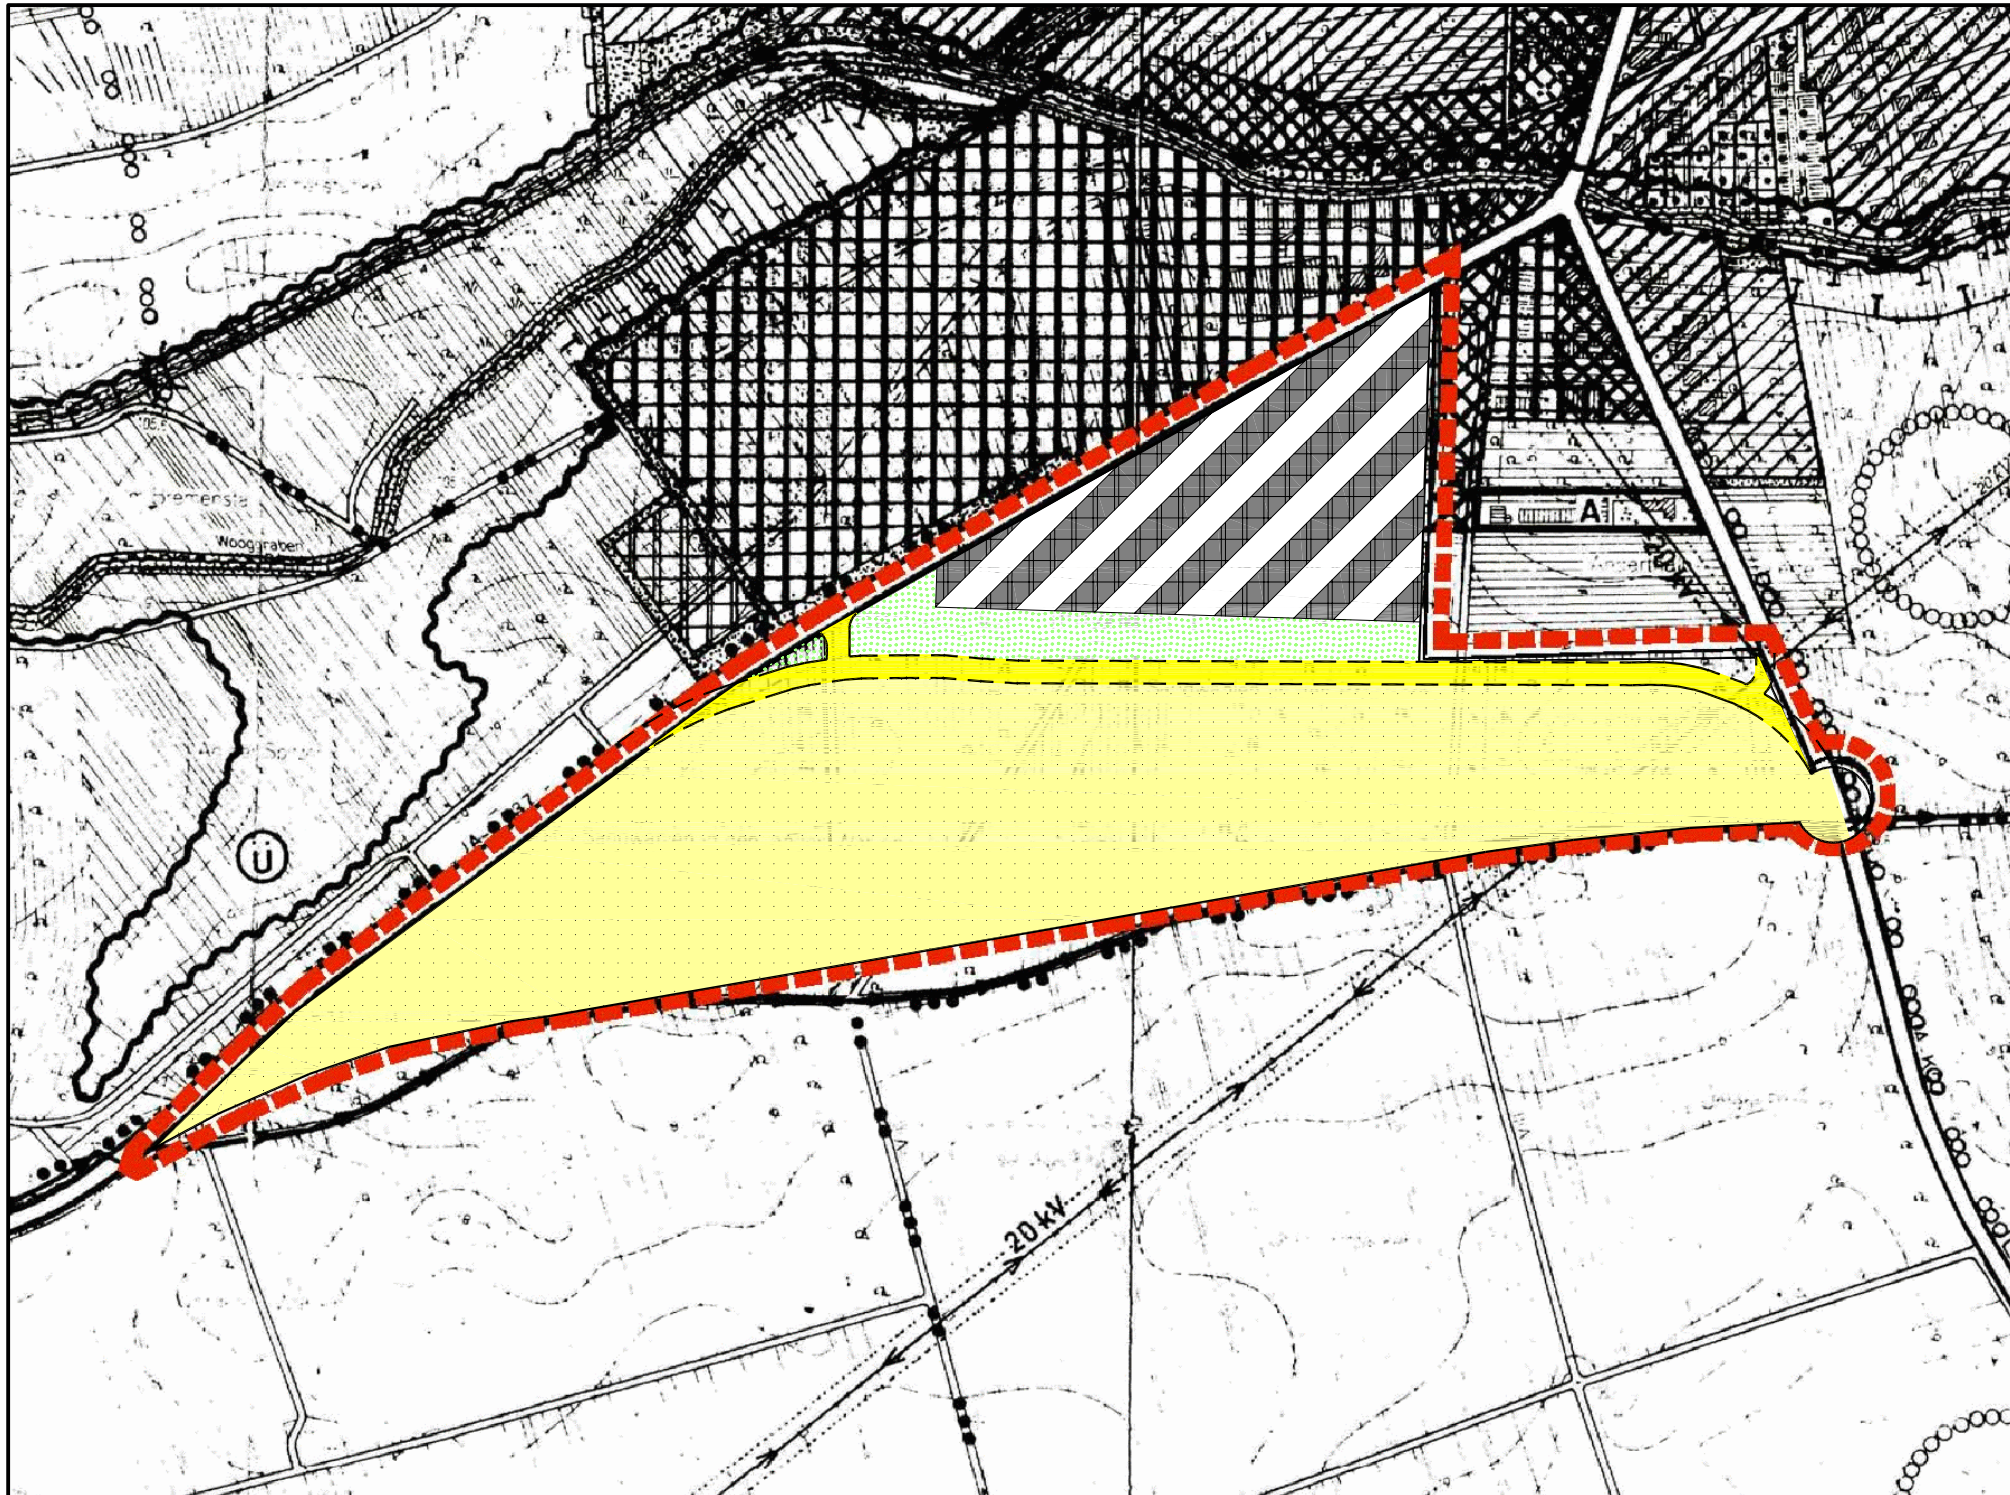

LEGENDE

Bestand Planung

Art der baulichen Nutzung

Wohnbauflächen

 Gemischte Bauflächen

  Gewerbliche Bauflächen

Flächen für den überörtlichen Verkehr und für die örtlichen Hauptverkehrszüge

 Hauptverkehrsstraßen

Flächen für Versorgungsanlagen, für die Abfallentsorgung
und Abwasserbeseitigung sowie für Ablagerungen

 Hochspannungsleitung mit Schutzzone

Grünflächen

Grünflächen

Flächen für die Landwirtschaft und Wald


  Flächen für die Landwirtschaft

Sonstige Planzeichen

 Geltungsbereich
der Flächennutzungsplan-Änderung



O.M.

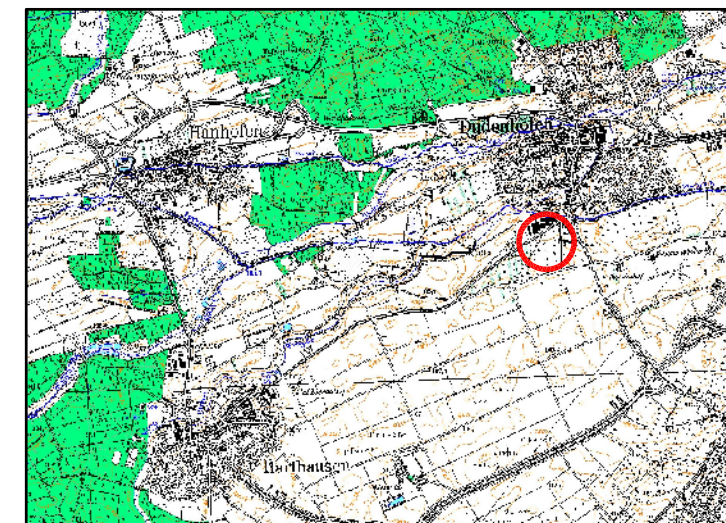

NORD

PLAN PLAN 3. ÄNDERUNGSBEREICH 3: OG DUDENHOFEN, SÜDTANGENTE	PROJEKT 3. ÄNDERUNG DES FLÄCHENNUTZUNGSPLANES	BAUHAUPTZWECK VERBANDSGEMEINDE DUDENHOFEN	PROJEKT-NR. 0364	
			BEARBEITET VON VI	
			GEZEICHNET VON JS	PLAN-NR. FNI
			DATUM 48/30	MASSSTAB 1:5000