


VERBANDSGEMEINDE DUDENHOFEN

FLÄCHENNUTZUNGSPLAN ÄNDERUNG 4

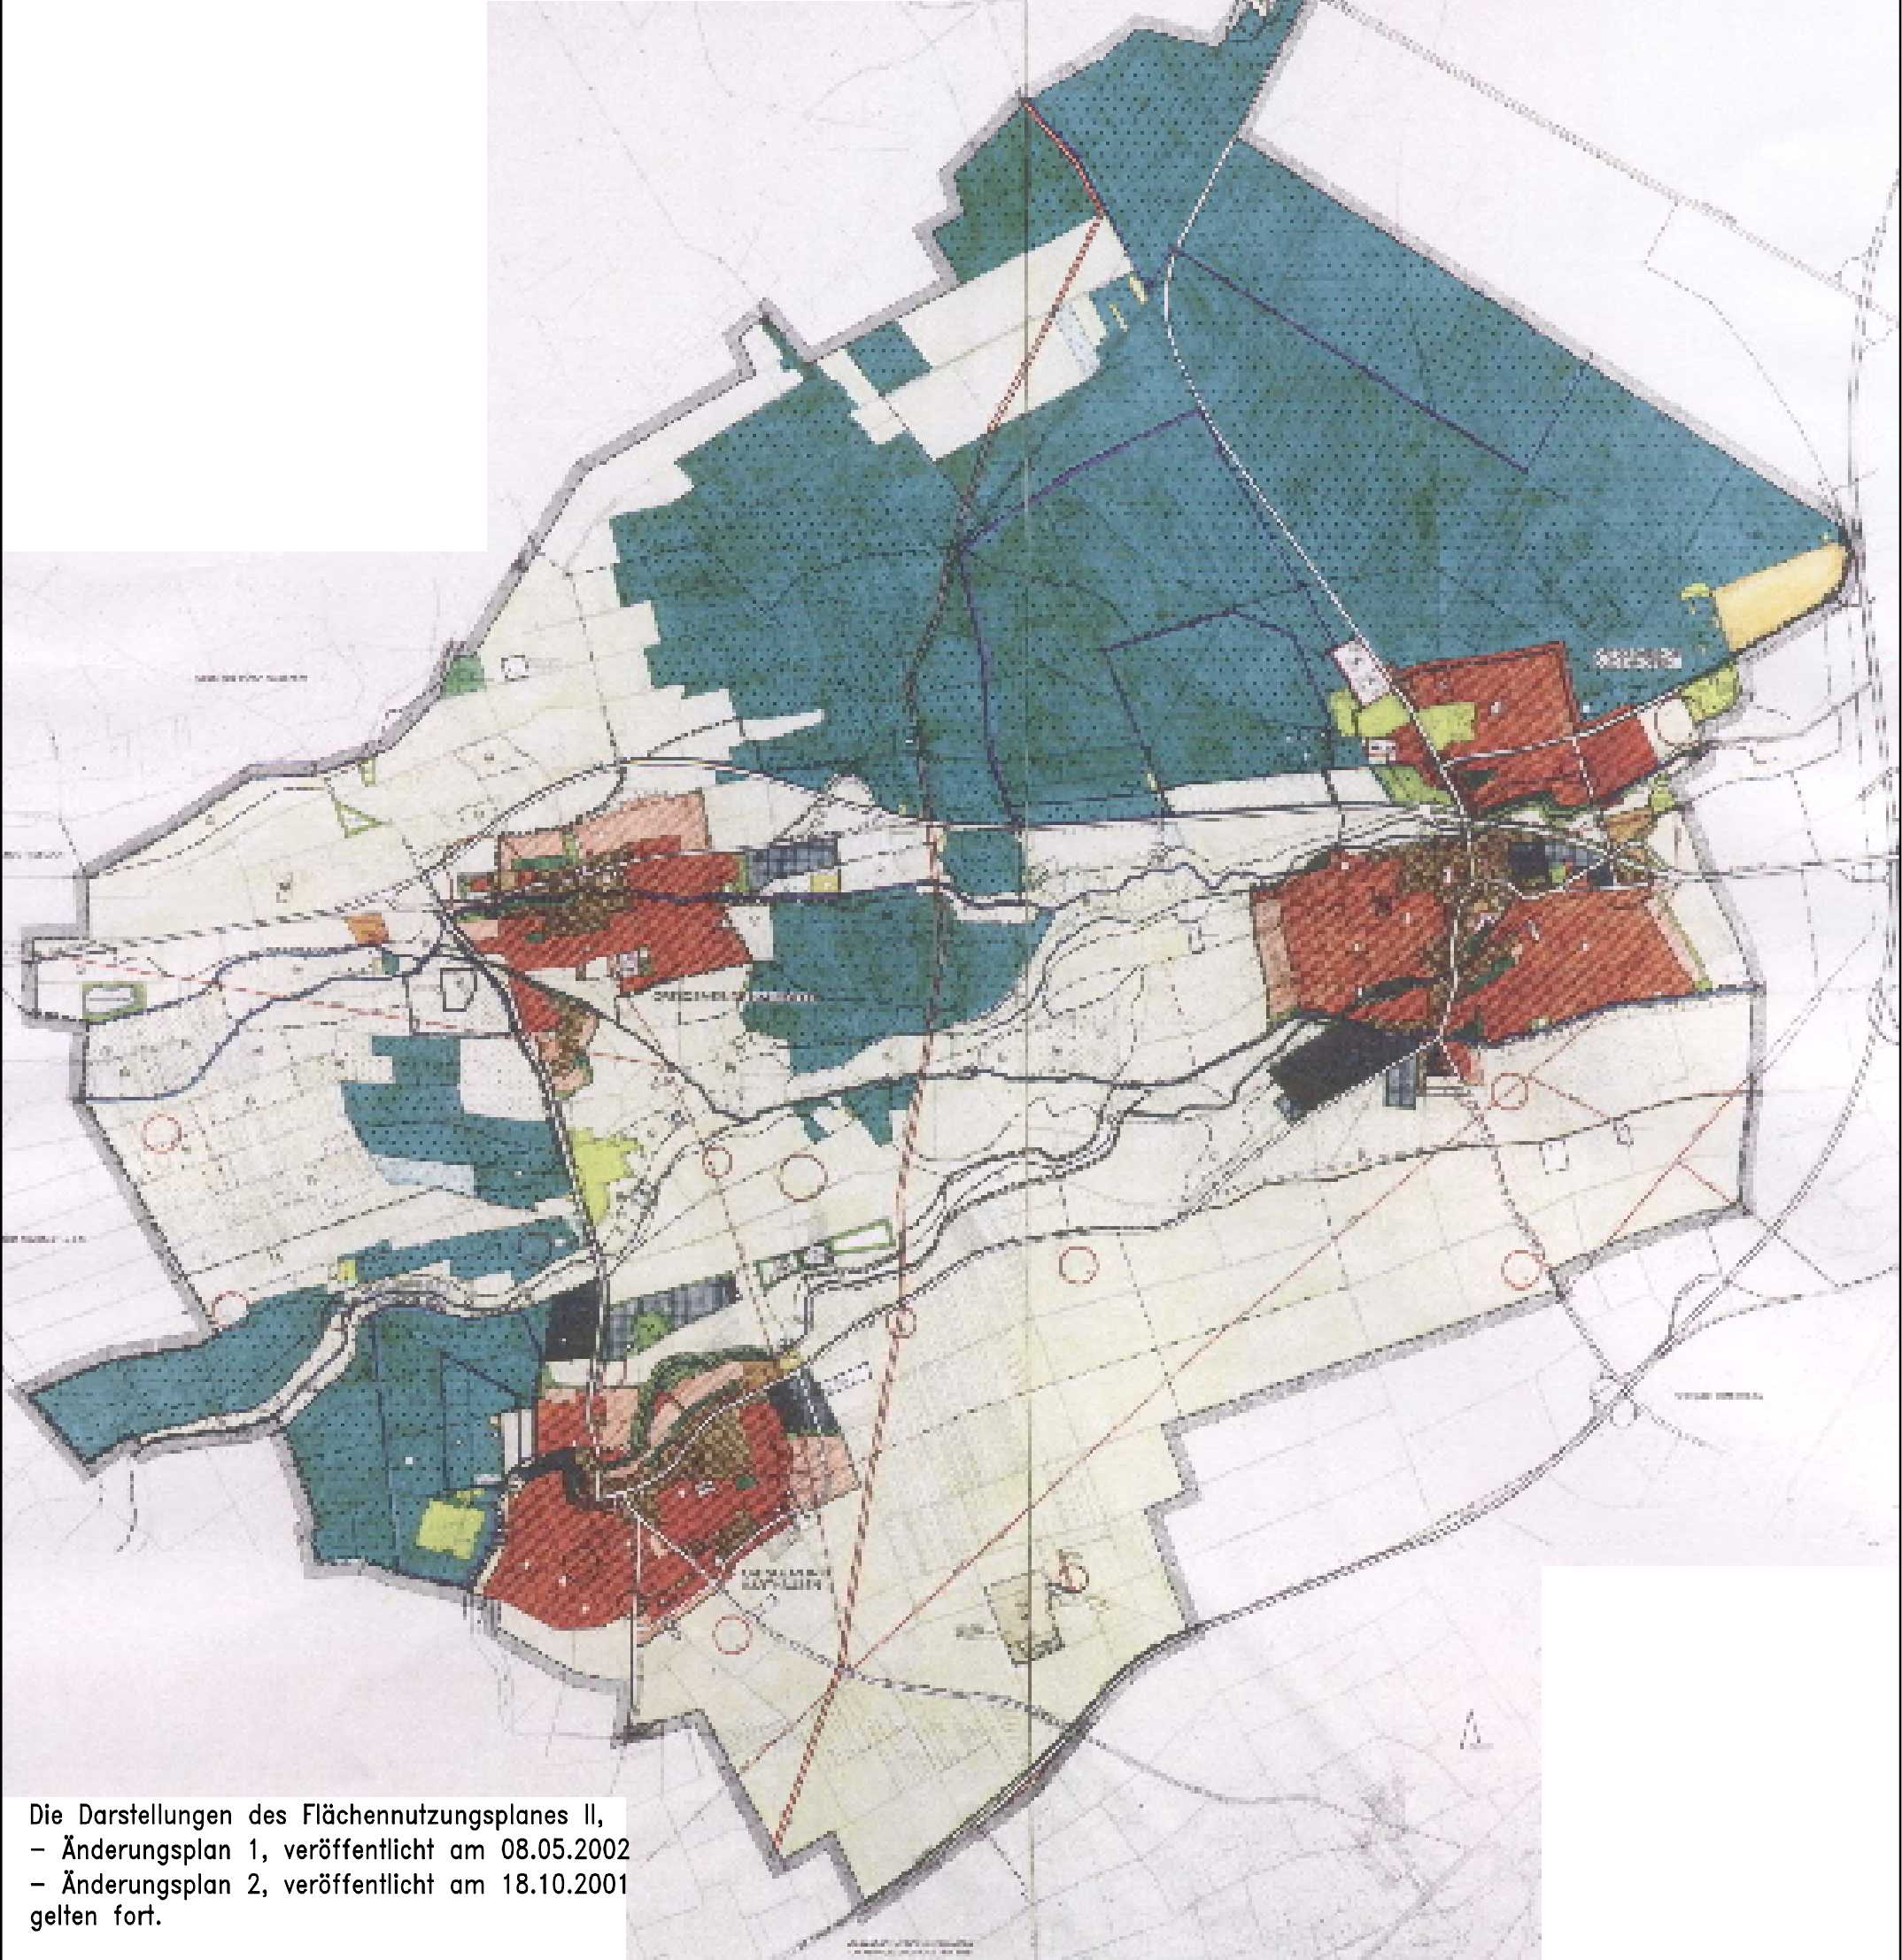

Die Darstellungen des Flächennutzungsplanes II,
– Änderungsplan 1, veröffentlicht am 08.05.2002
– Änderungsplan 2, veröffentlicht am 18.10.2001
gelten fort.

Im Geltungsbereich sind auf der Grundlage der gemeinsamen vertraglichen Vereinbarung nach § 204 Absatz 1 Satz 4 BauGB zwischen der Stadt Speyer, der Gemeinde Römerberg und der Verbandsgemeinde Dudenhofen über die Darstellung von Flächen für die Windenergieanlagen in der Flächennutzungsplanung vom 13.06.2007 (siehe Anlage Begründung) keine Flächen für Windkraftanlagen dargestellt.

Die im Flächennutzungsplan II der Gemeinde Römerberg dargestellte Fläche für Windkraftanlagen dient als gemeinsame Konzentrationszone gemäß § 35 Absatz 3 Satz 3 BauGB für die Stadt Speyer, die Gemeinde Römerberg und die Verbandsgemeinde Dudenhofen.



PLANUNGSGEMEINSCHAFT PISKE IN DER WISSENSCHAFTLICHEN STADT UND LÄNDLICHEN PLANUNG TEL. 0631/545331-34 FAX 0631/545335	BAUH.	VERBANDSGEMEINDE DUDENHOFEN	PROJ.NR.	0249	FNP
	PROJEKT	INTERKOMMUNALE STEUERUNG VON WINDKRAFTANLAGEN	BEARB.	VI	
	PLAN	FLÄCHENNUTZUNGSPLAN ÄNDERUNG 4	GEZ.	JS	MASSTAB 1:25.000
			BL.GR.	A3	DATUM NOV. 08