

Vorhaben- und Erschließungsplan


zum Vorhabenbezogenen
Bebauungsplan Nr. 239 "Heidkämpe"

- Wohngebäude
- Garage
- Parkplatz
- Gehweg
- Garagenzufahrt
- Grüninsel / Grünstreifen
- Garten
- Baum
- Baum - umgepflanzt
- ehemalige Grüninsel - entfällt

Geschossigkeit = 1-geschossig
FH Wohngebäude = max. 9,8m (Satteldach 45°)
FH Garage = max. 3m (Flachdach)
TH Wohngebäude = max. 4,5m

Baugrenze

Grundriss / Draufsicht

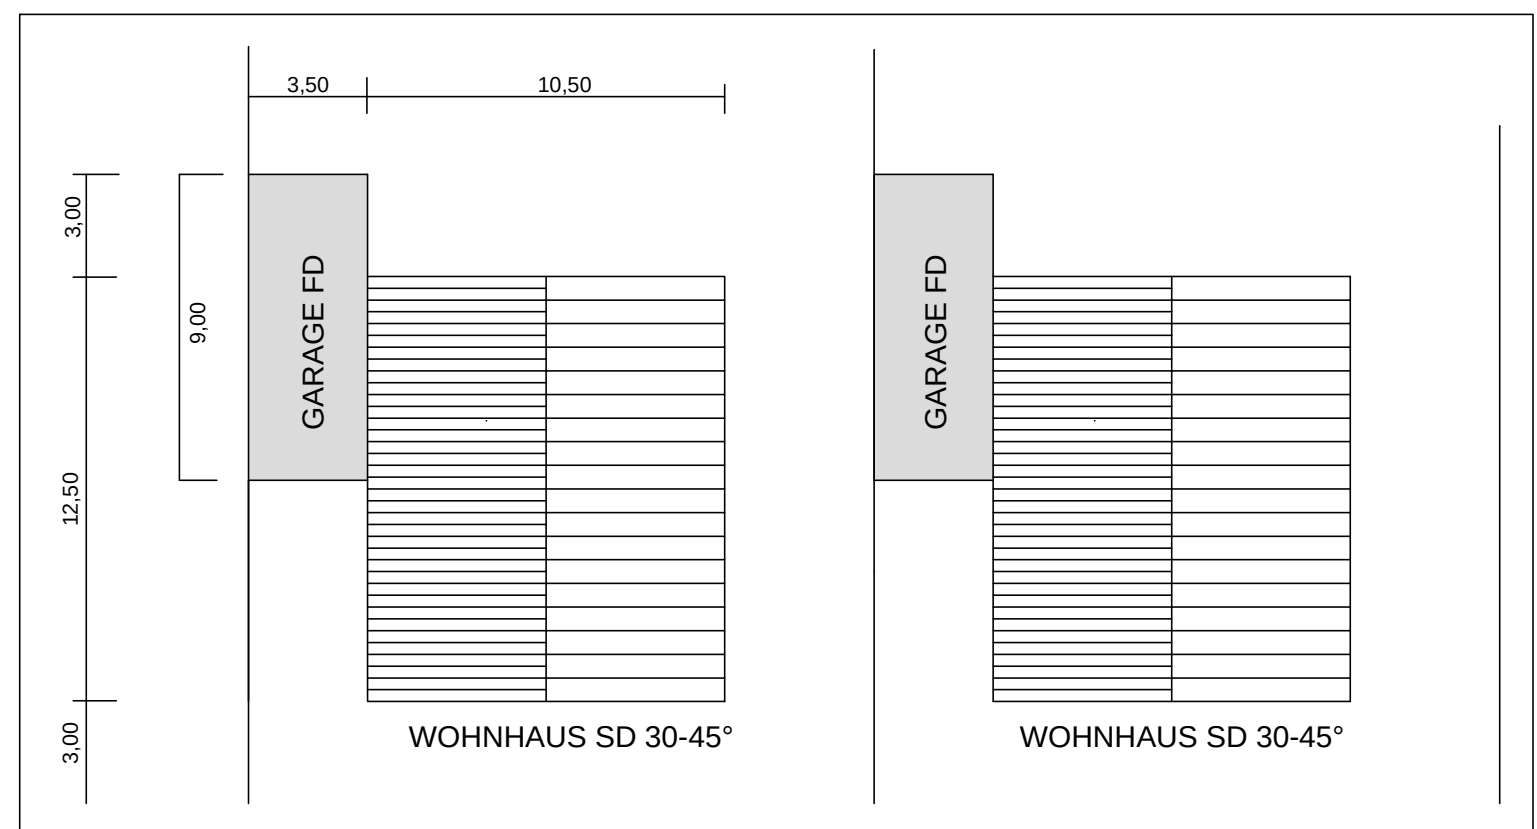

Isometrie

