


Dieser Planbereich wird durch die I. Änderung dieses Bebauungsplanes aufgehoben.

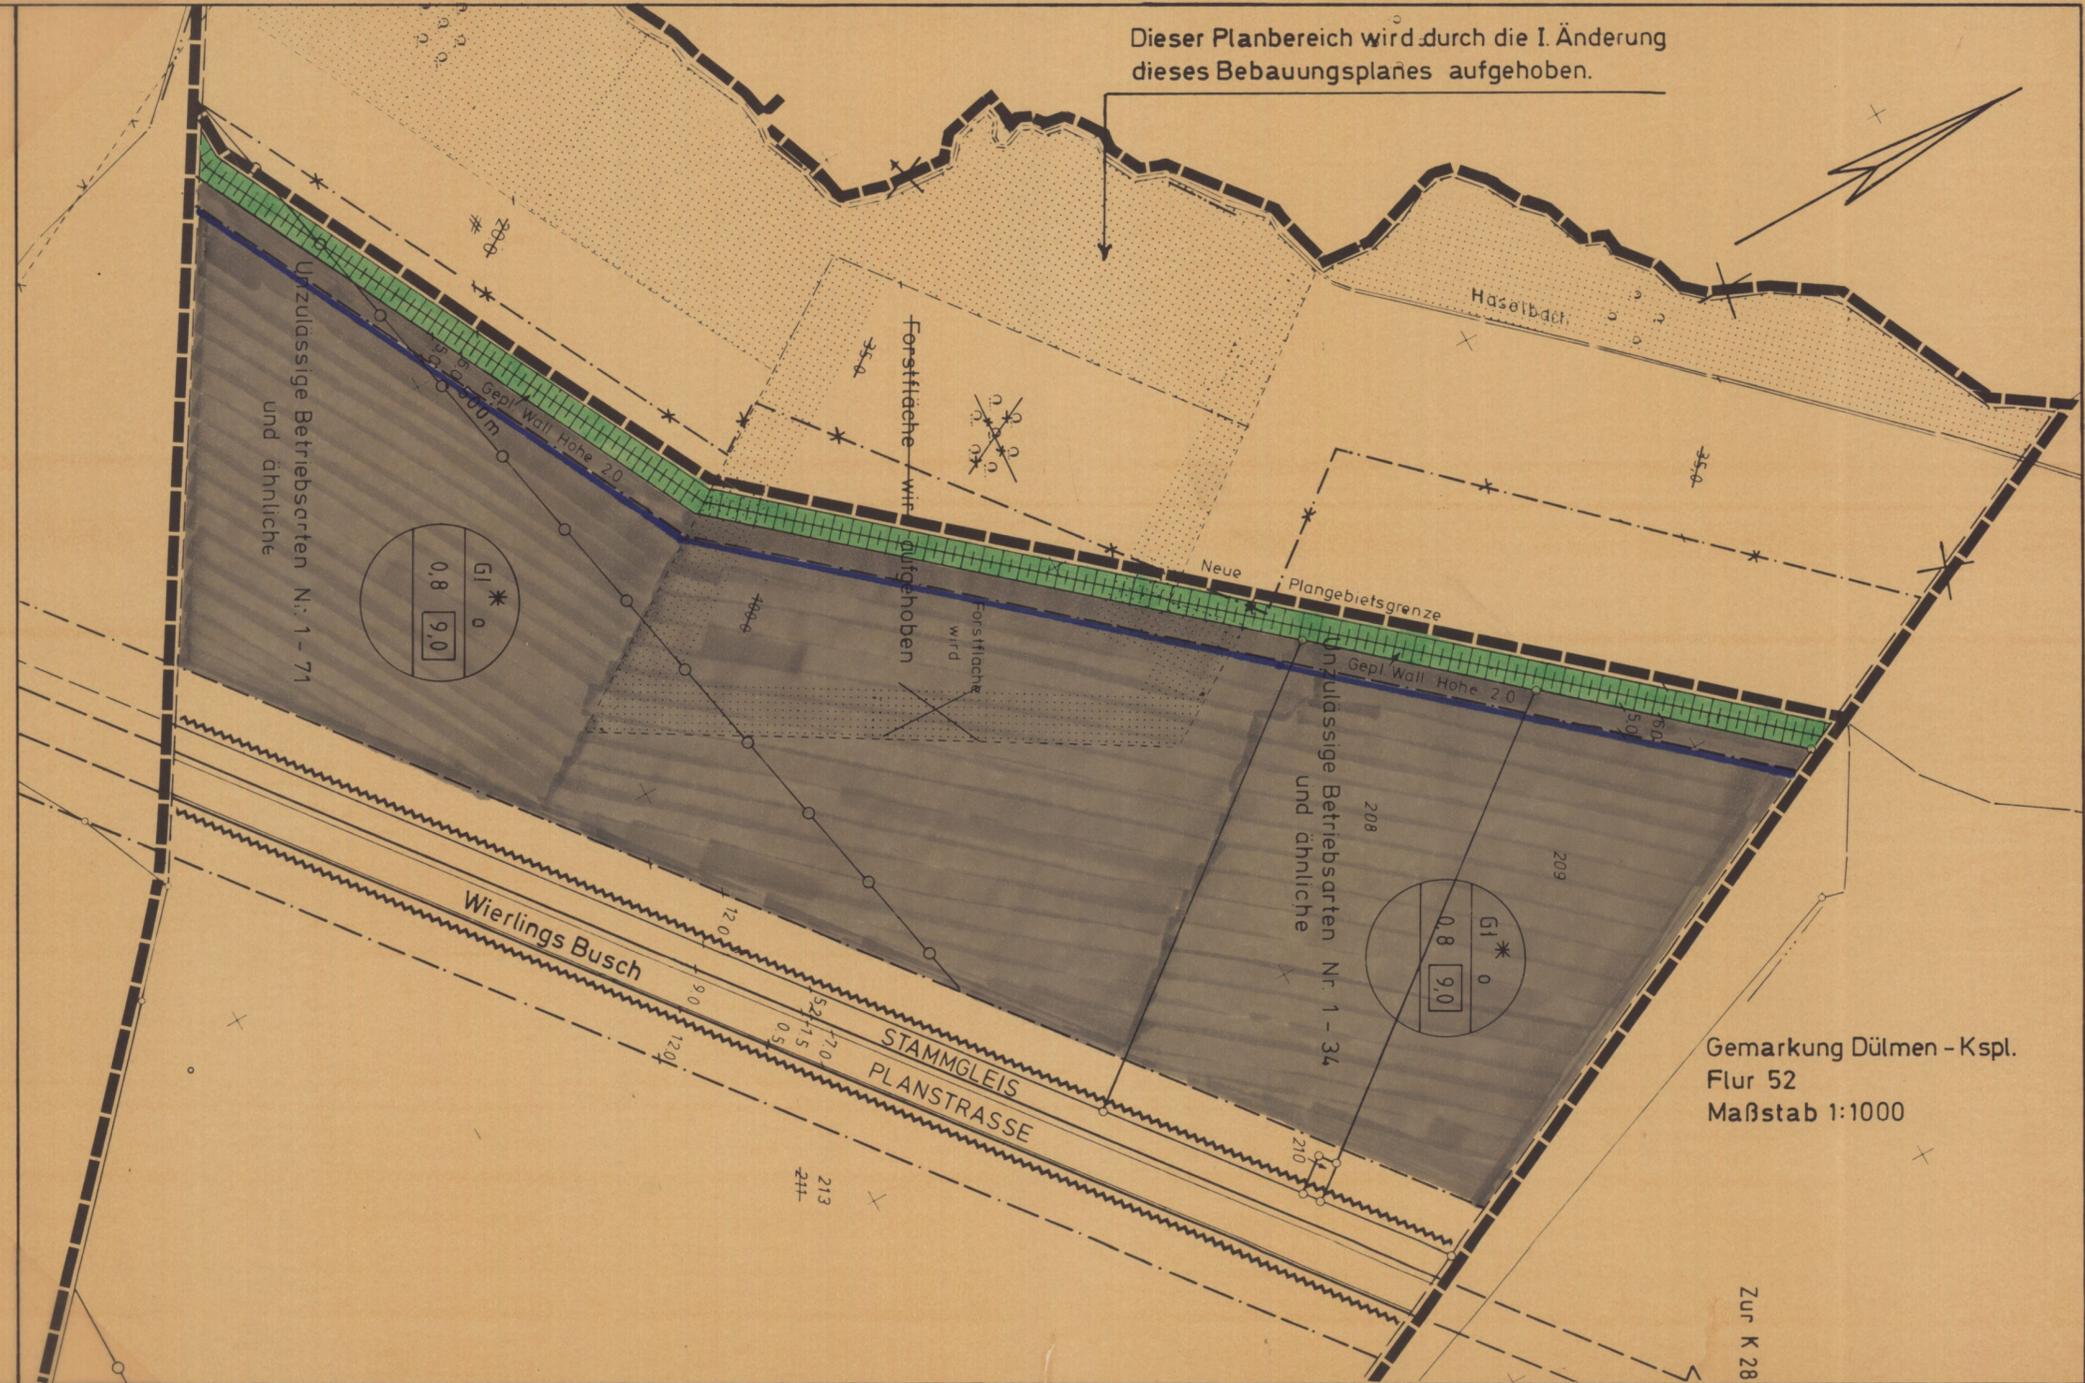

Gemarkung Dülmen - Kspl.  
Flur 52  
Maßstab 1:1000

Zur K 28

STADT DÜLMEN

Änderungsentwurf zur vereinfachten Änderung des Bebauungsplanes Nr. 84/1 "Industriegebiet Dernekamp, Teil VI" in der Gemarkung Dülmen-Kspl. der Stadt Dülmen

vom 15.02.1991

Aufstellungsverfahren

Die Stadtverordnetenversammlung hat am 16.05.1991 gemäß § 2 Baugesetzbuch (BauGB) vom 08.12.1986 (BGBl. I S. 2253), zuletzt geändert durch Investitionserleichterungs- und Wohnbaulandgesetz vom 22.04.1993 (BGBl. I S. 466) und des Maßnahmensgesetzes zum Baugesetzbuch (BauGB-MaßnahmenG) in der Fassung der Bekanntmachung vom 28.04.1993 (BGBl. I S. 622) in Verbindung mit § 13 Baugesetzbuch (BauGB) die Einleitung des Verfahrens zur vereinfachten Änderung des Bebauungsplanes Nr. 84/1 "Industriegebiet Dernekamp, Teil VI" der Stadt Dülmen und den Änderungsentwurf beschlossen.

Dülmen, 21.09.1993

*[Signature]* Bürgermeister  
*[Signature]* Stadtverordneter  
*[Signature]* Schriftführer/in

Die vereinfachte Änderung ist von der Stadtverordnetenversammlung am 26.10.1993 gemäß § 10 des Baugesetzbuches (BauGB) als Satzung beschlossen worden.

Dülmen, 04.11.1993

*[Signature]* Bürgermeister  
*[Signature]* Stadtverordneter  
*[Signature]* Schriftführer/in

Die vereinfachte Änderung ist dem Regierungspräsidenten am gemäß § 11 Abs. 3 des Baugesetzbuches (BauGB) angezeigt worden. Hiermit wird erklärt, daß diese vereinfachte Änderung keine Rechtsvorschriften verletzt.

Münster, 22.02.1994  
 Az.: 35.2.1-5203-57/97

Der Regierungspräsident  
 Im Auftrag:  
*[Signature]*  
 Oberregierungsbaurat

Die Durchführung des Anzeigeverfahrens sowie Ort und Zeit der Auslegung sind am 10.03.1994 gemäß § 12 des Baugesetzbuches (BauGB) ortsüblich bekanntgemacht worden. Die vereinfachte Änderung wird zu jedermanns Einsicht bereitgehalten.  
 Mit dieser Bekanntmachung tritt die vereinfachte Änderung des Bebauungsplanes Nr. 84/1 "Industriegebiet Dernekamp, Teil VI" der Stadt Dülmen in Kraft.

Dülmen, 18.04.1994

*[Signature]*  
 Bürgermeister