
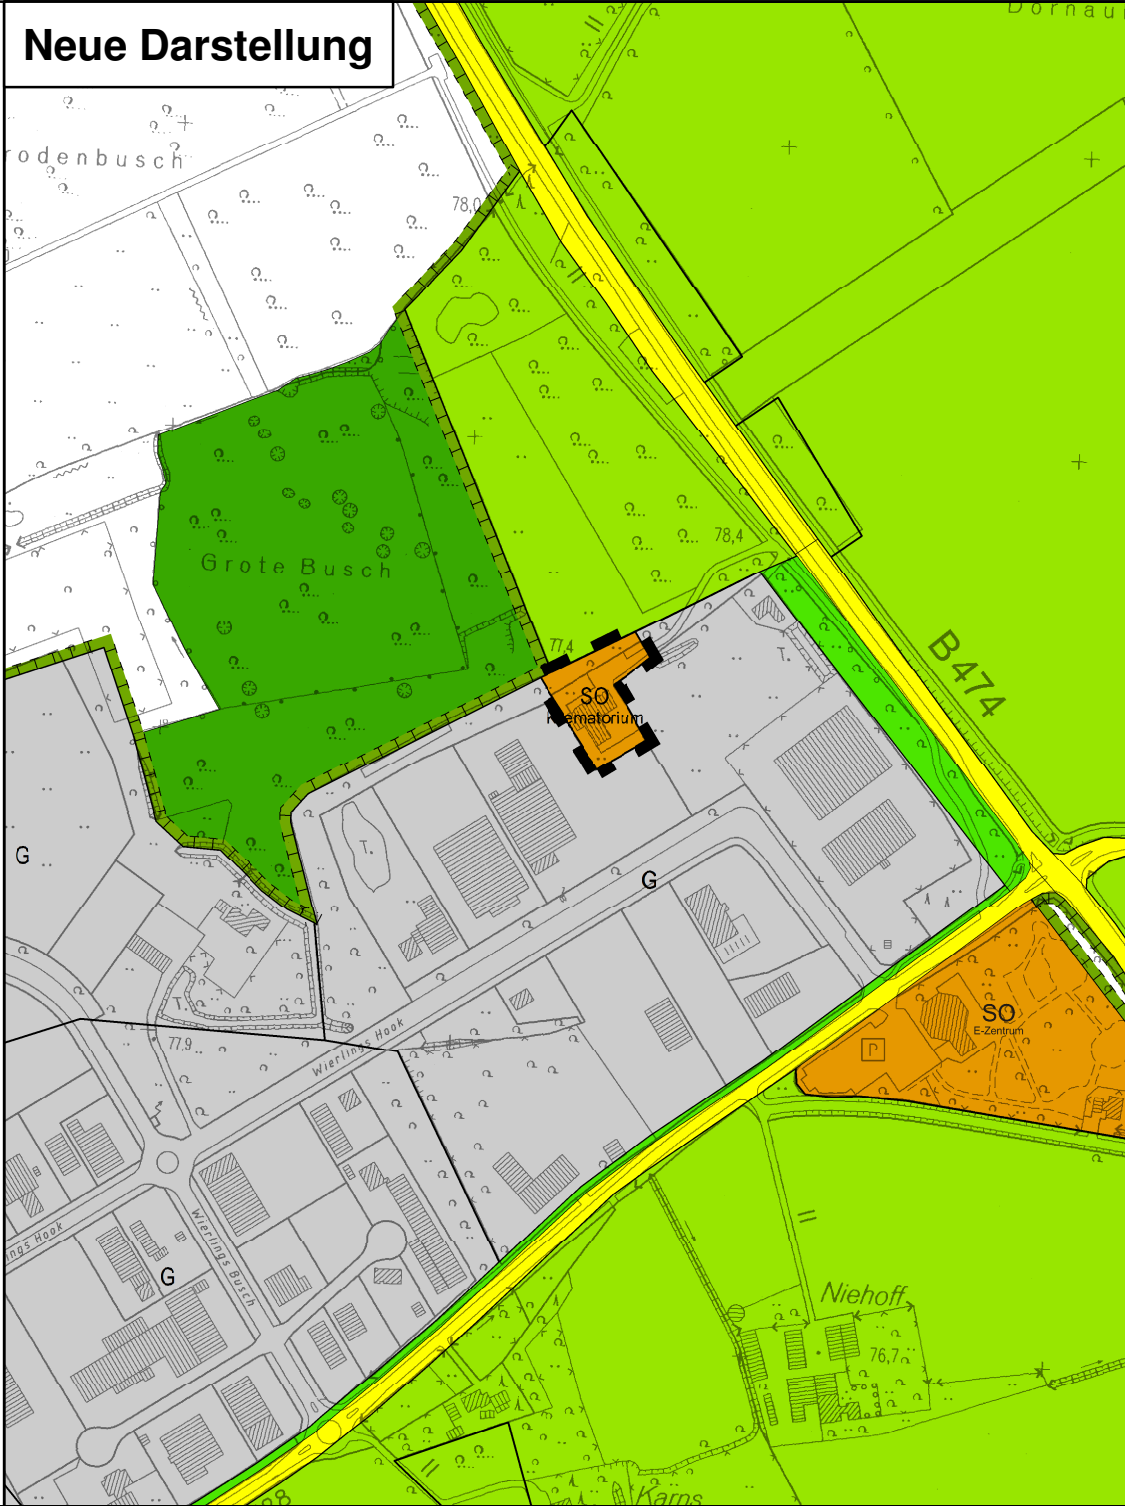


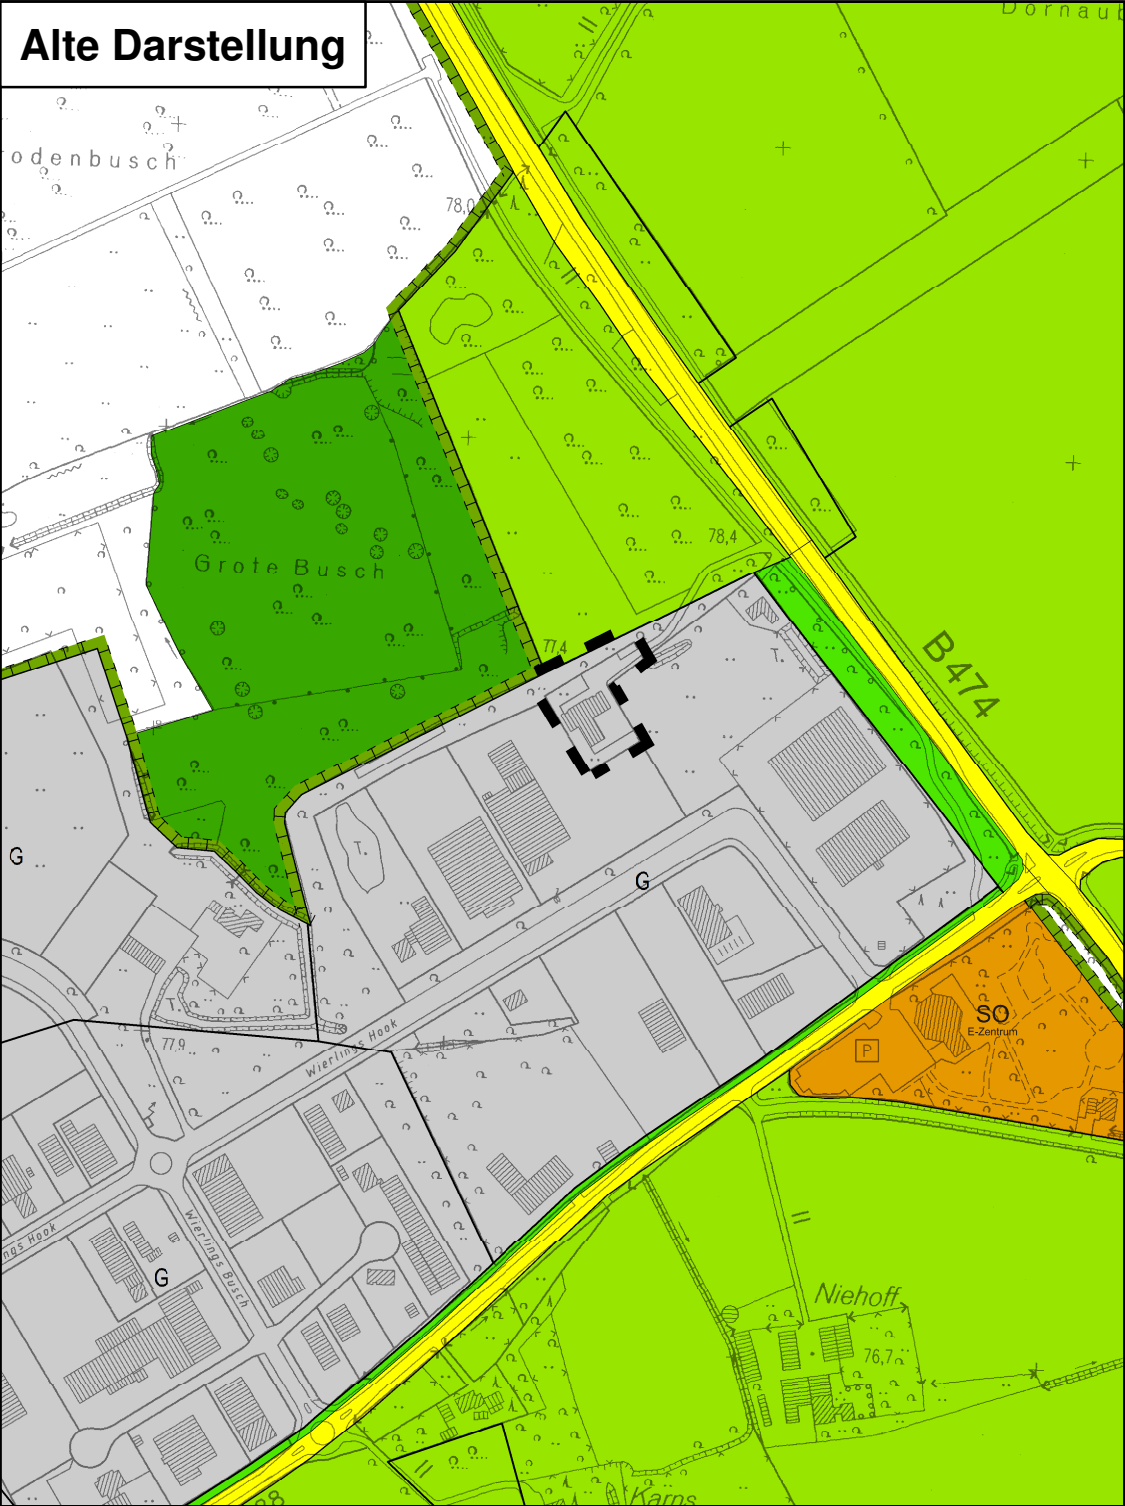

Darstellungen

SO
Krematorium

G

SO
E-Zentrum

Sonstiges Sondergebiet
"Krematorium"

Gewerbliche Bauflächen

Sonstiges Sondergebiet
"Einkaufszentrum / Handelsbetrieb"

Fläche für Maßnahmen zum Schutz,
zur Pflege und zur Entwicklung von
Natur und Landschaft

Fläche für Grünanlage

Straßenverkehrsflächen

Flächen für die Landwirtschaft

Flächen für Wald

Grenze des Anpassungsbereichs

Maßstab 1 : 5.000

N

Ausfertigungsvermerk
Mit dem am 03.04.2014 erfolgten Satzungsbeschluss über die II. Änderung des Bebauungsplans Nr. 95/4 "Industriegebiet Dernekamp, Teil VII" werden die Darstellungen des Flächen-nutzungsplanes in der vorstehenden Form gem. § 13a Abs. 2 BauGB an die Festsetzungen des Bebauungsplanes angepasst.

Dülmen, den 09.12.2014

gez. Stremlau
Bürgermeisterin

Die vorstehende Anpassung des Flächen-nutzungsplanes ist am 18.12.2014 ortsüblich bekanntgemacht worden.

Dülmen, den 18.12.2014

gez. Leushacke
Stadtbaurat

- Rechtsgrundlagen
- Baugesetzbuch (BauGB) vom 23.9.2004 (BGBl. I S. 2414) in der zur Zeit geltenden Fassung.
 - Verordnung über die bauliche Nutzung der Grundstücke (Bau-nutzungsverordnung -BauNVO) vom 23.1.1990 (BGBl. I S.132) in der zur Zeit geltenden Fassung.
 - Planzeichenverordnung (PlanzV 90) vom 18.12.1990 (BGBl. I 1991 S.58) in der zur Zeit geltenden Fassung.
 - §§ 7 und 41 der Gemeindeordnung NW v. 14.7.1994 (GV NW S. 666, SGV NW S. 2023) in der zur Zeit geltenden Fassung.

STADT DÜLMEN
FLÄCHENNUTZUNGSPLAN

Anpassung im Wege der Berichtigung
gem. § 13a BauGB

Stadt Dülmen - Fachbereich 612
Vorbereitende Bauleitplanung