



Lageplan

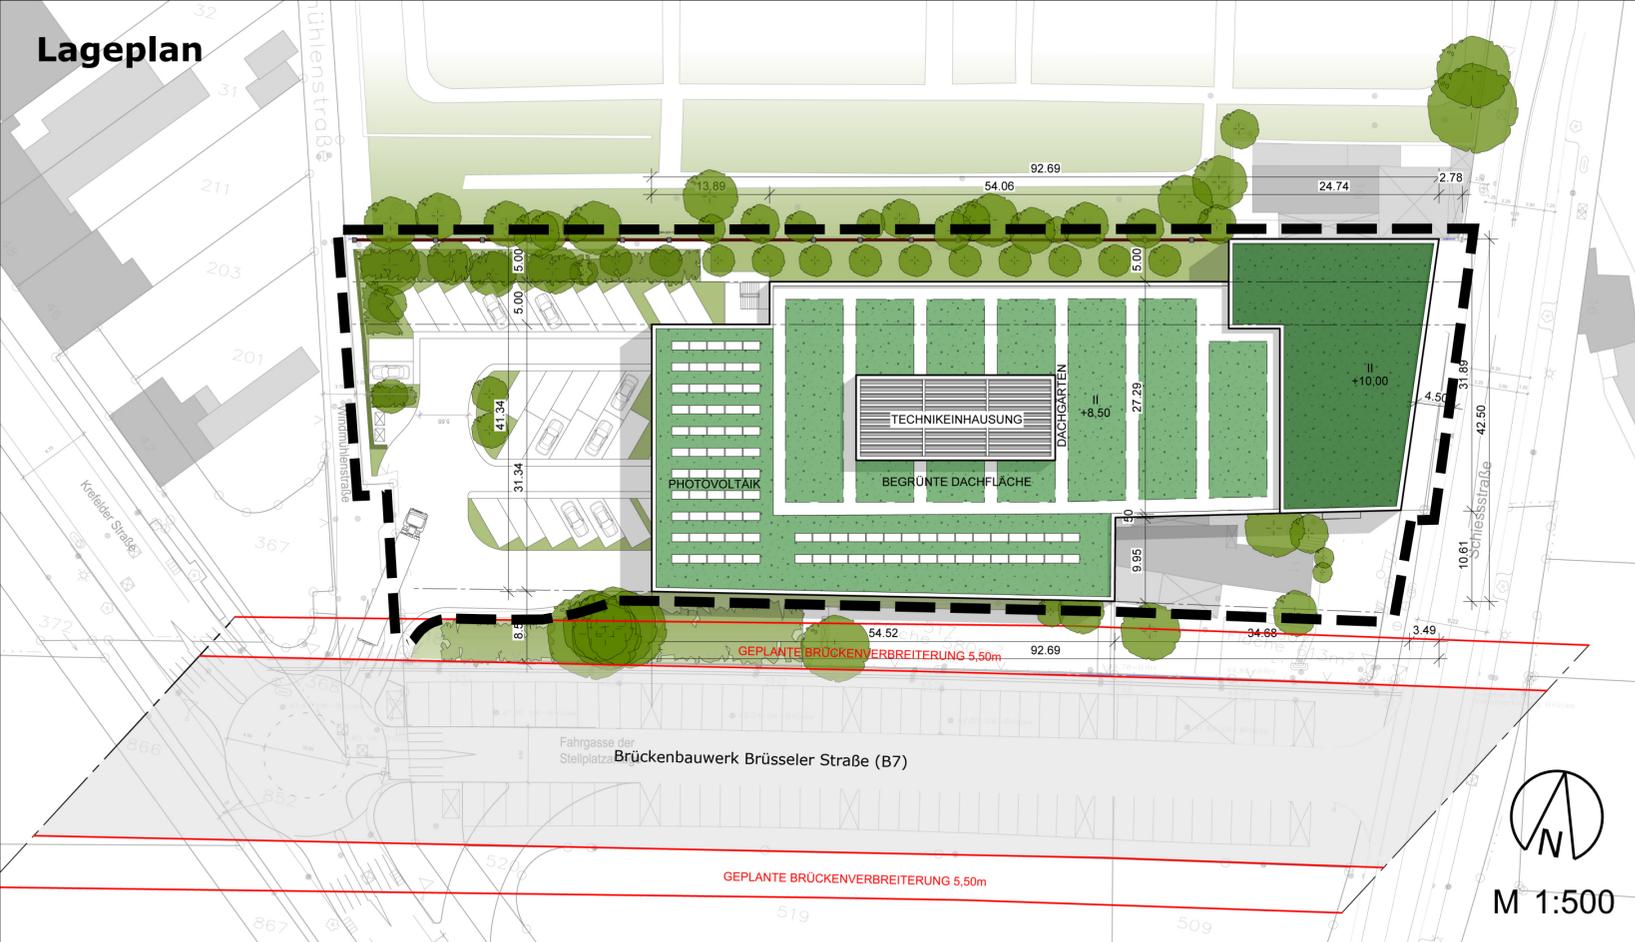

Ansichten & Schnitte

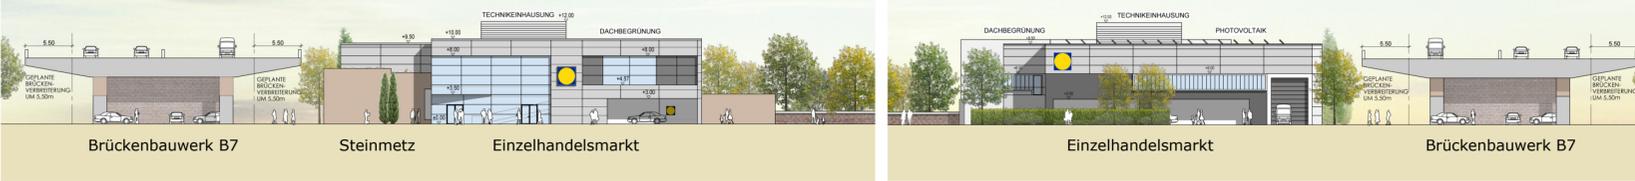

Ansicht Schiessstraße (Ost) Ansicht Anlieferung (West)




Ansicht vom Friedhof (Nord)



Ansicht / Schnitt (Süd) M 1:500

1. Obergeschoss

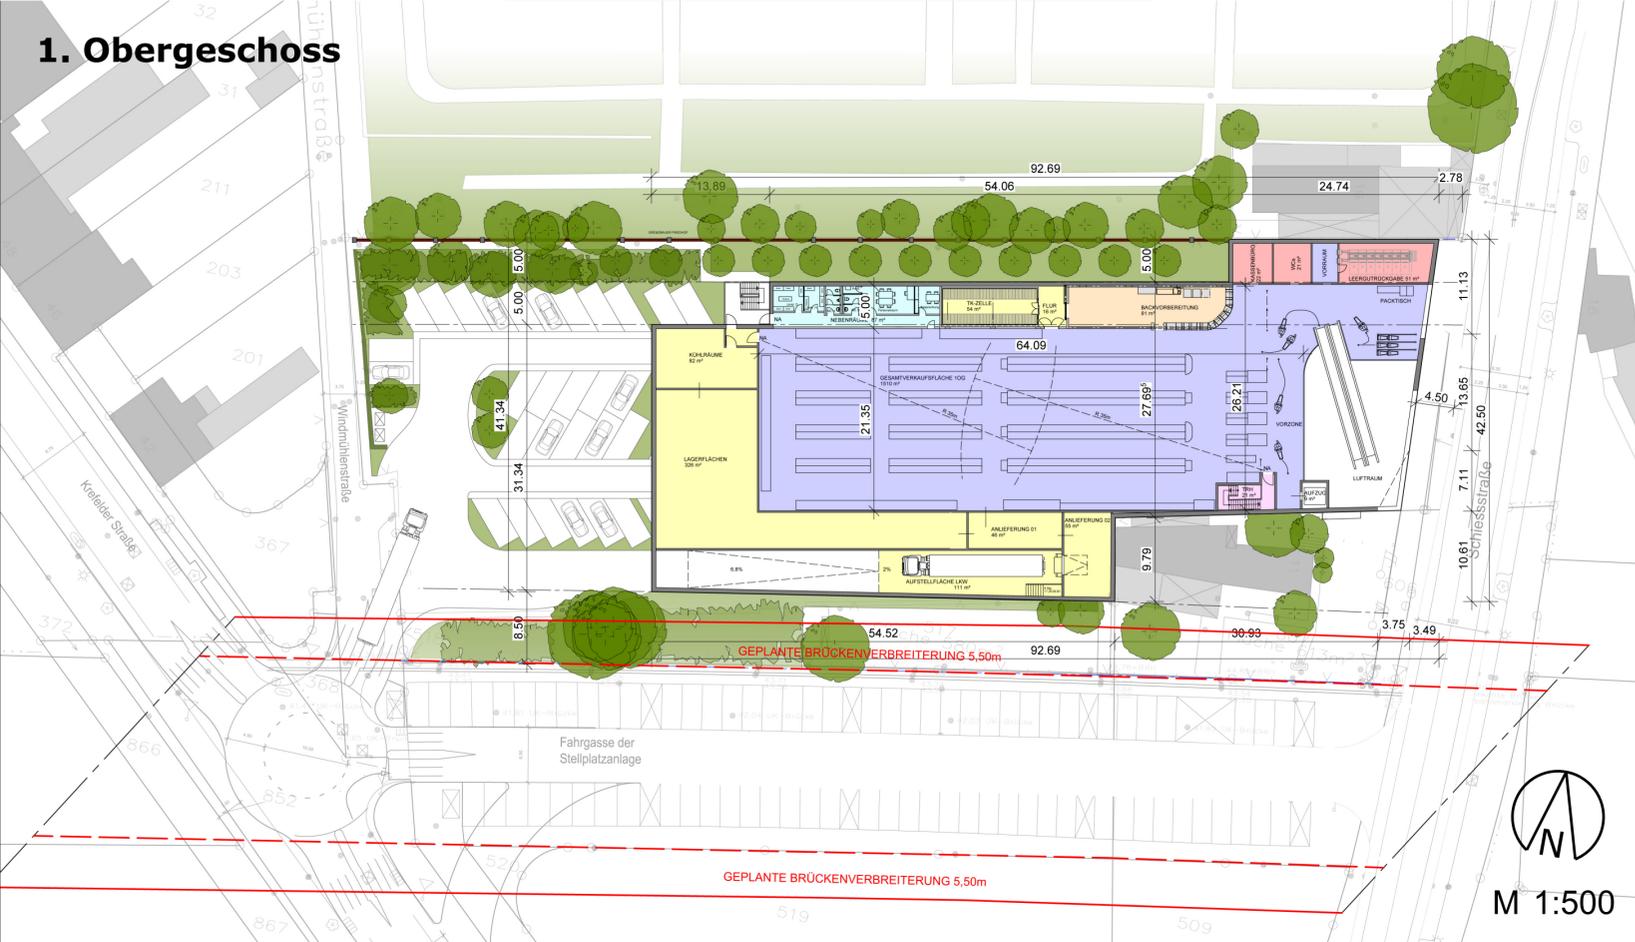

Visualisierungen



Bezirk 4, Ortsteil Heerdt
 Frühzeitige Öffentlichkeitsbeteiligung gemäß § 3 (1) BauGB
 zum
**Bebauungsplanverfahren Nr. 04/027
 - Schiessstraße / Windmühlenstraße -**
 Vorhabenbezogener Bebauungsplan gemäß
 § 12 BauGB