

51/0
51/19
Jugendamt

13.05.2019 He ☎ 21948

OL
22.5.

Stadtverwaltung Düsseldorf					Amt 61
0	1	2	3	4	5
Eing. 22. MAI 2019					
Foderführung/ Bearbeitung				61/	
Frau/Herr					

*61/3 Sub
Kopie!*

Über Dez. 06
An 61/0

Stadtverwaltung Düsseldorf					Dezernat 06
Eing. 17. MAI 2019					<i>OL</i>
weiter an					
40	50	51	52	54	

B-Plan-Entwurf Nr. 09/011
Östlich Kölner Landstraße (09/011)

Mit Schreiben vom 17.04.2019 bitten Sie um die Stellungnahme des Jugendamtes zum o.g. B-Plan-Entwurf.


Im Rahmen der späteren Nutzung sollen am o.g. Standort u.a. 80 neue Wohneinheiten entstehen, die aus Sicht des Jugendamtes einen Bedarf nach Plätzen in einer Kindertageseinrichtung auslösen. Der Bedarf läßt sich in einer Größenordnung von einer Gruppe, ca. 20 zusätzlichen Plätzen, beschreiben.

Gleichzeitig ist die Versorgungsquote im Stadtteil Wersten mit Plätzen in Kindertageseinrichtungen für Kinder U3 mit 46% noch nicht bedarfsgerecht, es konnten rd. 100 Kinder im laufenden Kindergartenjahr nicht mit einem Platzangebot versorgt werden.


Die Schaffung weiterer Plätze im Einzugsbereich des o.g. Standortes ist somit zur Sicherstellung des Rechtsanspruchs auf einen Platz in einer Kindertageseinrichtung zwingend notwendig.

Ich schlage daher vor, die Einplanung einer Kindertageseinrichtung mit mind. 3 Gruppen am o.g. Standort vorzusehen und den Investor um eine Überplanung zu bitten.


Horn
Horn

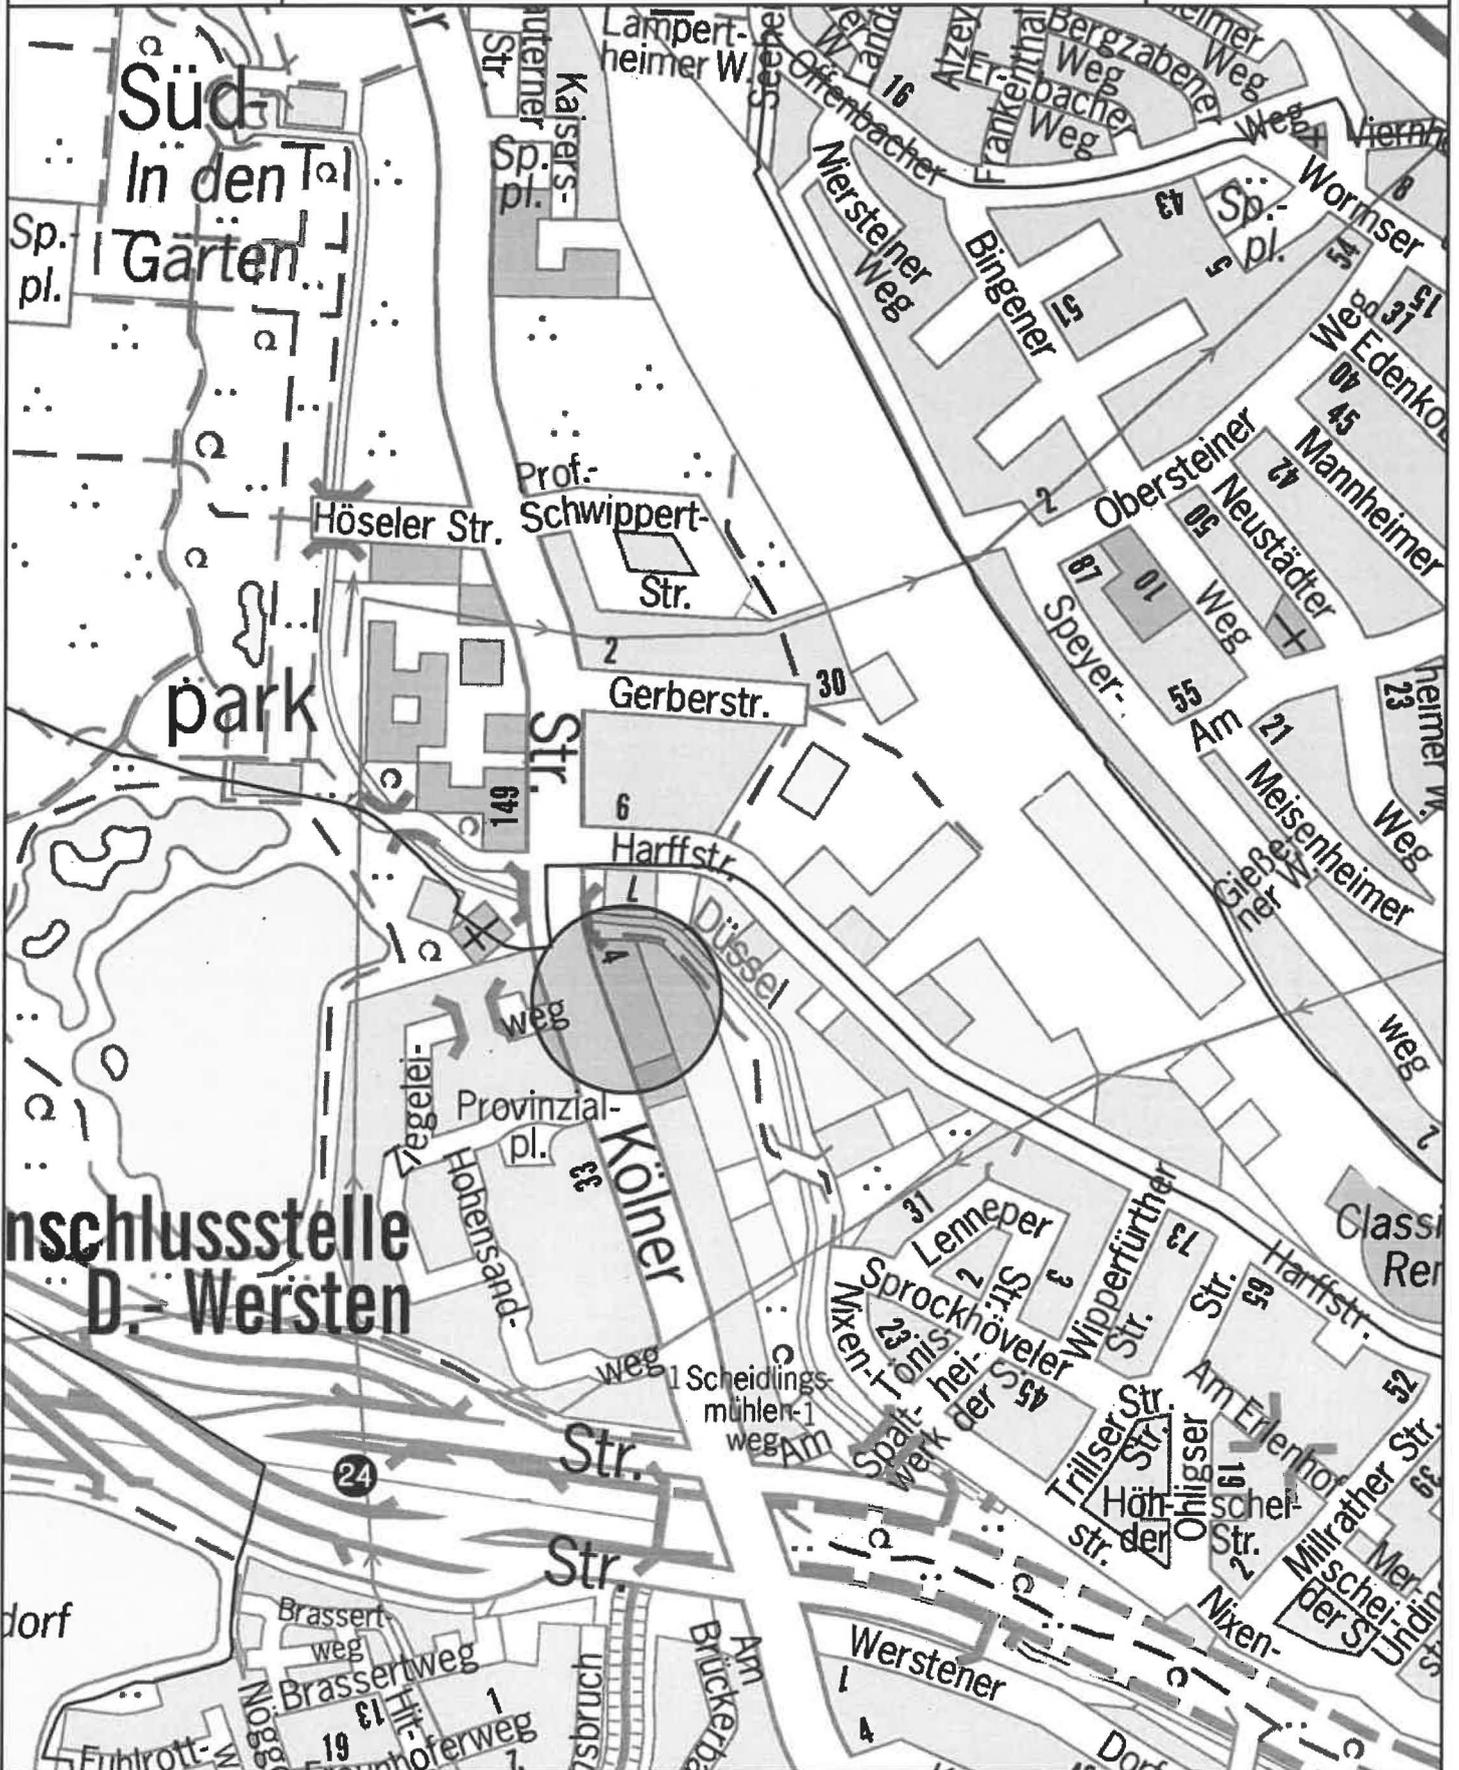

Maßstab 1 : 7.000

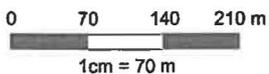



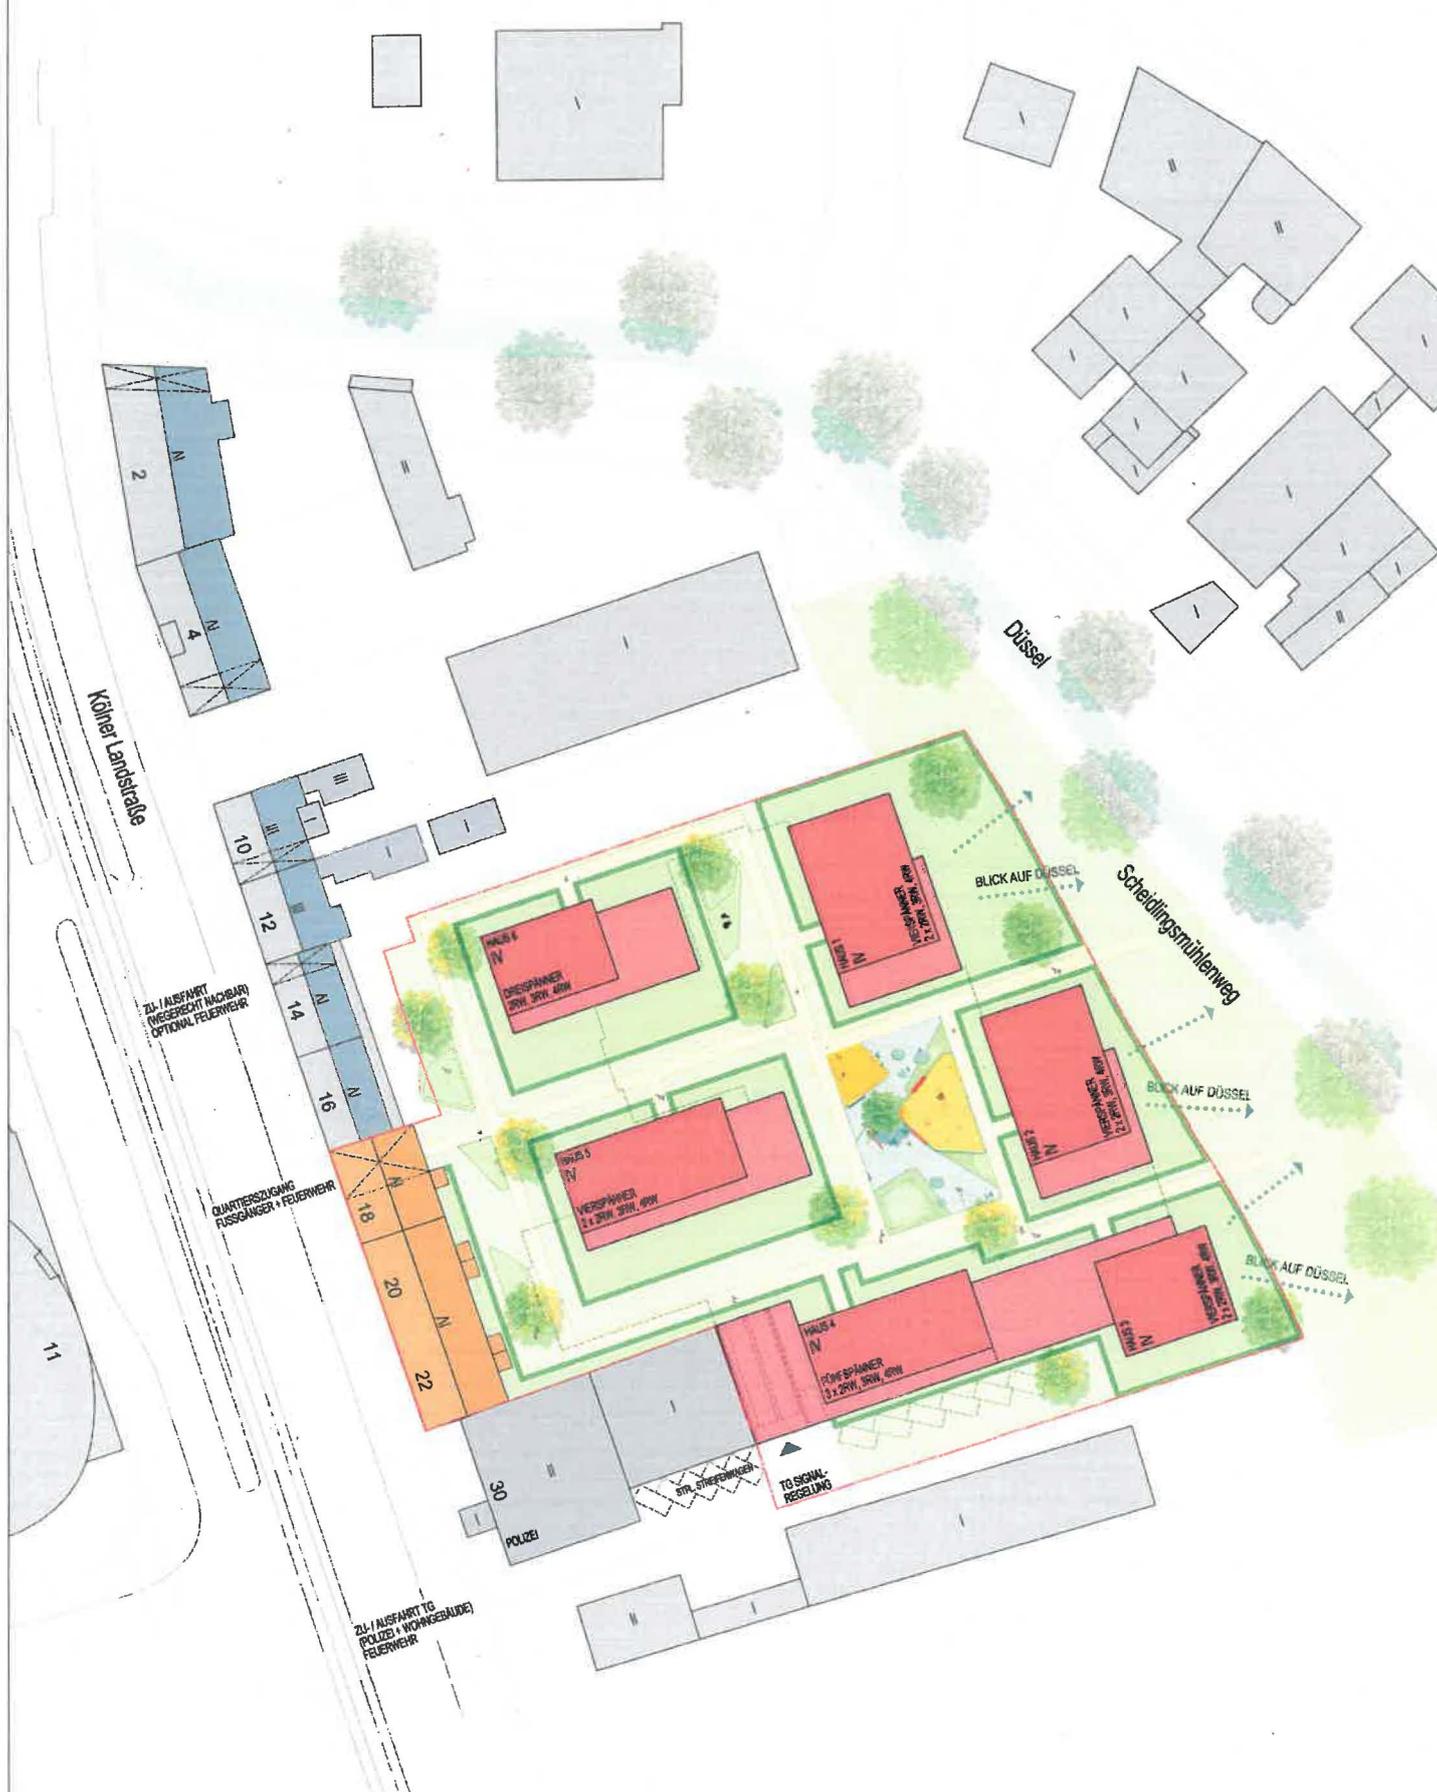

Projektname: Quartier Düsseldorf Freiraum		Datum: 20.11.2016	
Projektort: Kölner Landstraße 14 - 30 40591 Düsseldorf		Gezeichnet: ap	
Kunde: Bürgergesellschaft Pflüßhof Kölner Landstraße 18		40591 Düsseldorf	
Planart: Lageplan Freiraum		Blatt: 16 1:300	