


Flächennutzungsplanänderung Nr. 210 - Ickerswarder Straße -

Landeshauptstadt Düsseldorf Flächennutzungsplan

M 1 : 20.000

Zeichenerklärung

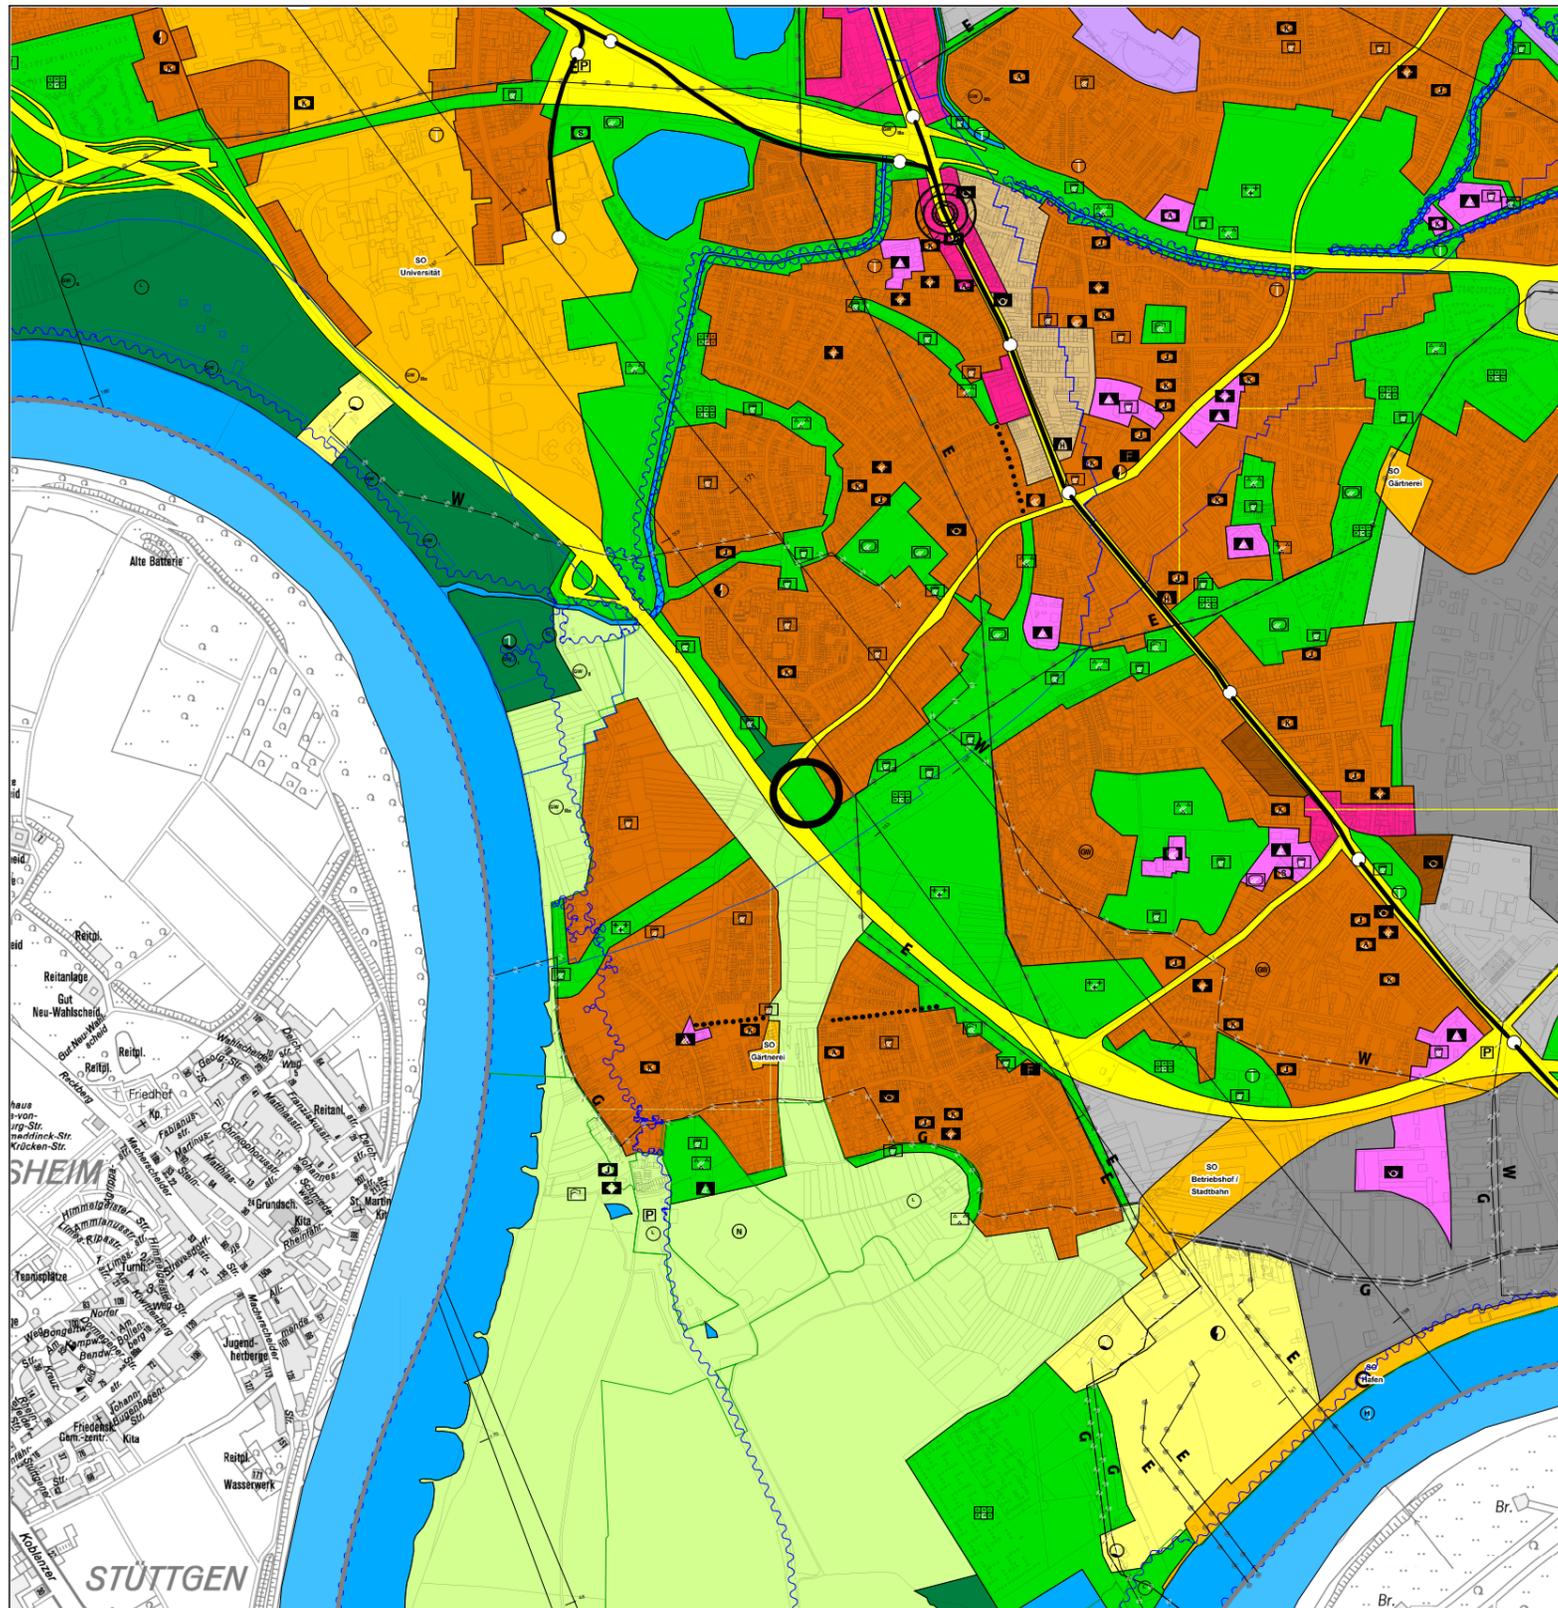

Grenzen Stadtgrenze Grenze des räumlichen Geltungsbereichs	Art der baulichen Nutzung <table border="0"> <tr> <td> Wohnbauflächen</td> <td> Gemischte Bauflächen</td> </tr> <tr> <td> Besondere Wohngebiete</td> <td> Gewerbliche Bauflächen</td> </tr> <tr> <td> Dorfgebiete</td> <td> Gewerbegebiete</td> </tr> <tr> <td> Mischgebiete</td> <td> Industriegebiete</td> </tr> <tr> <td> Kerngebiete</td> <td> Sondergebiete</td> </tr> </table>	Wohnbauflächen	Gemischte Bauflächen	Besondere Wohngebiete	Gewerbliche Bauflächen	Dorfgebiete	Gewerbegebiete	Mischgebiete	Industriegebiete	Kerngebiete	Sondergebiete																		
Wohnbauflächen	Gemischte Bauflächen																												
Besondere Wohngebiete	Gewerbliche Bauflächen																												
Dorfgebiete	Gewerbegebiete																												
Mischgebiete	Industriegebiete																												
Kerngebiete	Sondergebiete																												
Gemeinbedarfseinrichtung <table border="0"> <tr> <td> Flächen für den Gemeinbedarf</td> <td> Hallenbad</td> </tr> <tr> <td> Öffentliche Verwaltung</td> <td> Sporthalle</td> </tr> <tr> <td> Schule</td> <td> Post</td> </tr> <tr> <td> Kirchen u. kirchlichen Zwecken dienende Gebäude u. Einricht.</td> <td> Hochbunker</td> </tr> <tr> <td> Kindertagesstätte, Kindergarten</td> <td> Tiefbunker</td> </tr> <tr> <td> Jugendheim, Jugendherberge</td> <td> Feuerwehr</td> </tr> <tr> <td> Altenheim</td> <td> Kulturellen Zwecken dienende Gebäude u. Einrichtungen</td> </tr> <tr> <td> Gesundheit, Zwecken dienende Gebäude und Einrichtungen</td> <td></td> </tr> </table>	Flächen für den Gemeinbedarf	Hallenbad	Öffentliche Verwaltung	Sporthalle	Schule	Post	Kirchen u. kirchlichen Zwecken dienende Gebäude u. Einricht.	Hochbunker	Kindertagesstätte, Kindergarten	Tiefbunker	Jugendheim, Jugendherberge	Feuerwehr	Altenheim	Kulturellen Zwecken dienende Gebäude u. Einrichtungen	Gesundheit, Zwecken dienende Gebäude und Einrichtungen		Grünflächen <table border="0"> <tr> <td> Grünflächen</td> <td> Badeplatz/ Freibad</td> </tr> <tr> <td> Parkanlage</td> <td> Friedhof</td> </tr> <tr> <td> Dauerkleingärten</td> <td> Festplatz</td> </tr> <tr> <td> Sportplatz/ Sportanlage</td> <td> Zeltplatz</td> </tr> <tr> <td> Spielplatz</td> <td></td> </tr> <tr> <td> Gehwegverbindung zwischen Grünflächen</td> <td></td> </tr> </table>	Grünflächen	Badeplatz/ Freibad	Parkanlage	Friedhof	Dauerkleingärten	Festplatz	Sportplatz/ Sportanlage	Zeltplatz	Spielplatz		Gehwegverbindung zwischen Grünflächen	
Flächen für den Gemeinbedarf	Hallenbad																												
Öffentliche Verwaltung	Sporthalle																												
Schule	Post																												
Kirchen u. kirchlichen Zwecken dienende Gebäude u. Einricht.	Hochbunker																												
Kindertagesstätte, Kindergarten	Tiefbunker																												
Jugendheim, Jugendherberge	Feuerwehr																												
Altenheim	Kulturellen Zwecken dienende Gebäude u. Einrichtungen																												
Gesundheit, Zwecken dienende Gebäude und Einrichtungen																													
Grünflächen	Badeplatz/ Freibad																												
Parkanlage	Friedhof																												
Dauerkleingärten	Festplatz																												
Sportplatz/ Sportanlage	Zeltplatz																												
Spielplatz																													
Gehwegverbindung zwischen Grünflächen																													
Verkehr <table border="0"> <tr> <td> Strassenverkehr</td> <td> Umgrenzung der Flächen für den Luftverkehr</td> </tr> <tr> <td> Autobahnen u. autobahnähnliche Strassen</td> <td> Flughäfen</td> </tr> <tr> <td> Sonstige überörtliche und örtliche Hauptverkehrsstrassen</td> <td> Segelfluggelände</td> </tr> <tr> <td> Ruhender Verkehr</td> <td> Umgrenzung des Bauschutzbereichs gem. Luftverkehrsgesetz</td> </tr> <tr> <td> Bahnanlagen</td> <td> Umgrenzung des Fluglärmschutzgebietes gem. Landesentwicklungsplan Schutz vor Fluglärm v. 17.08.1998 Schutzzone A</td> </tr> <tr> <td> Bahnhof</td> <td> Grenzen d. Fluglärmschutzbereichs aufgrund des Gesetzes zum Schutz gegen Fluglärm i.d.F. der Bekanntmachung v. 31. Oktober 2007 und der Fluglärmschutzverordnung Düsseldorf v. 25. Oktober 2011</td> </tr> <tr> <td> S-Bahn-Haltestelle</td> <td> Tag-Schutzzone 1</td> </tr> <tr> <td> Stadtbahn</td> <td> Tag-Schutzzone 2</td> </tr> <tr> <td> Stadtbahn-Haltestelle</td> <td> Nacht-Schutzzone</td> </tr> </table>	Strassenverkehr	Umgrenzung der Flächen für den Luftverkehr	Autobahnen u. autobahnähnliche Strassen	Flughäfen	Sonstige überörtliche und örtliche Hauptverkehrsstrassen	Segelfluggelände	Ruhender Verkehr	Umgrenzung des Bauschutzbereichs gem. Luftverkehrsgesetz	Bahnanlagen	Umgrenzung des Fluglärmschutzgebietes gem. Landesentwicklungsplan Schutz vor Fluglärm v. 17.08.1998 Schutzzone A	Bahnhof	Grenzen d. Fluglärmschutzbereichs aufgrund des Gesetzes zum Schutz gegen Fluglärm i.d.F. der Bekanntmachung v. 31. Oktober 2007 und der Fluglärmschutzverordnung Düsseldorf v. 25. Oktober 2011	S-Bahn-Haltestelle	Tag-Schutzzone 1	Stadtbahn	Tag-Schutzzone 2	Stadtbahn-Haltestelle	Nacht-Schutzzone	Ver- und Entsorgungsanlagen <table border="0"> <tr> <td> Flächen für Versorgungsanlagen, für die Verwertung oder Beseitigung von Abwasser und festen Abfallstoffen</td> <td> Elektrizität</td> <td> Wasser</td> </tr> <tr> <td> Gas</td> <td> Abwasser</td> <td></td> </tr> <tr> <td> Fernwärme</td> <td> Abfall</td> <td></td> </tr> </table>	Flächen für Versorgungsanlagen, für die Verwertung oder Beseitigung von Abwasser und festen Abfallstoffen	Elektrizität	Wasser	Gas	Abwasser		Fernwärme	Abfall		
Strassenverkehr	Umgrenzung der Flächen für den Luftverkehr																												
Autobahnen u. autobahnähnliche Strassen	Flughäfen																												
Sonstige überörtliche und örtliche Hauptverkehrsstrassen	Segelfluggelände																												
Ruhender Verkehr	Umgrenzung des Bauschutzbereichs gem. Luftverkehrsgesetz																												
Bahnanlagen	Umgrenzung des Fluglärmschutzgebietes gem. Landesentwicklungsplan Schutz vor Fluglärm v. 17.08.1998 Schutzzone A																												
Bahnhof	Grenzen d. Fluglärmschutzbereichs aufgrund des Gesetzes zum Schutz gegen Fluglärm i.d.F. der Bekanntmachung v. 31. Oktober 2007 und der Fluglärmschutzverordnung Düsseldorf v. 25. Oktober 2011																												
S-Bahn-Haltestelle	Tag-Schutzzone 1																												
Stadtbahn	Tag-Schutzzone 2																												
Stadtbahn-Haltestelle	Nacht-Schutzzone																												
Flächen für Versorgungsanlagen, für die Verwertung oder Beseitigung von Abwasser und festen Abfallstoffen	Elektrizität	Wasser																											
Gas	Abwasser																												
Fernwärme	Abfall																												
Leitungen <table border="0"> <tr> <td> Oberirdische Leitung</td> <td></td> </tr> <tr> <td> Unterirdische Leitung</td> <td></td> </tr> <tr> <td> Hochspannungsfreileitung</td> <td></td> </tr> <tr> <td> Ethylenleitung</td> <td></td> </tr> <tr> <td> Gasleitung</td> <td></td> </tr> <tr> <td> Mineralölproduktleitung</td> <td></td> </tr> <tr> <td> Wasserleitung</td> <td></td> </tr> </table>	Oberirdische Leitung		Unterirdische Leitung		Hochspannungsfreileitung		Ethylenleitung		Gasleitung		Mineralölproduktleitung		Wasserleitung		Land- und Forstwirtschaft <table border="0"> <tr> <td> Flächen für die Landwirtschaft</td> <td> Flächen für die Forstwirtschaft</td> </tr> </table>	Flächen für die Landwirtschaft	Flächen für die Forstwirtschaft												
Oberirdische Leitung																													
Unterirdische Leitung																													
Hochspannungsfreileitung																													
Ethylenleitung																													
Gasleitung																													
Mineralölproduktleitung																													
Wasserleitung																													
Flächen für die Landwirtschaft	Flächen für die Forstwirtschaft																												
Planungen, Nutzungsregelungen und Massnahmen zum Schutz, zur Pflege und zur Entwicklung der Landschaft <table border="0"> <tr> <td> Umgrenzung von Schutzgebieten im Sinne des Naturschutzrechts</td> <td></td> </tr> <tr> <td> Naturschutzgebiet</td> <td></td> </tr> <tr> <td> Landschaftsschutzgebiet</td> <td></td> </tr> </table>	Umgrenzung von Schutzgebieten im Sinne des Naturschutzrechts		Naturschutzgebiet		Landschaftsschutzgebiet		Aufschüttungen <table border="0"> <tr> <td> Umgrenzung der Flächen für Aufschüttungen</td> <td></td> </tr> </table> Wasserflächen, Flächen für die Wasserwirtschaft, den Hochwasserschutz und die Regelung des Wasserabflusses <table border="0"> <tr> <td> Wasserflächen</td> <td> Umgrenzung von Flächen für die Wasserwirtschaft, den Hochwasserschutz und die Regelung des Wasserabflusses</td> </tr> <tr> <td> Hafen</td> <td> Umgrenzung der Flächen mit wasserrechtlichen Festsetzungen</td> </tr> <tr> <td> Sporthafen</td> <td> Schutzgebiete für Grund- und Quellwassergewinnung</td> </tr> <tr> <td> Überschwemmungsgebiet</td> <td> Bezeichnung der Zonen</td> </tr> <tr> <td> Wassersport</td> <td></td> </tr> </table>	Umgrenzung der Flächen für Aufschüttungen		Wasserflächen	Umgrenzung von Flächen für die Wasserwirtschaft, den Hochwasserschutz und die Regelung des Wasserabflusses	Hafen	Umgrenzung der Flächen mit wasserrechtlichen Festsetzungen	Sporthafen	Schutzgebiete für Grund- und Quellwassergewinnung	Überschwemmungsgebiet	Bezeichnung der Zonen	Wassersport											
Umgrenzung von Schutzgebieten im Sinne des Naturschutzrechts																													
Naturschutzgebiet																													
Landschaftsschutzgebiet																													
Umgrenzung der Flächen für Aufschüttungen																													
Wasserflächen	Umgrenzung von Flächen für die Wasserwirtschaft, den Hochwasserschutz und die Regelung des Wasserabflusses																												
Hafen	Umgrenzung der Flächen mit wasserrechtlichen Festsetzungen																												
Sporthafen	Schutzgebiete für Grund- und Quellwassergewinnung																												
Überschwemmungsgebiet	Bezeichnung der Zonen																												
Wassersport																													
	Sonstiges <table border="0"> <tr> <td> Umgrenzung des Sanierungsgebietes</td> <td></td> </tr> <tr> <td> Funk- und Übertragungsstation</td> <td></td> </tr> <tr> <td> Siedlungsschwerpunkt</td> <td></td> </tr> </table>	Umgrenzung des Sanierungsgebietes		Funk- und Übertragungsstation		Siedlungsschwerpunkt																							
Umgrenzung des Sanierungsgebietes																													
Funk- und Übertragungsstation																													
Siedlungsschwerpunkt																													

Darstellung im wirksamen Flächennutzungsplan