




**Zum 01.01.08 im Gemeindegebiet
umgestufte Landes- und Kreisstraßen**

Gemeinde Elsdorf

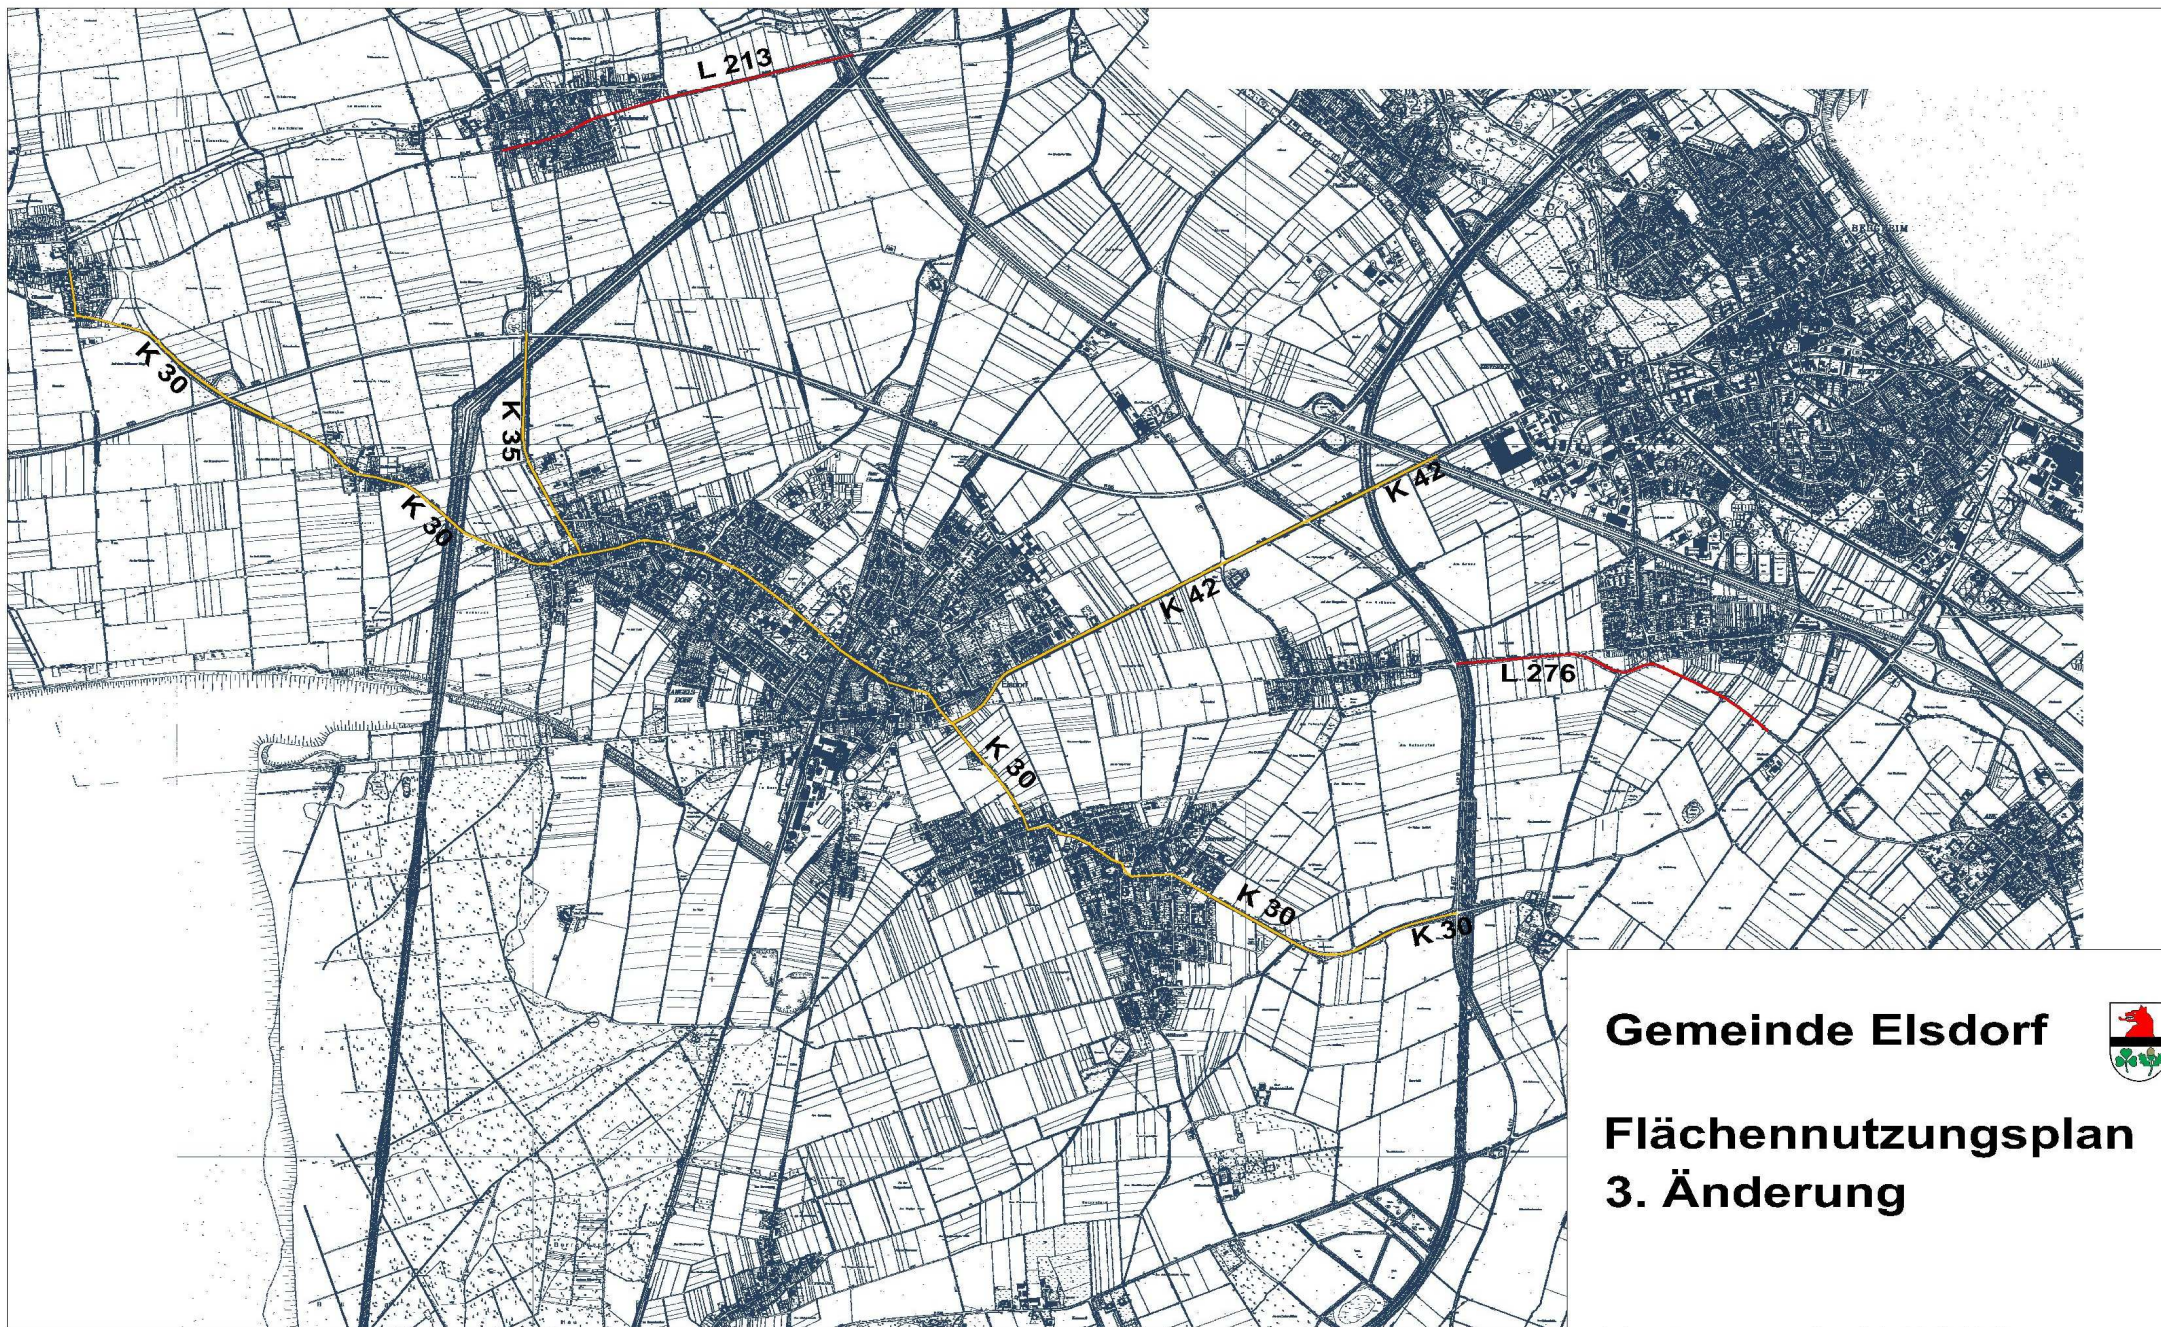

**Flächennutzungsplan
3. Änderung**

Datum: Juli 2008

Änderungsbereich 7