


27.06.1968

GEMEINDE NIEDEREMBT BEBAUUNGSPLAN NR.4 M.1:1000 Flur 8 KOPIE

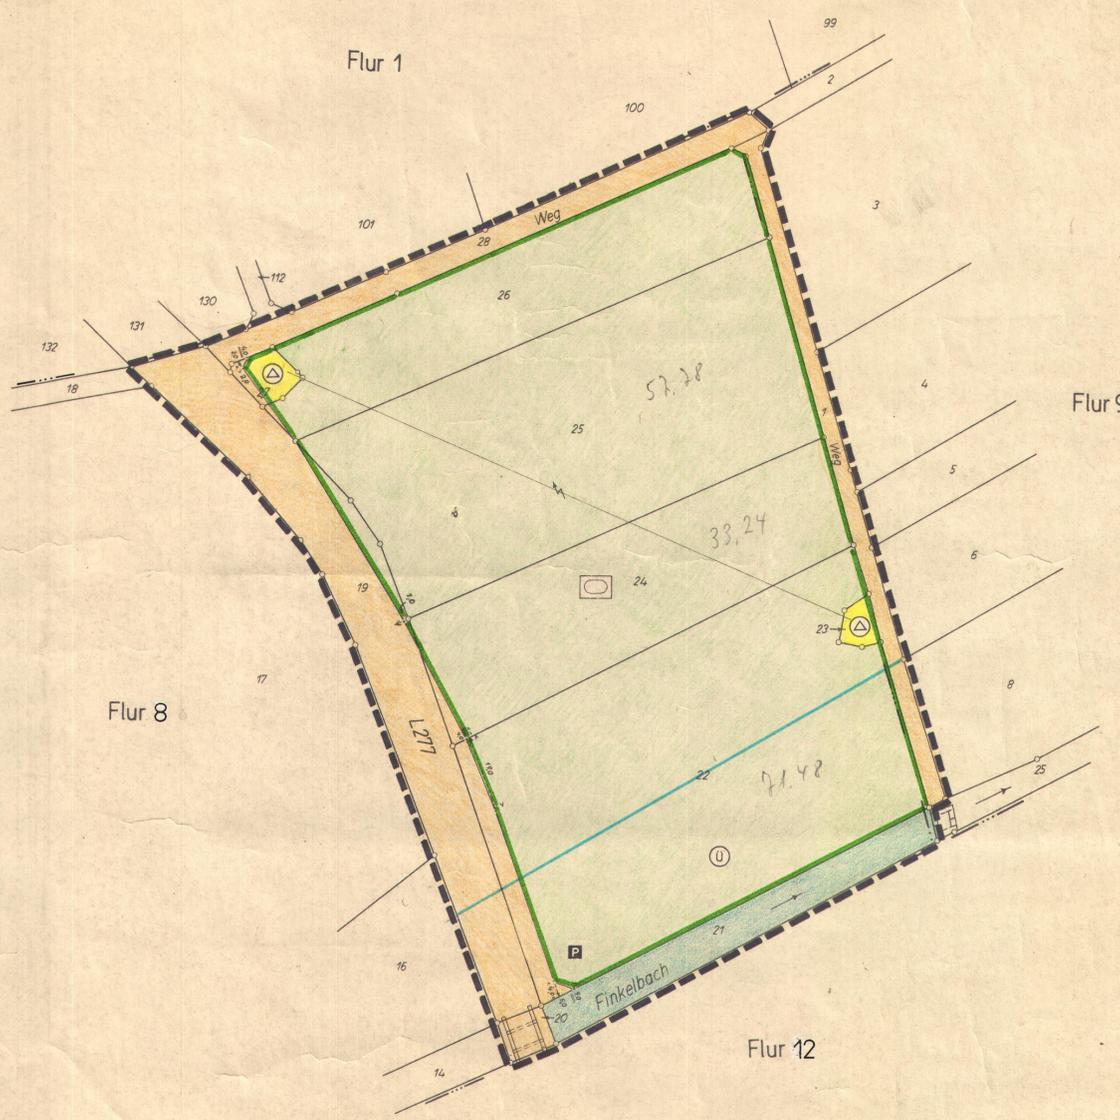

FLÄCHENNUTZUNG

- GRÜNFLÄCHEN
- STRASSENVERKEHRSFLÄCHEN
- FLÄCHEN FÜR VERSORGSANLAGEN
- WASSERFLÄCHEN

GRENZEN u. LINIEN

- GRENZE DES RÄUMLICHEN GELTUNGSBEREICHES DES BEBAUUNGSPLANES
- GRENZE DES ÜBERSCHWEMMUNGSGEBIETES
- STRASSENBEGRÄNZUNGSLINIE

WIDMUNGEN

- SPORTPLATZ
- ÜBERSCHWEMMUNGSGEBIET
- UMFORMERSTATION
- PARKPLATZ (DIESE WIDMUNG WURDE AUFGRUND DER PRÜFUNG VON BEDENKEN U. ANREGUNGEN GEMÄSS RATS BESCHLUSS VOM 27.6.68 NACHGETRAGEN)

DIESER PLAN STIMMT MIT DEM URKUNDSPLAN UND SEINEN EINTRÄGEN ÜBEREIN.
BERGHEIM, 12.8.68

Sunde

Die vorliegende Planunterlage ist für den Bereich
 eine Vergrößerung eine Abzeichnung der amtlichen Katasterkarte eine Neukartierung.
 Die vorliegende Planunterlage die amtliche Katasterkarte für den Bereich
 ist entstanden im Jahre 1961 im Maßstab 1:2000
 durch Aufnahme durch Neuvermessung aufgrund
 Flurbereinigung durch allmähliche Erneuerung.
 Die Darstellung stimmt mit dem amtlichen Katasternachweis überein.

Die Darstellung des gegenwärtigen Zustandes ist richtig.
 Bergheim, den 21. Aug. 1968.

T. Lorenz
 Kreisobervermessungsamt

ENTWURFSBEARBEITUNG:
 BERGHEIM, den 15. JAN. 1968.
 KREISVERWALTUNG
 BAUABTEILUNG - PLANUNG
 DER OBERKREISDIREKTOR
 I. A.
Sunde

DIE BEKANNTMACHUNG DER GENEHMIGUNG DES REGIERUNGSPRÄSIDENTEN SOWIE ORT UND ZEIT DER AUSLEGUNG IST GEMÄSS § 12 DES BUNDESBAUGESETZES VOM 23.6.1960 (BGBl. I S. 341) UND DIE BEKANNTMACHUNG DER SATZUNG ÜBER DIE FESTLEGUNGEN GEMÄß §103 DER LANDESBAUORDNUNG VON NORDRHEIN-WESTFALEN GEMÄß §4 (4) DER GEMEINDEORDNUNG VOM 28.10.1952 (GVNW. S. 296) AM ERFOLGT.

Bergheim, den 21. Aug. 1968.

T. Lorenz
 Kreisobervermessungsamt

Bergheim, den 21. Aug. 1968.

T. Lorenz
 Kreisobervermessungsamt

DIESER PLAN IST GEMÄSS §2 (1) DES BUNDESBAUGESETZES VOM 23.6.1960 (BGBl. I S. 341) DURCH BESCHLUSS DES RATES DER STADT / GEMEINDE NIEDEREMBT VOM 16.1.1968 AUFGESTELLT WORDEN.

DIESER PLAN HAT GEMÄSS §2 (6) DES BUNDESBAUGESETZES VOM 23.6.1960 (BGBl. I S. 341) IN DER ZEIT VOM 28.2.1968 BIS 28.3.1968 ÖFFENTLICH AUSGELEGEN.

DIESER PLAN IST GEMÄSS §10 DES BUNDESBAUGESETZES VOM 23.6.1960 (BGBl. I S. 341) UND §4 DER GEMEINDEORDNUNG VOM 28.10.1952 (GVNW. S. 269) IM ZUSAMMENHANG MIT §103 DER LANDESBAUORDNUNG VOM 25.6.1962 (GVNW. S. 373) VOM RAT DER STADT / GEMEINDE NIEDEREMBT ALS SATZUNG BESCHLOSSEN WORDEN AM 27.6.1968

DIESER PLAN IST GEMÄSS §11 DES BUNDESBAUGESETZES VOM 23.6.60 (BGBl. I S. 341) UND §4 DER GEMEINDEORDNUNG VOM 28.10.1952 (GVNW. S. 269) IM ZUSAMMENHANG MIT §103 DER LANDESBAUORDNUNG VON NORDRHEIN-WESTFALEN VOM 25.6.1962 (GVNW. S. 373) MIT VERFÜGUNG VOM 9.12.1968 Az. GENEHMIGT WORDEN.

NIEDEREMBT, DEN 17.1.1968

ELSDORF, DEN 29.3.1968

NIEDEREMBT, DEN 28.6.1968

Köln, DEN 9.12.1968


W. Hill (Bürgermeister)
M. Moritz (Ratsmitglied)


A. Finck (Bürgermeister)


W. Hill (Bürgermeister)
M. Moritz (Ratsmitglied)

DER REGIERUNGSPRÄSIDENT
 Im Auftrage:
S. Spelmann