


Kurze Zusammenfassung der Inhalte / Ziele aller Änderungen:

1. Änderung: - Umwandlung des Kinderspielplatzes in eine überbaubare Fläche zu Gunsten einer Wohnbebauung

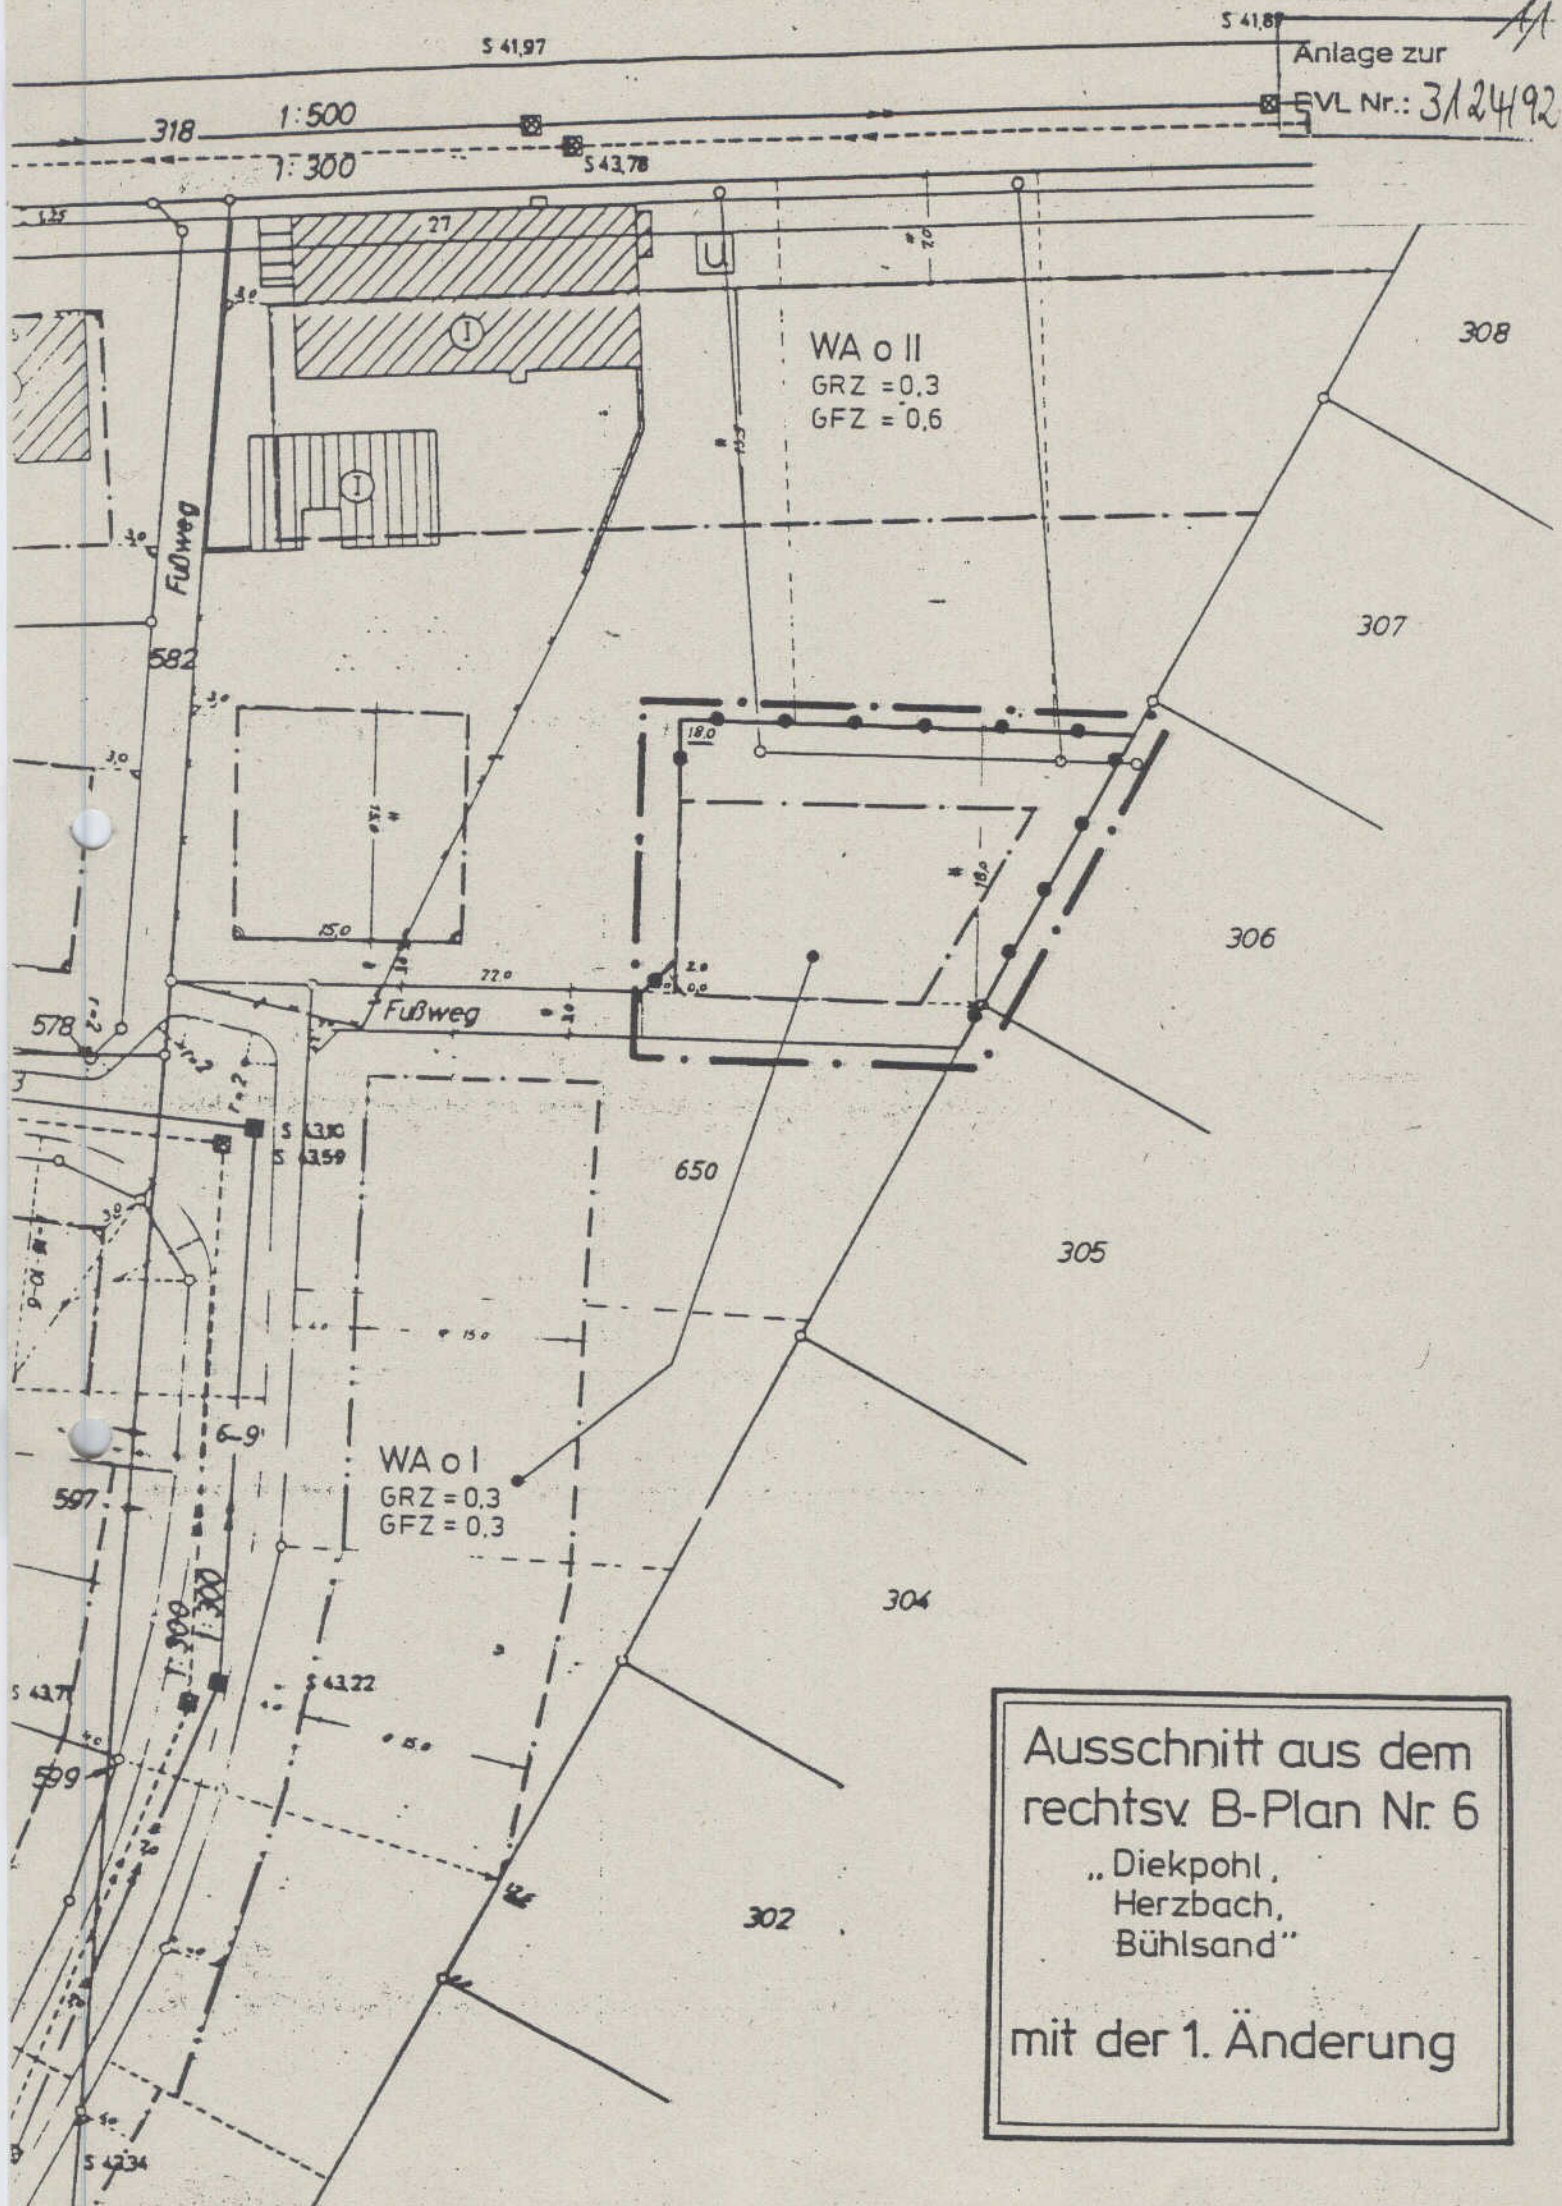

Ausschnitt aus dem
 rechtsv. B-Plan Nr. 6
 „Diekpohl,
 Herzbach,
 Bühl sand“
 mit der 1. Änderung