
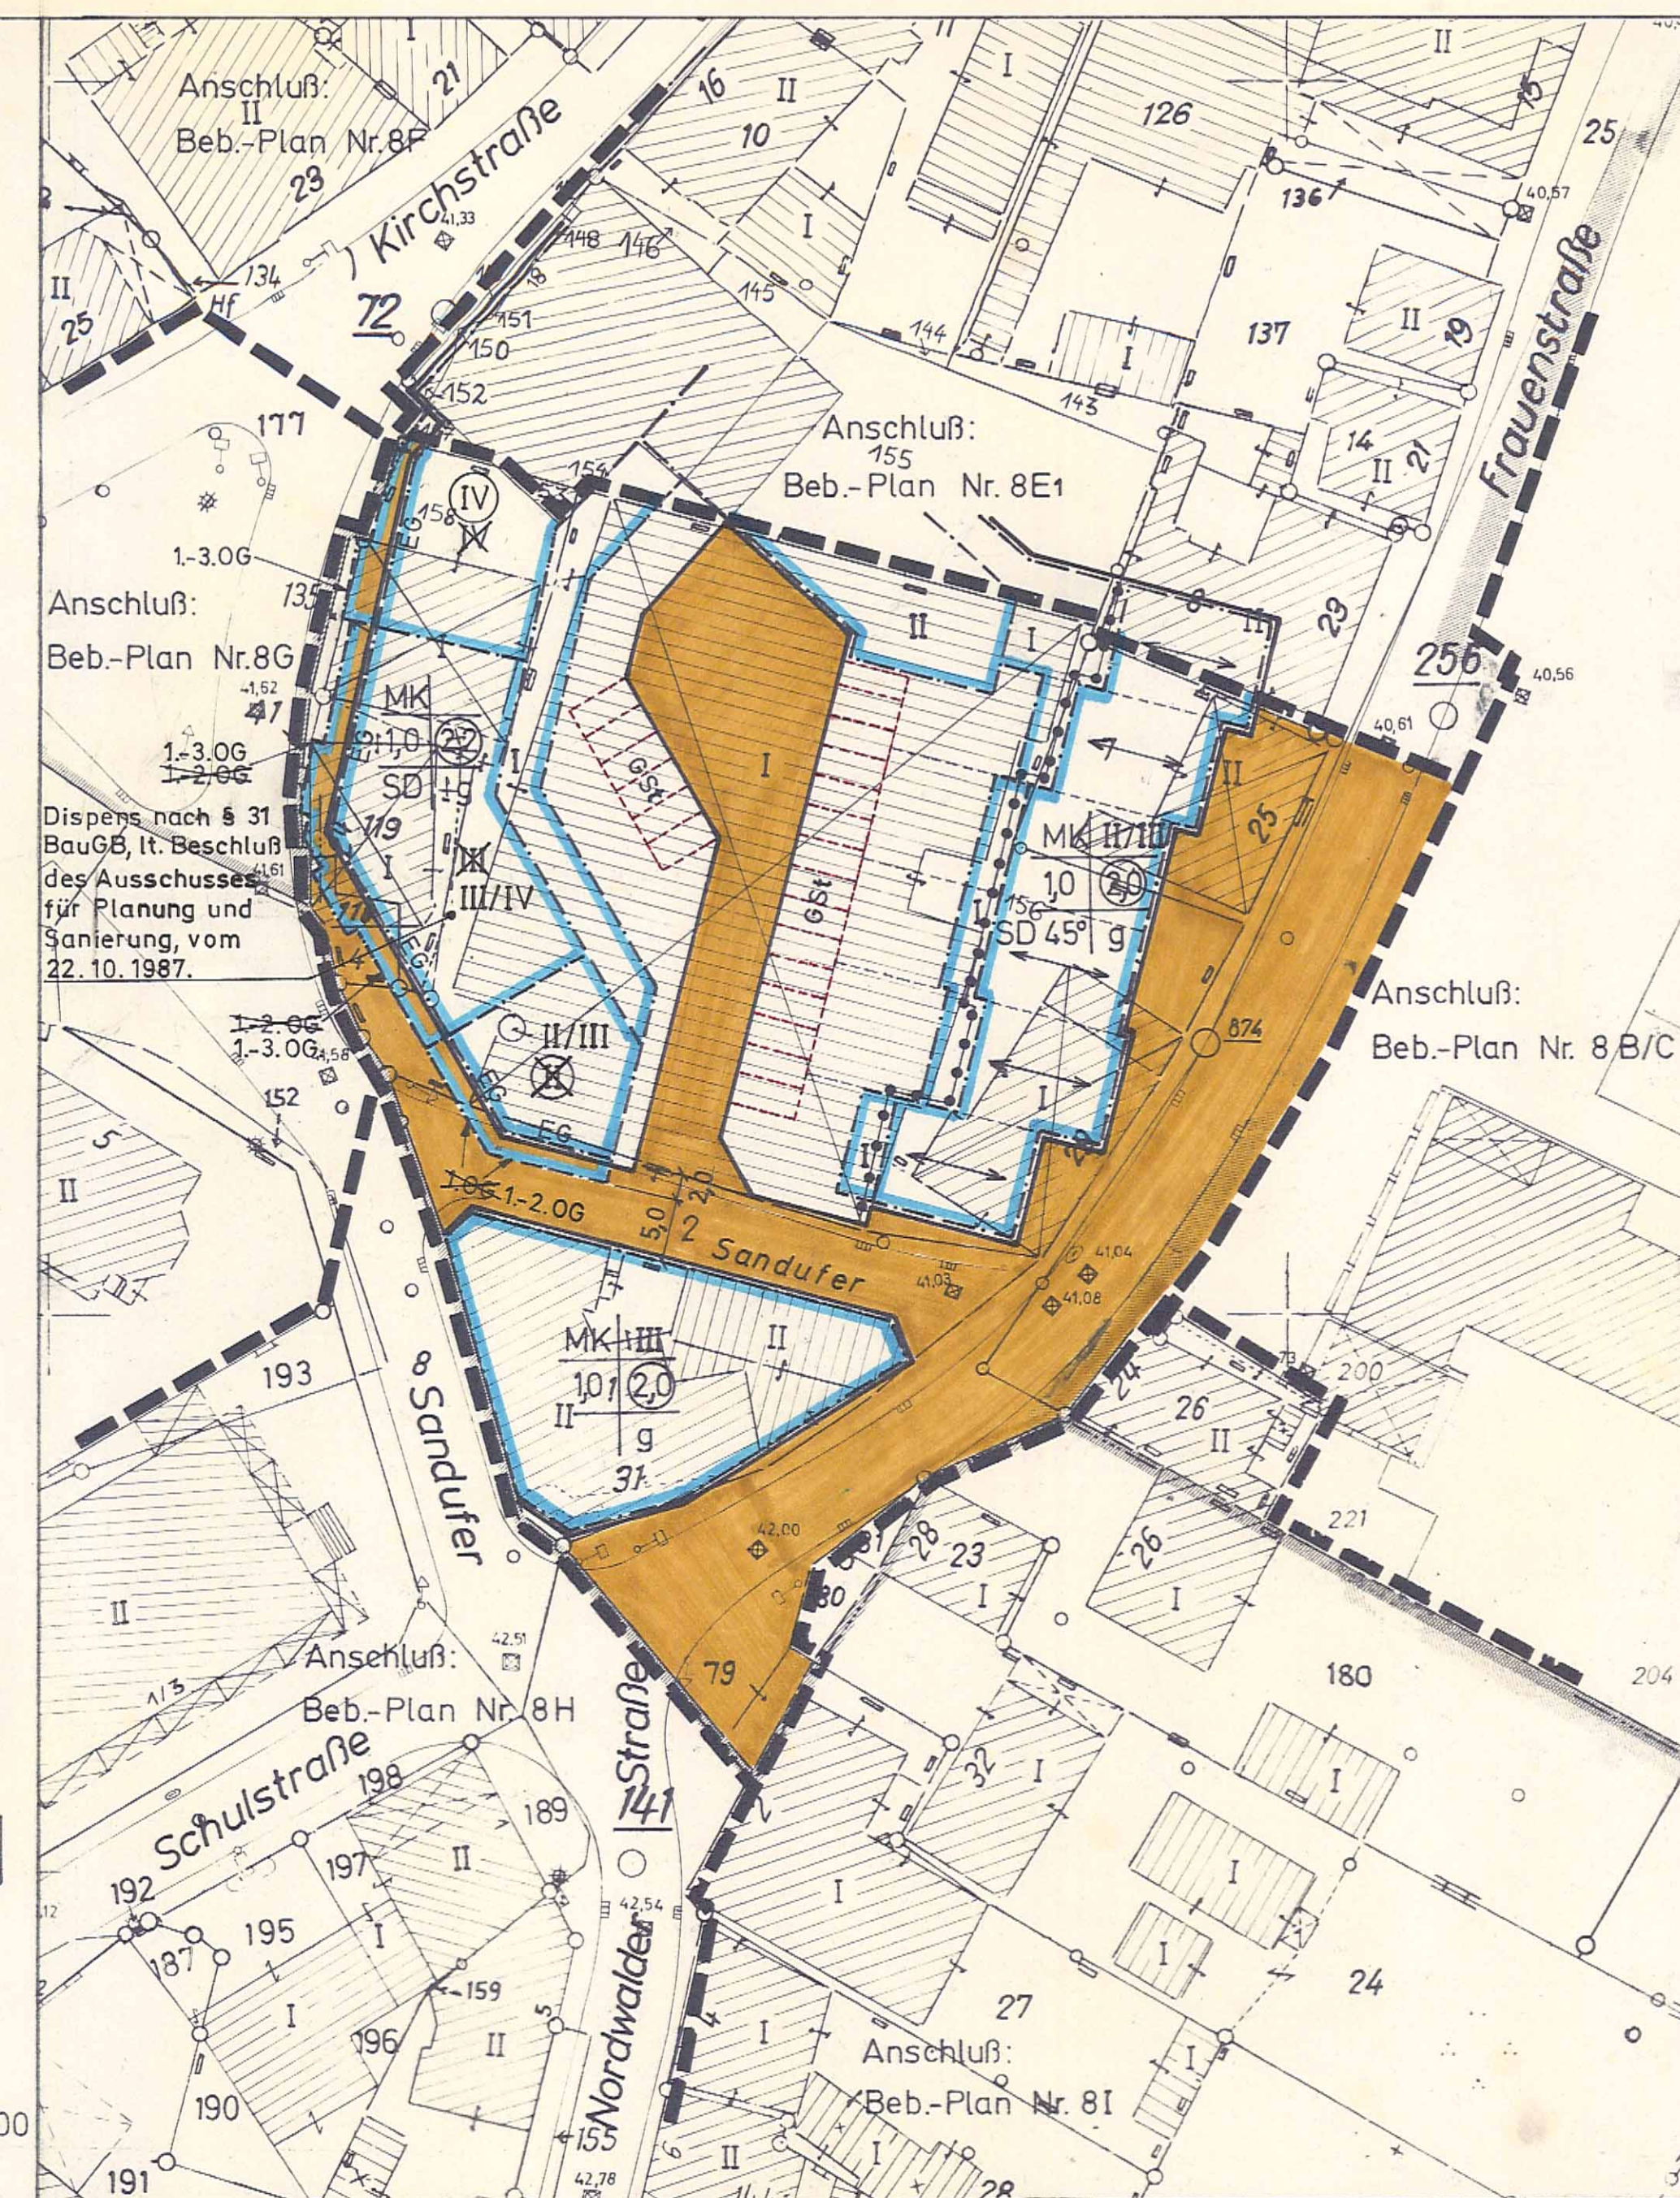


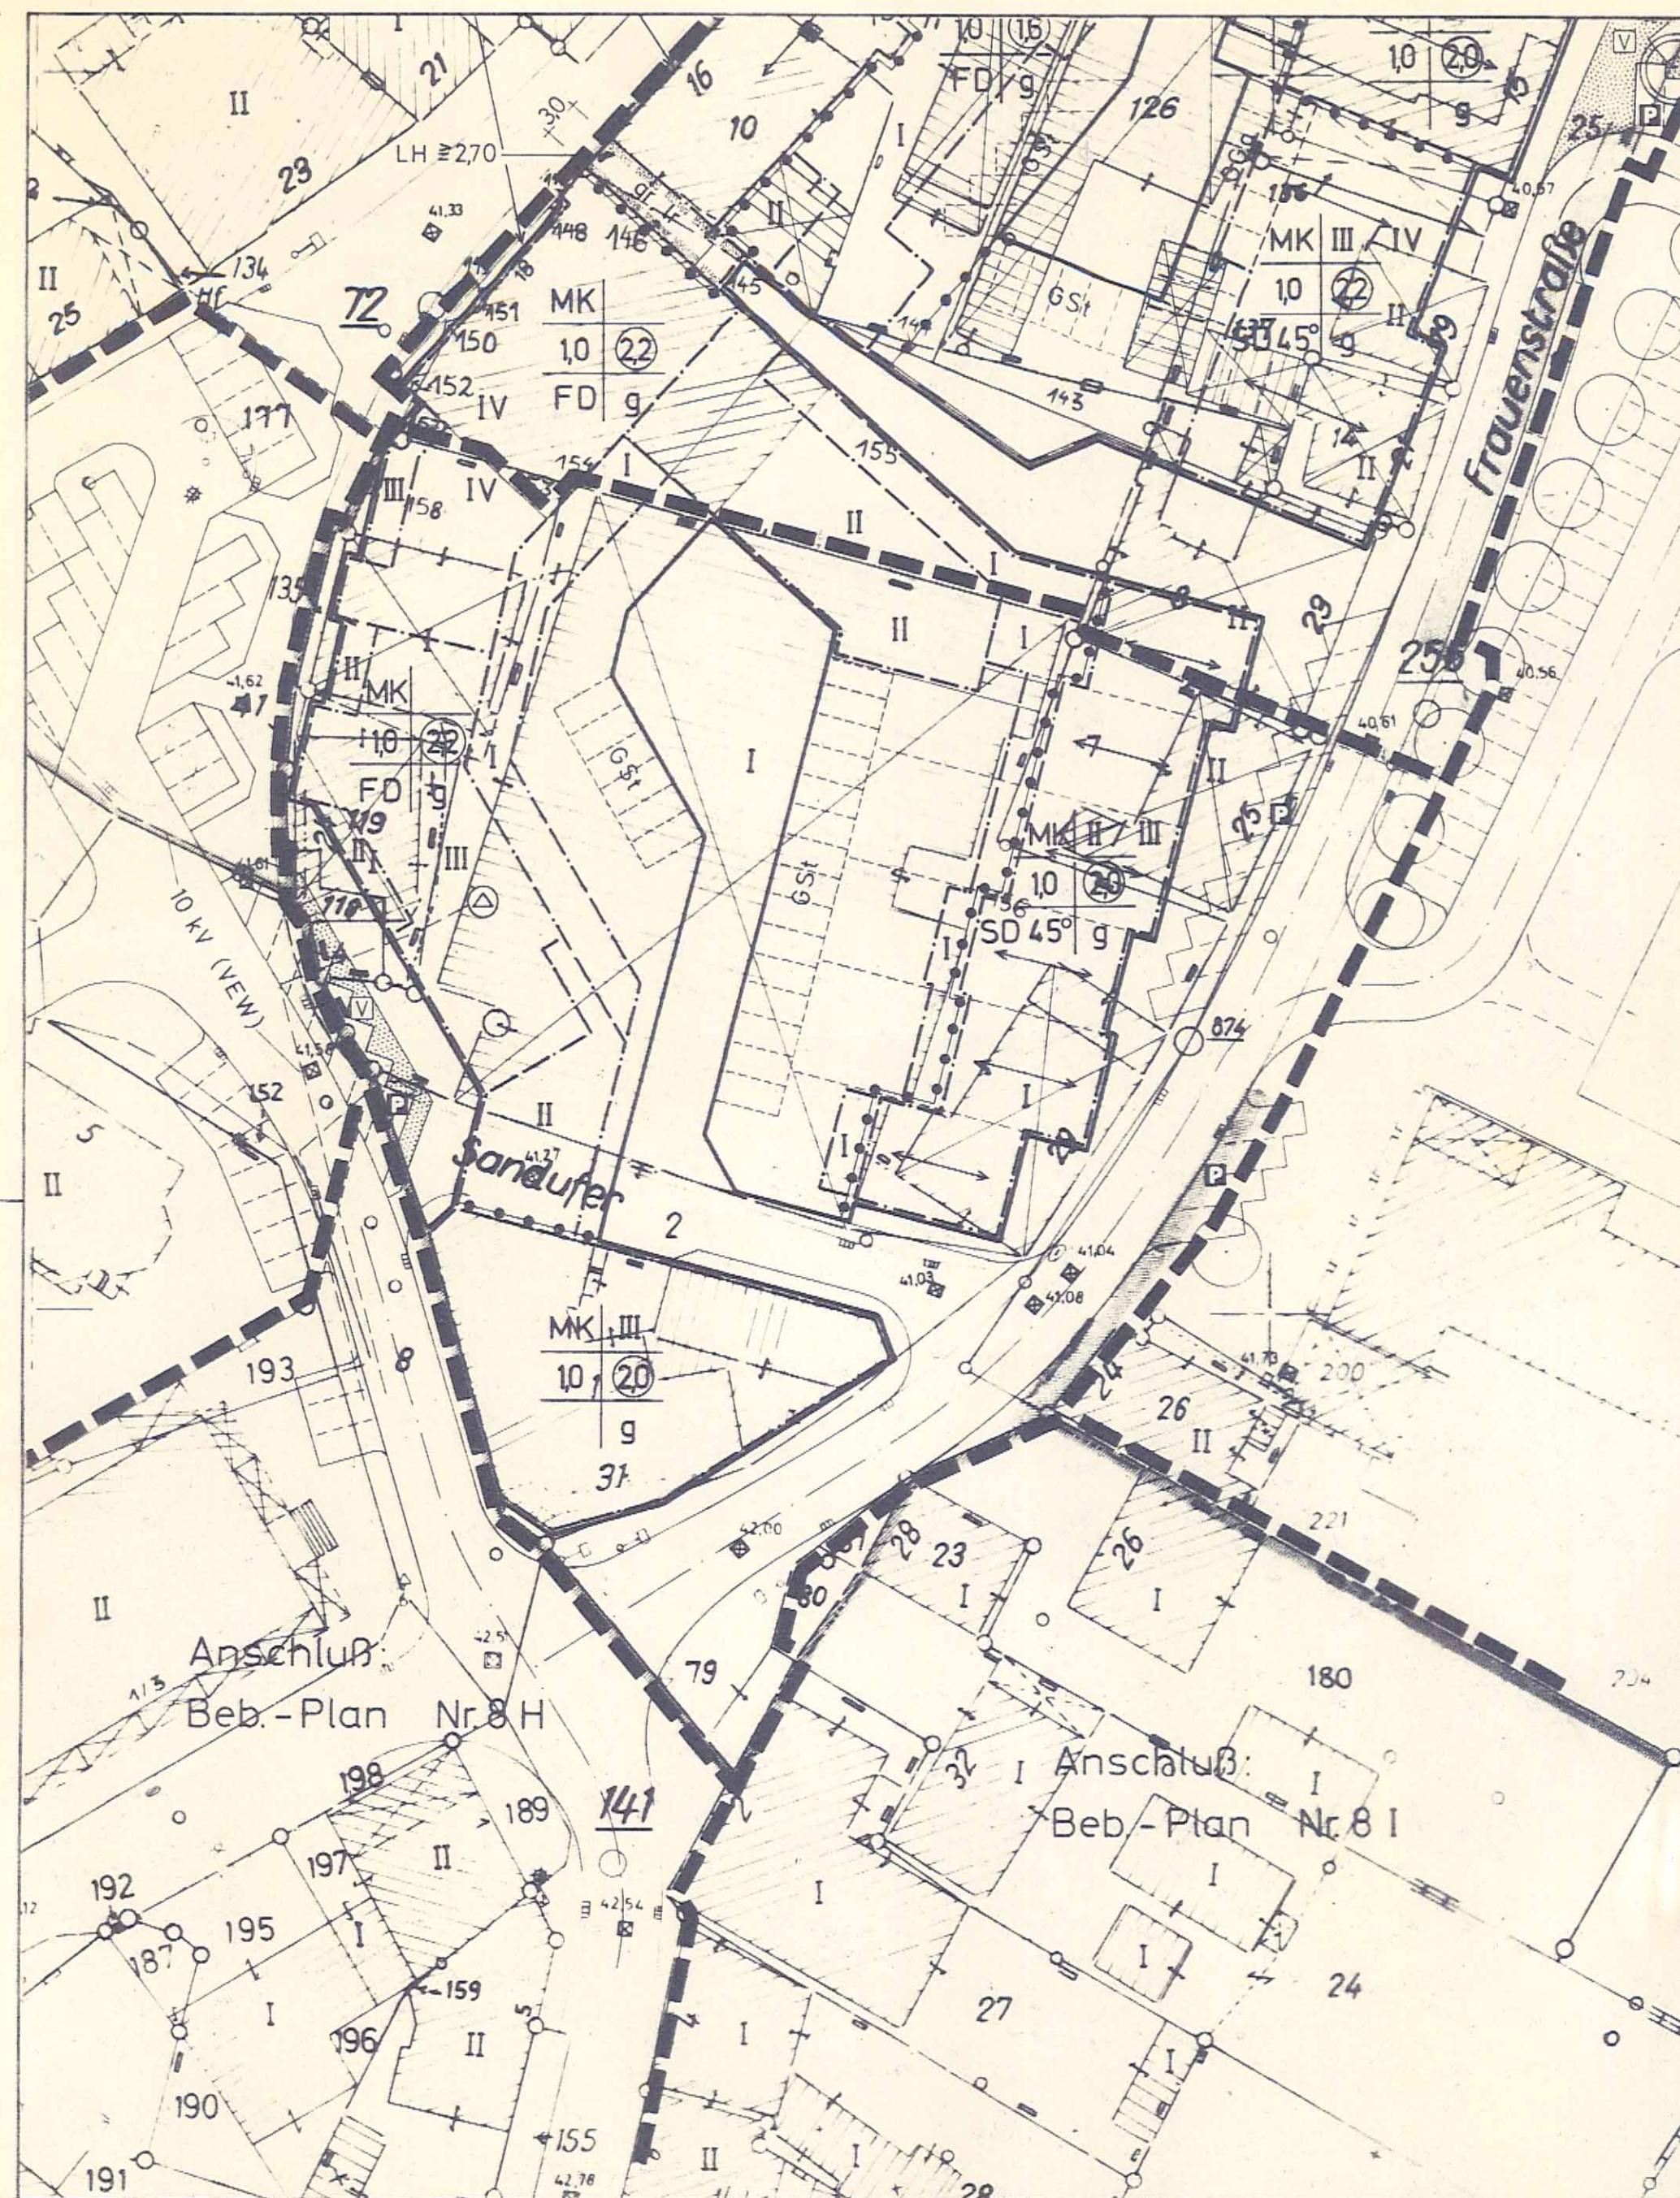

Stadt Emsdetten Bebauungsplan Nr. 8E₂ „Pankratiuskirche“ 1. Änderung

Flur 42 Maßstab 1:500

Ausschnitt aus dem B-Plan
Nr. 8E₂ „Pankratiuskirche“

← rechtsverbindliche Fassung vorgesehene Änderung →

Ergänzende Zeichenerklärung

IV Zahl der Vollgeschosse zwingend

Diese 1. Änderung des Bebauungsplanes wurde vom Rat der Stadt Emsdetten gemäß § 2 BBauG am 4. 12. 1984 beschlossen. Emsdetten, den 21. 5. 1985 gez.: Meyer zu Altenschildesche Bürgermeister	Diese 1. Änderung des Bebauungsplanes mit Begründung hat gemäß § 2a (6) BBauG vom 21. 2. 1985 bis 21. 3. 1985 öffentlich ausgelegen. Emsdetten, den 21. 5. 1985 Der Stadtdirektor In Vertretung: gez.: Buschmeyer Techn. Beigeordneter	Diese 1. Änderung des Bebauungsplanes wurde gemäß § 10 BBauG am 30. 4. 1985 als Satzung beschlossen. Emsdetten, den 21. 5. 1985 gez.: Meyer zu Altenschildesche Bürgermeister gez.: Brüwer Ratsmitglied gez.: Kösters Schriftführer	Diese 1. Änderung des Bebauungsplanes ist gemäß § 11 BBauG mit Verfügung vom 5. 7. 1985 Az.: 35.2.1-5204- genehmigt worden. Münster, den 5. 7. 1985 Der Regierungspräsident Im Auftrage: L. S. gez.: Fischer Regierungsbaurat	Die Genehmigung dieser 1. Änderung des Bebauungsplanes wurde gemäß § 12 BBauG am 25. 7. 1985 ortsüblich bekanntgemacht. Mit der Bekanntmachung ist der Plan rechtsverbindlich geworden. Der Bebauungsplan mit der dazugehörigen Begründung liegt öffentlich aus. Emsdetten, den 1. 8. 1985 gez.: Meyer zu Altenschildesche Bürgermeister	RECHTSGRUNDLAGEN: - Die einschlägigen Bestimmungen des BBauG in der Neufassung vom 18. 8. 1976 (BGBl. I S. 2256, 3617); zuletzt geändert durch Gesetz vom 6. 7. 1979 (BGBl. I S. 949). § 81 BauO NW 1984 in der Fassung der Bekanntmachung vom 26. 6. 1984 (GV NW S. 419). - Die einschlägigen Bestimmungen der BauNVO in der Neufassung vom 15. 9. 1977 (BGBl. I S. 1763). §§ 4 und 28 GO NW in der Neufassung vom 13. 8. 1984 (GV NW S. 475). - Planzeichenverordnung 1981 - PlanVO 81 - vom 30. 7. 1981 (BGBl. I S. 833).
---	---	--	---	---	--

Aufgestellt:

Emsdetten, den 25. 1. 1985

Der Stadtdirektor
Planungsabteilung
In Vertretung:

Techn. Beigeordneter