
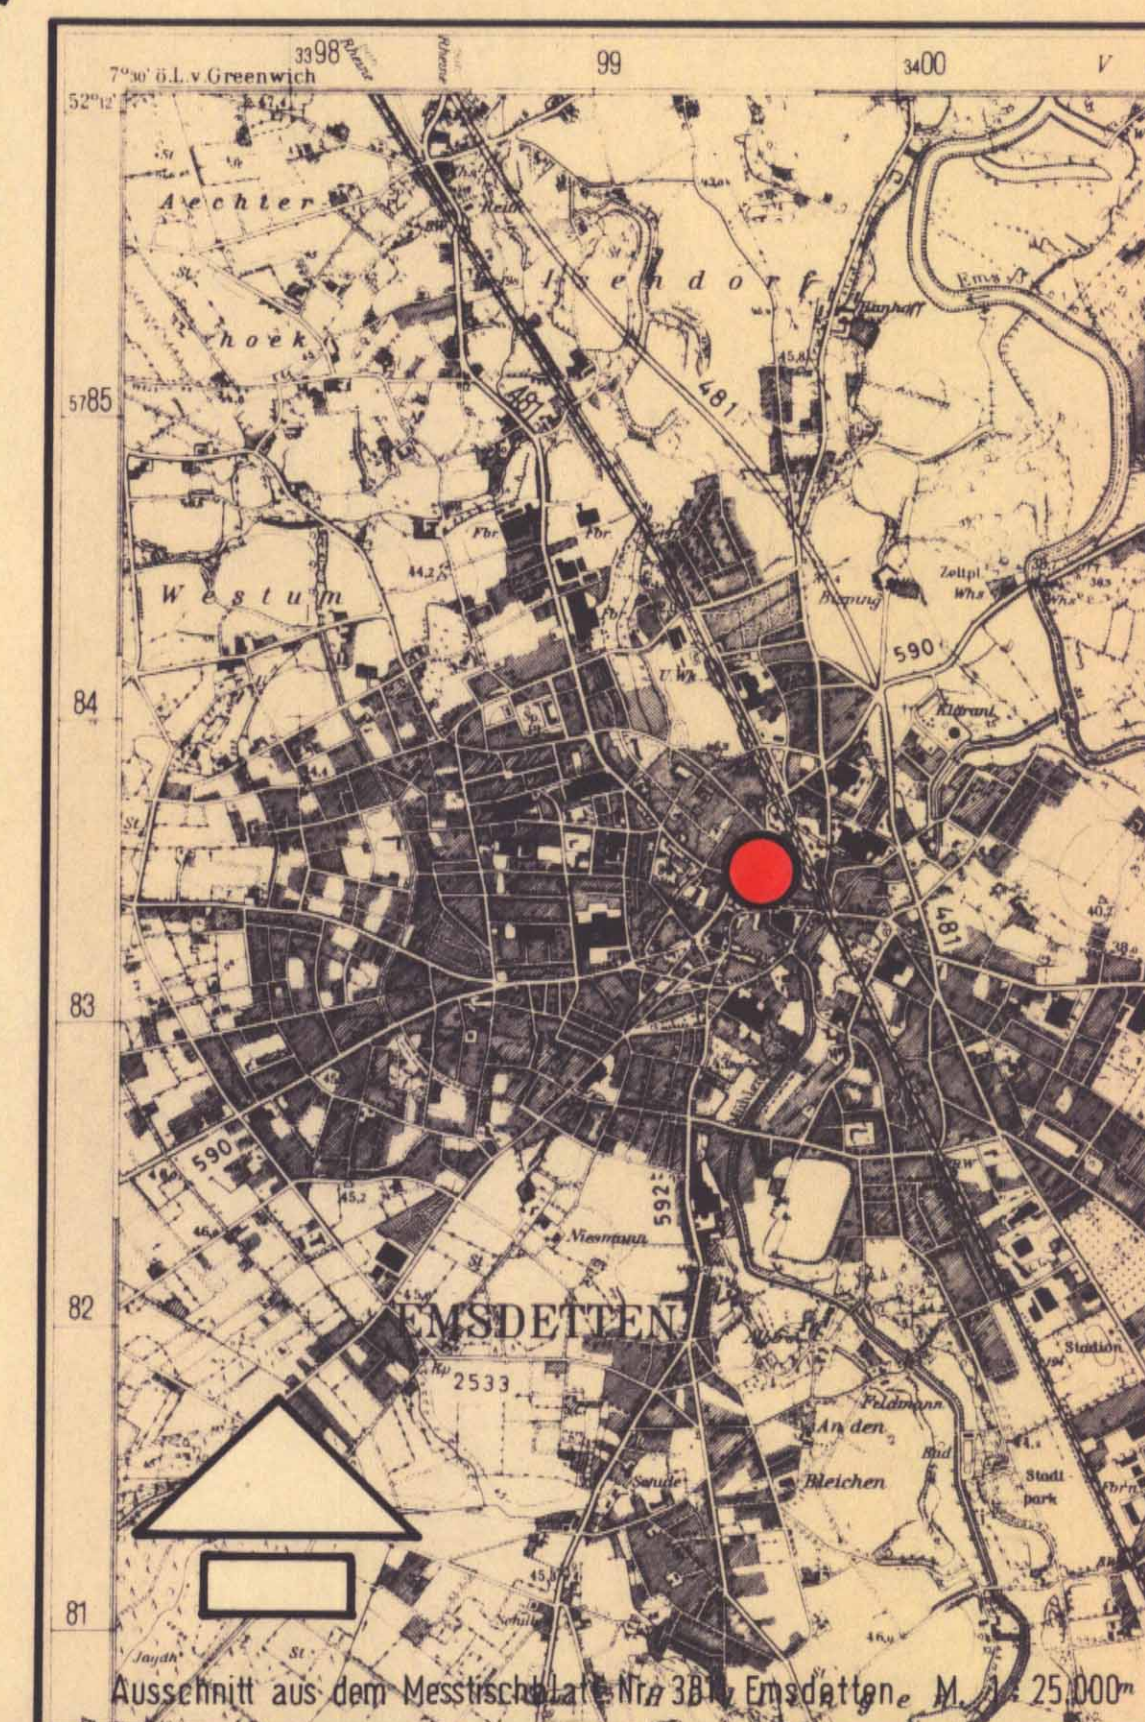


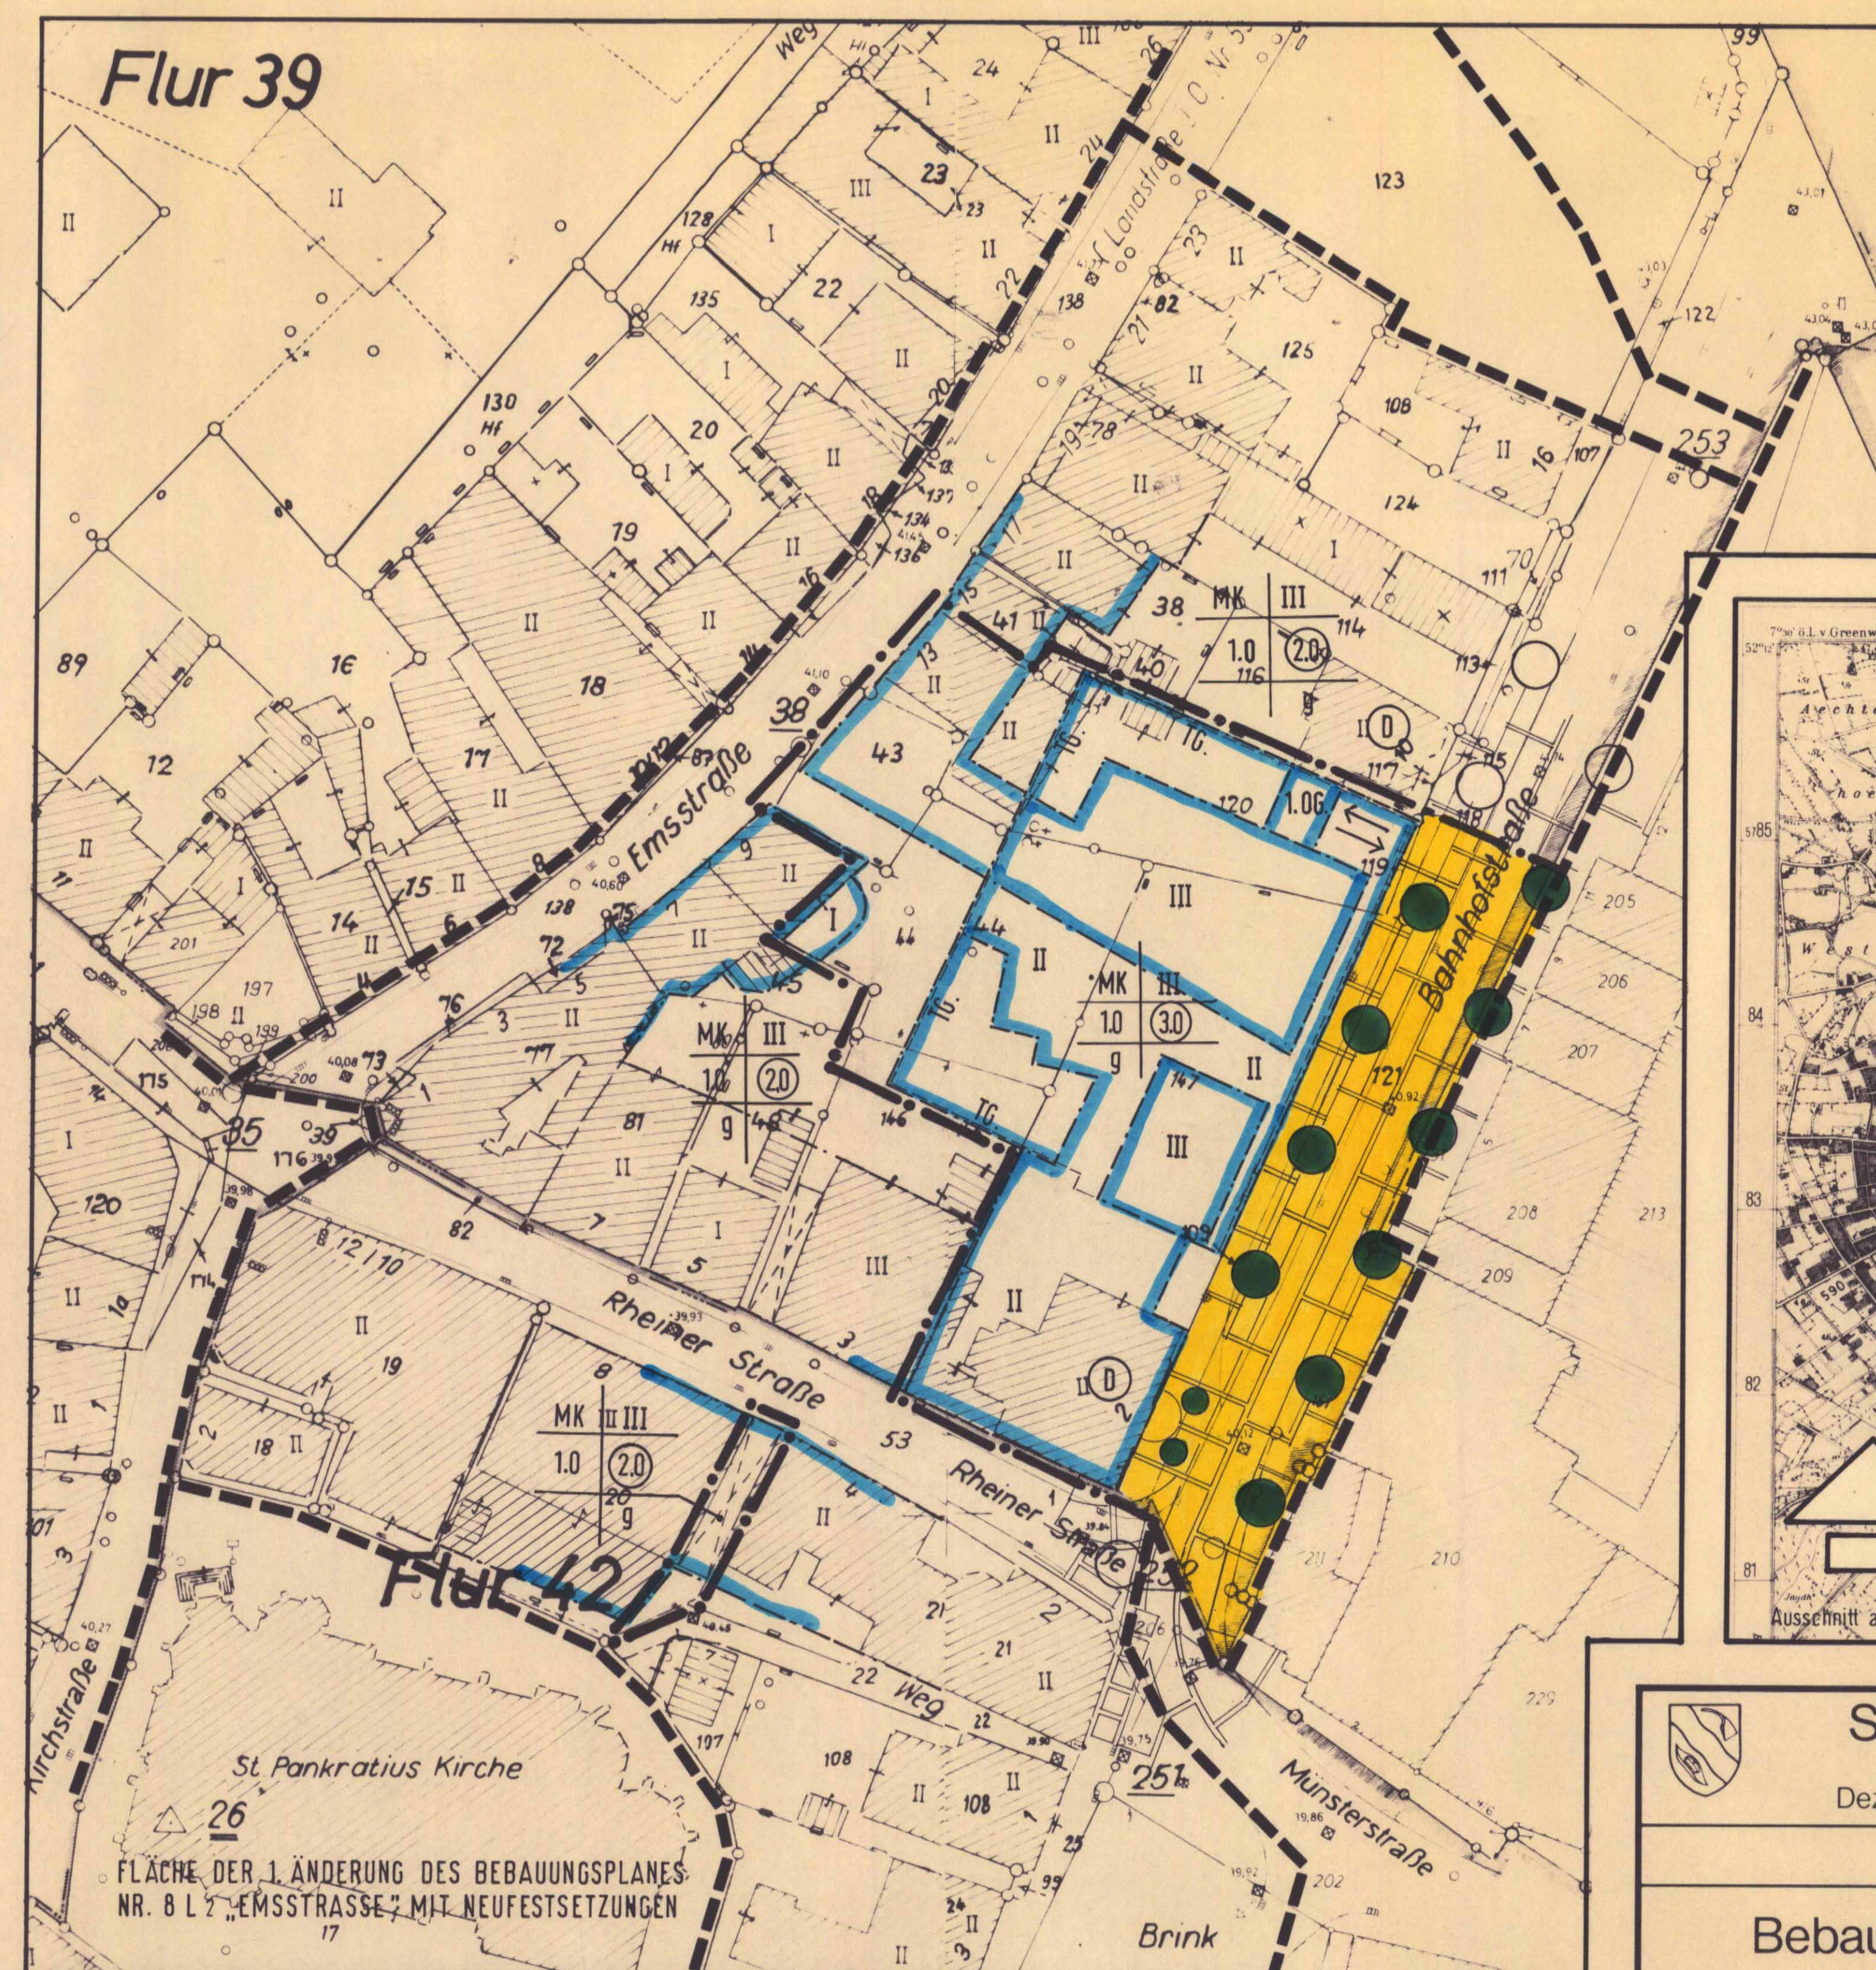

Stadt Emsdetten
Der Stadtdirektor
Dez.: III-61/Stadtplanungsamt

Bebauungsplan Nr. 8 L 2
„Emsstraße“
1. Änderung

Maßstab 1: 500

Aufgestellt
Emsdetten, den 20.04.1994
In Vertretung:

- 1 Die einschlägigen Bestimmungen des BauGB in der Fassung der Bekanntmachung vom 08. Dezember 1986 (BGBl. I S. 2253), zuletzt geändert durch Gesetz vom 22. April 1993 (BGBl. I S. 466).
- 2 § 81 BauO NW 1984 in der Fassung der Bekanntmachung vom 26. Juni 1984 (GV NW S. 419, SGV NW 232), zuletzt geändert durch Gesetz vom 24. November 1992 (GV NW S. 467).
- 3 Die einschlägigen Bestimmungen der BauN VO in der Fassung der Bekanntmachung vom 23. Januar 1990 (BGBl. I S. 132), zuletzt geändert durch Gesetz vom 22. April 1993 (BGBl. I S. 466).
- 4 §§ 4 und 28 der GO NW in der Neufassung vom 13. August 1984 (SGV NW 2023), zuletzt geändert durch Gesetz vom 03. April 1992 (GV NW S. 124).
- 5 Planzeichenverordnung 1990 vom 18. Dezember 1990 (BGBl. I S. 58).