
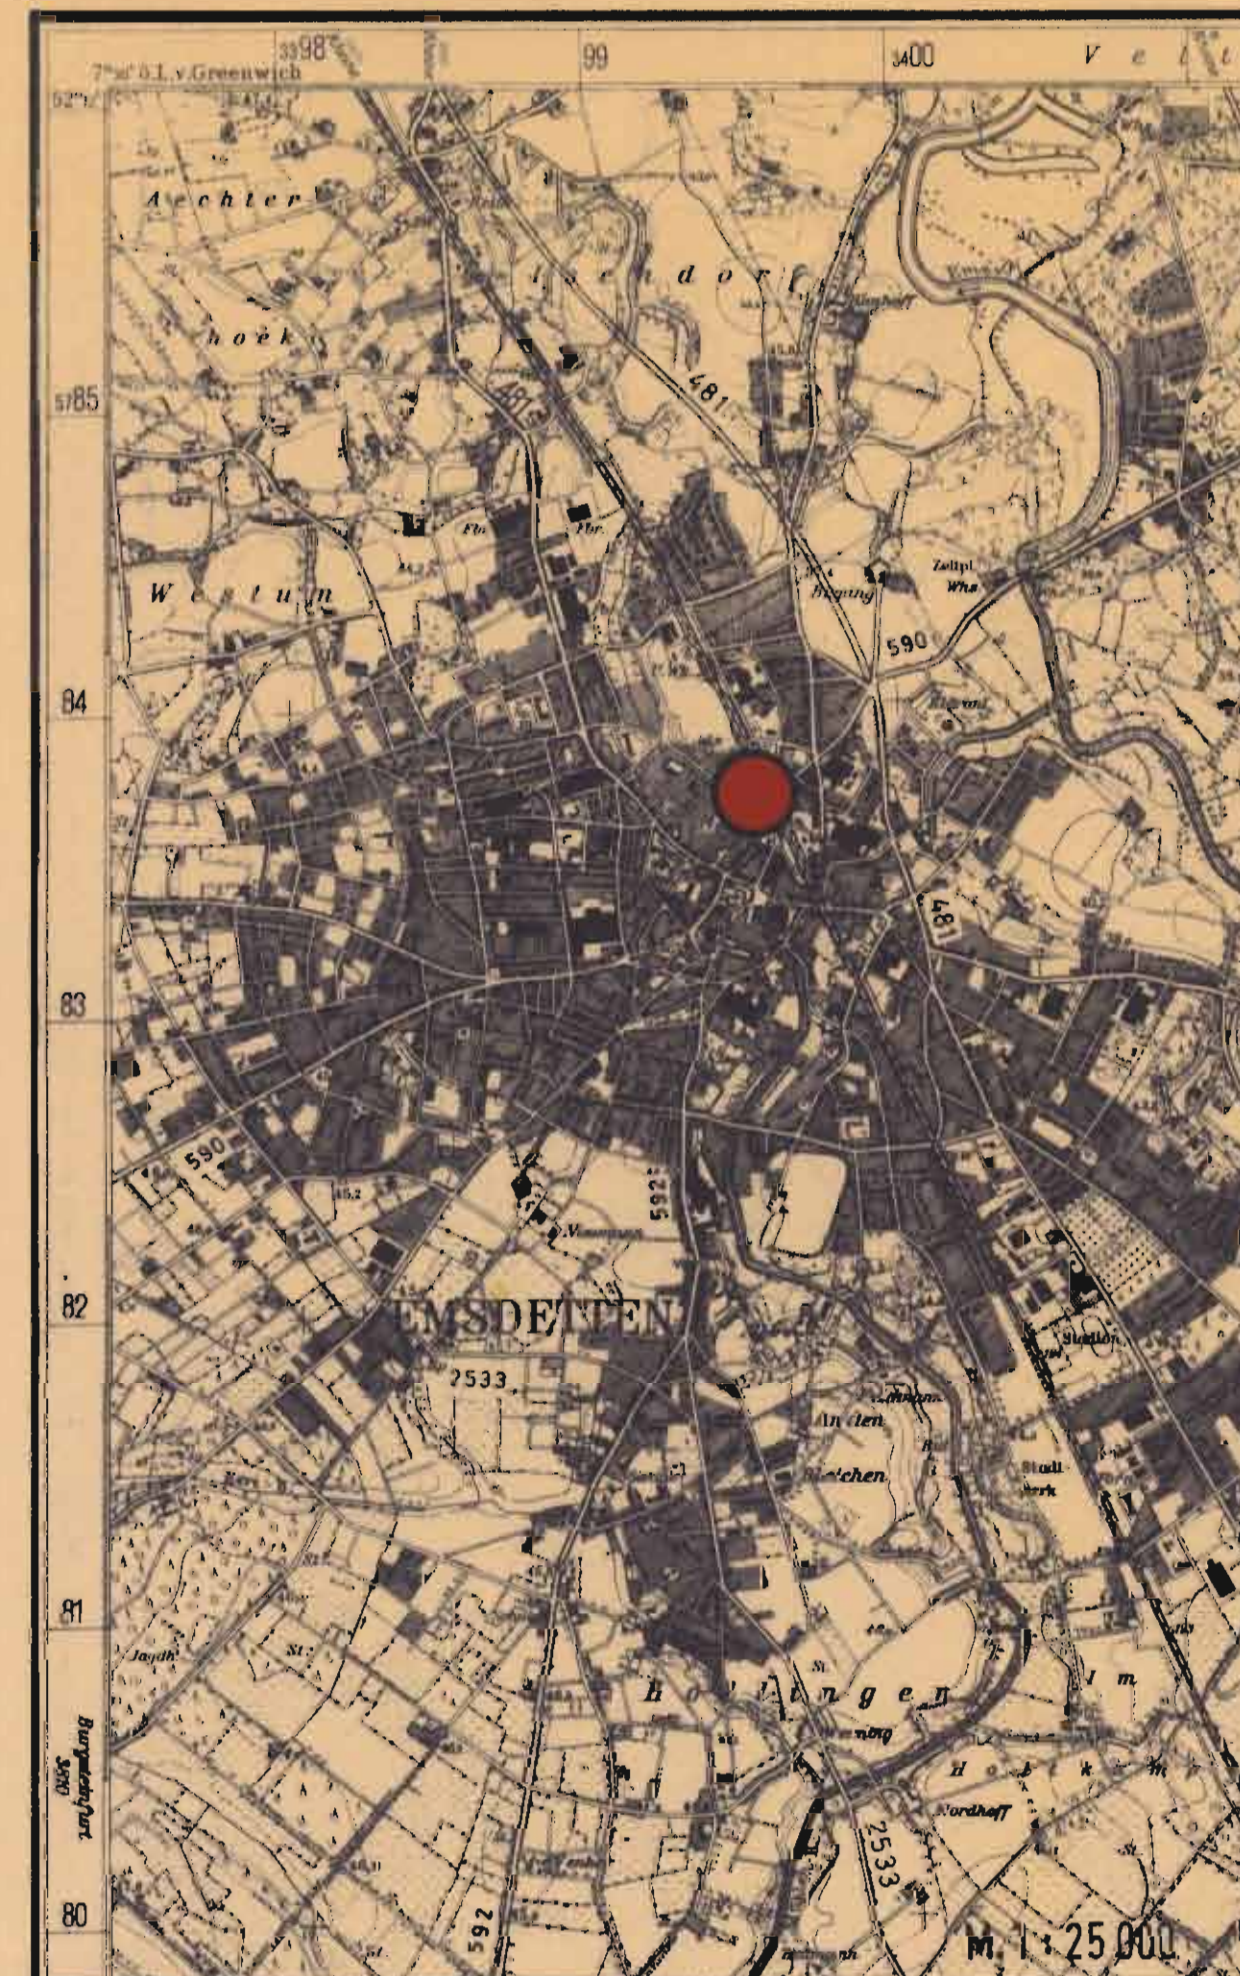
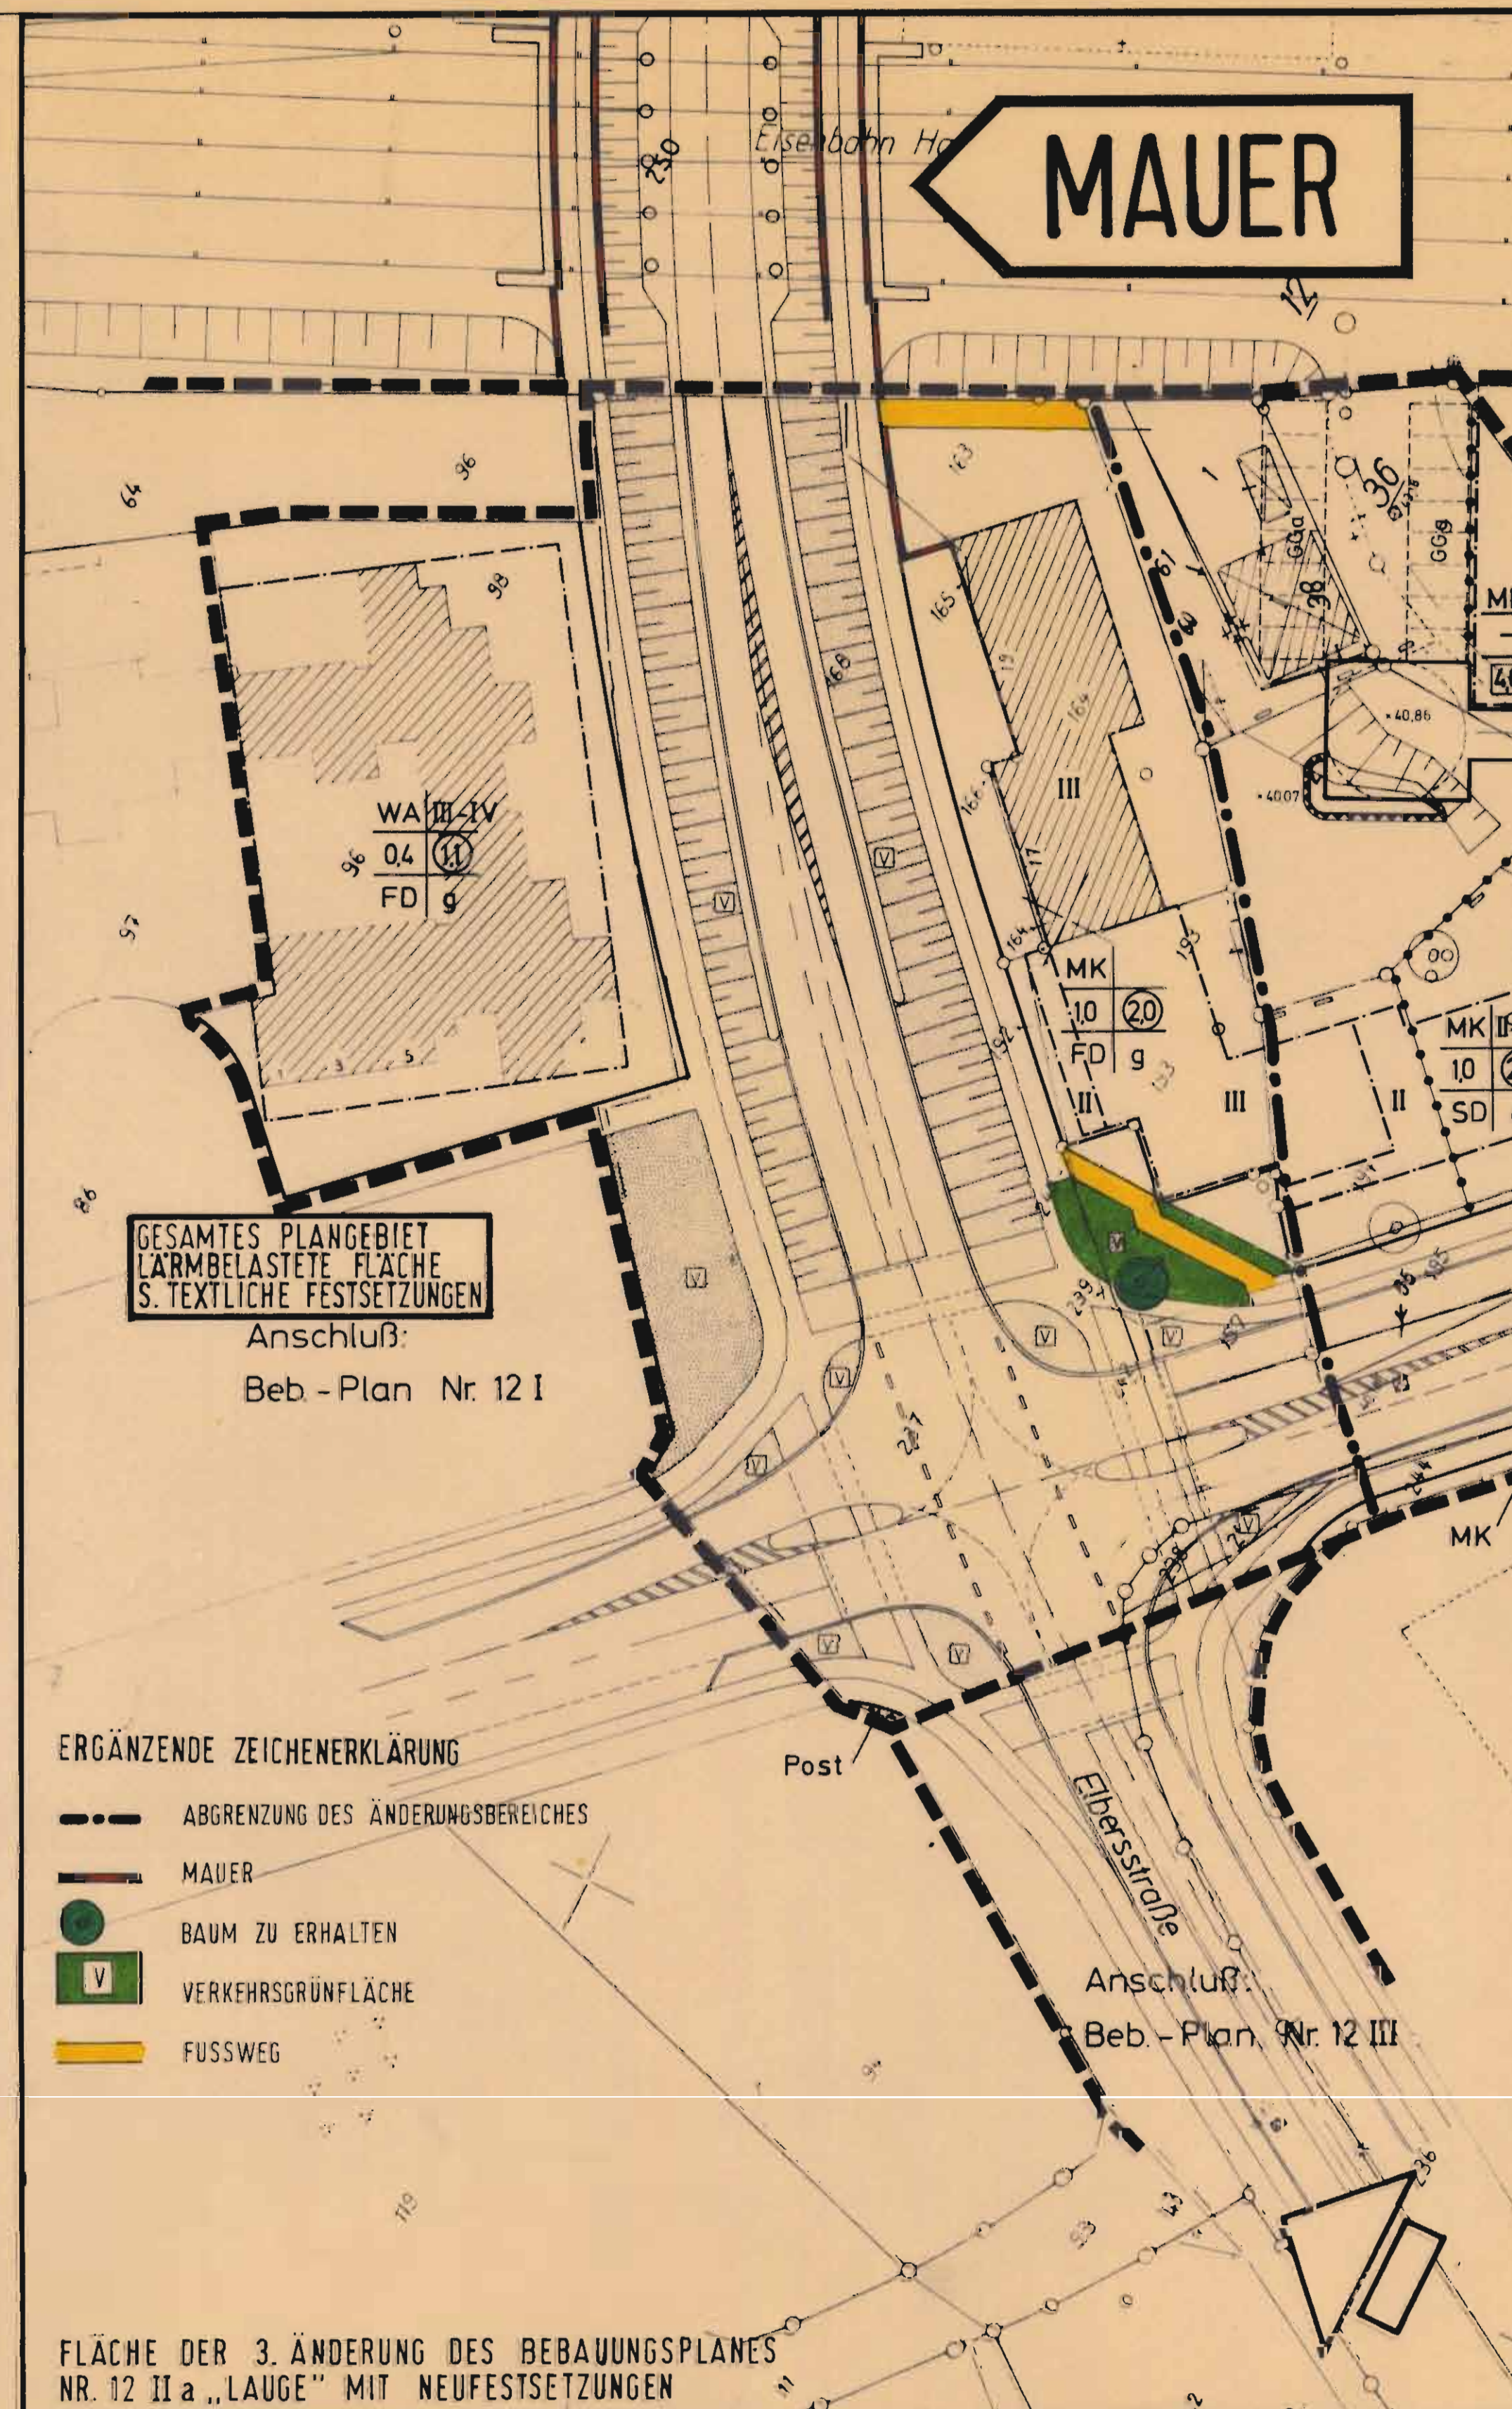


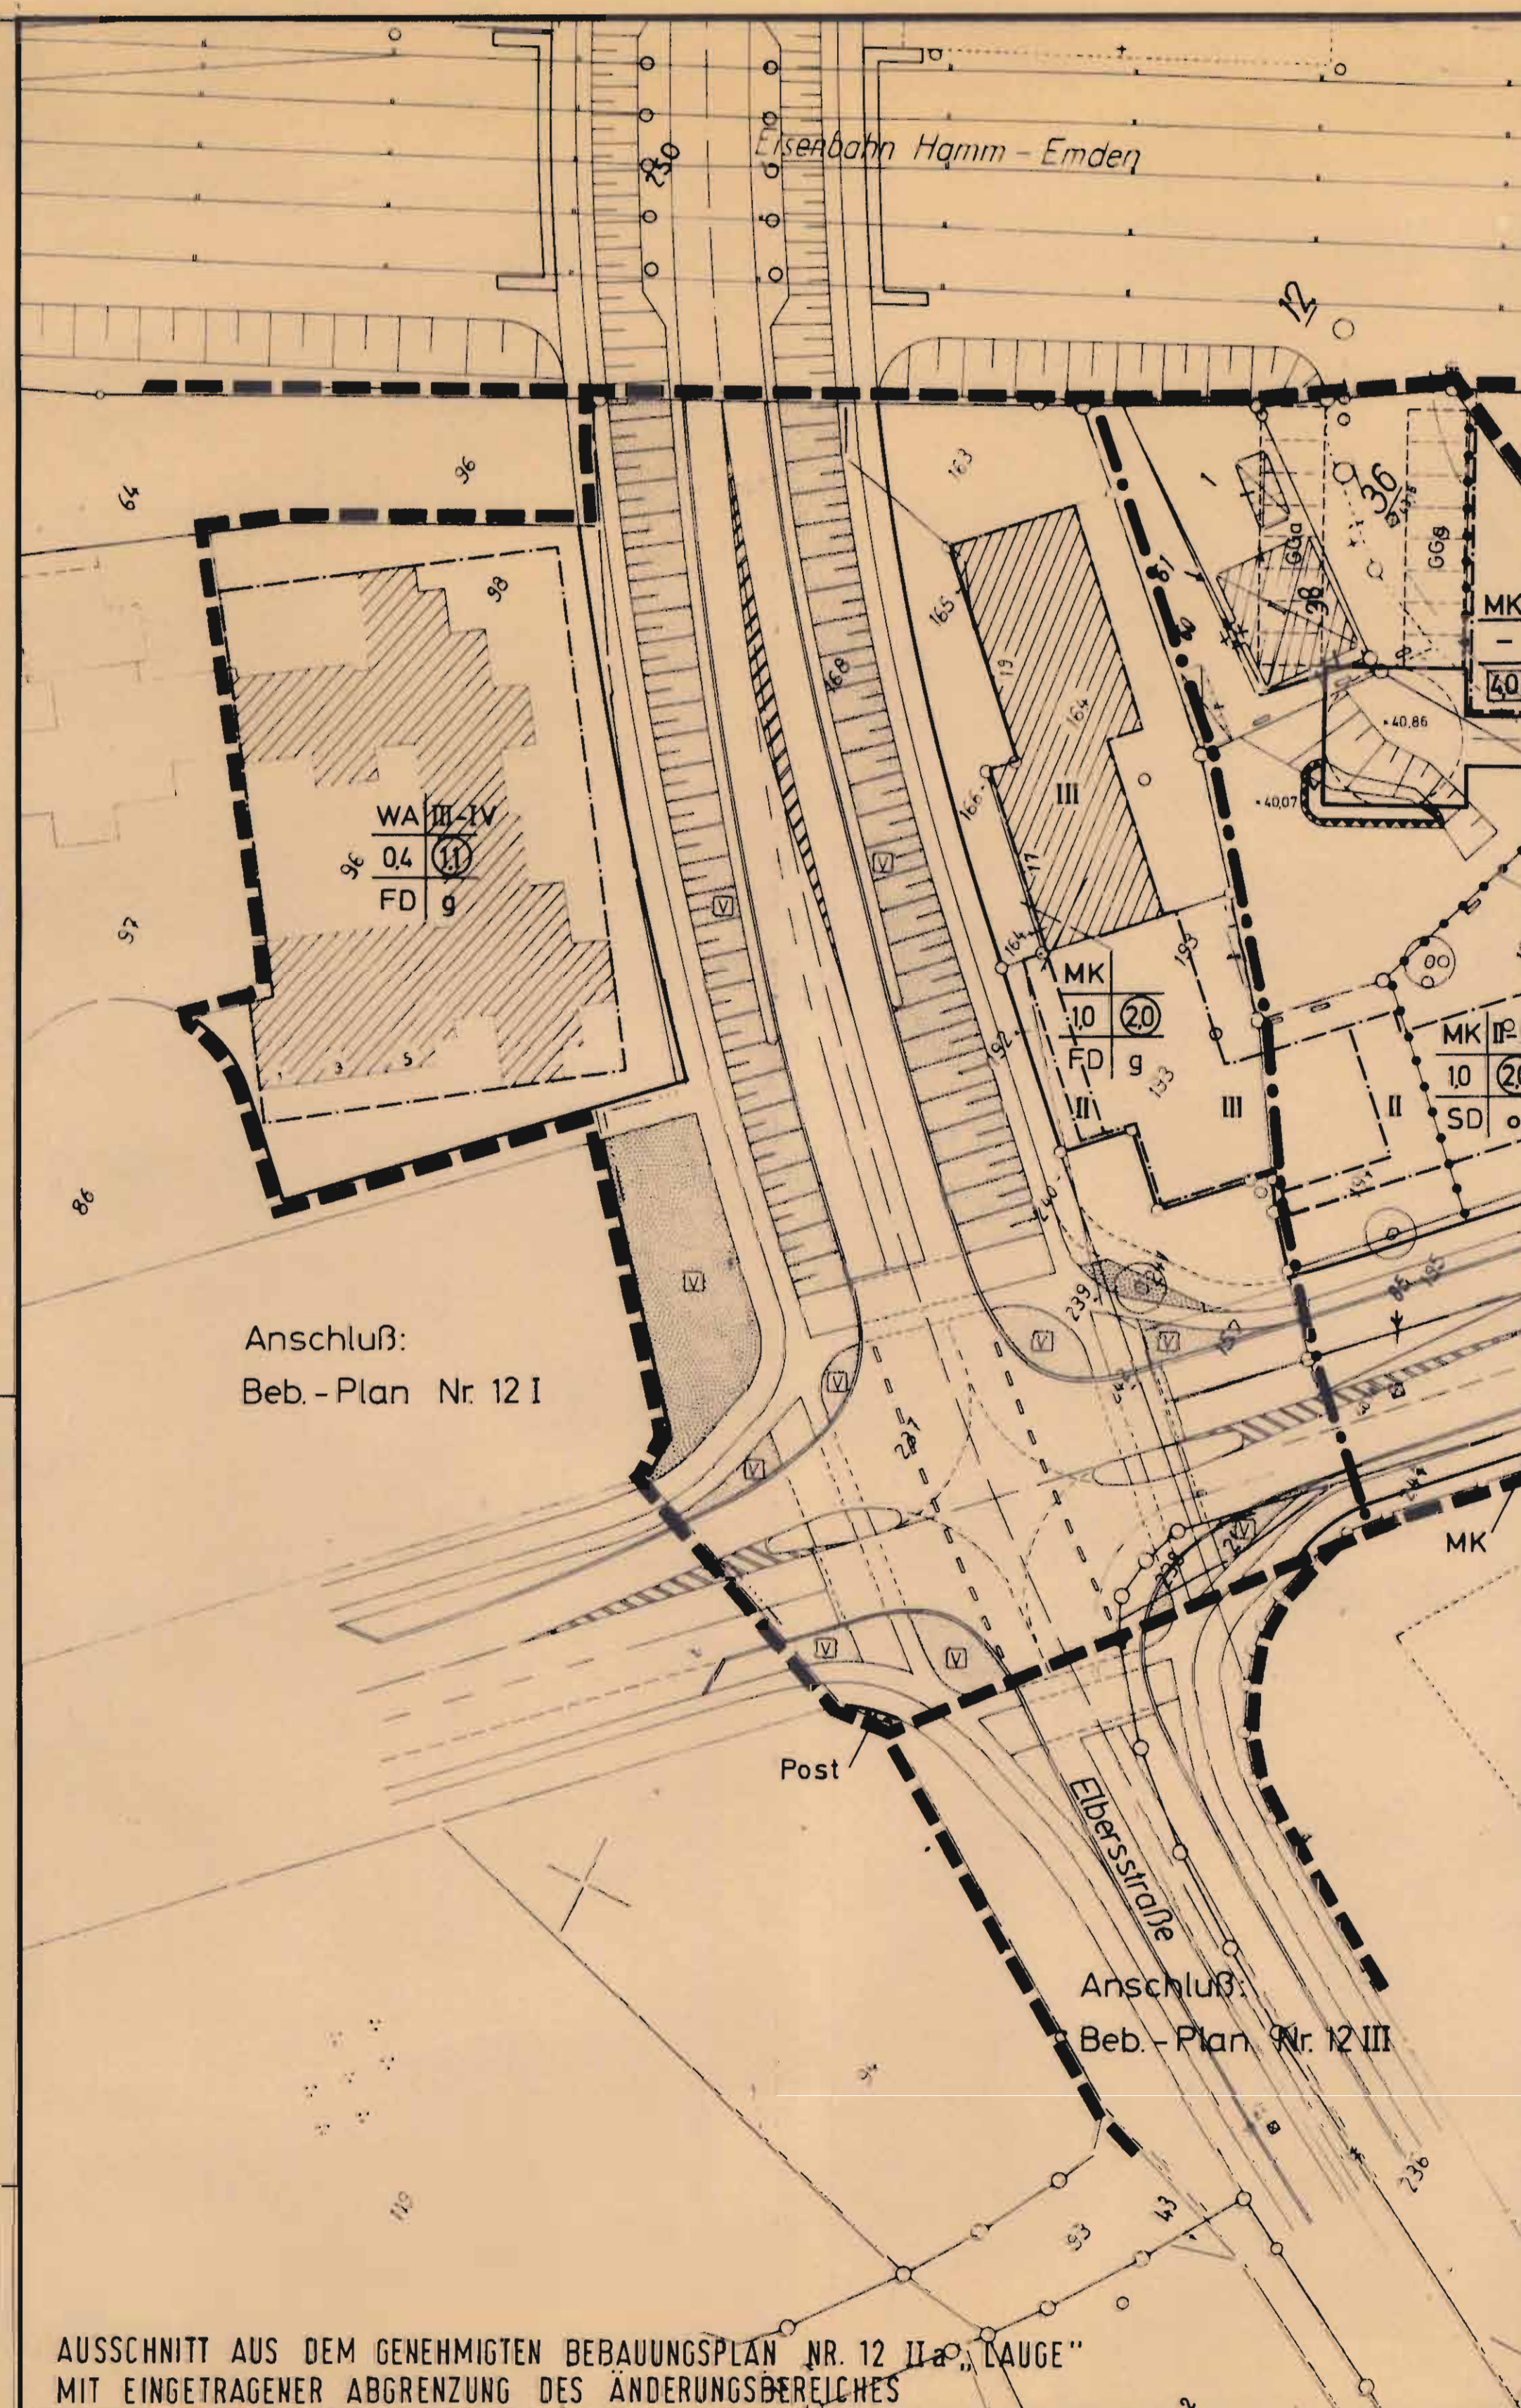

STADT EMSDETTEN
BEBAUUNGSPLAN NR.12 IIa„LAUGE“
3. ÄNDERUNG

Offenlegung
vom: 07.09. bis: 09.10.89

AUFGESTELLT:
EMSDETTEN, DEN 12. JANUAR 1989

DER STADTDIREKTOR
IN VERTRETUNG

TECHN, BEIGEORDNETER

Diese Änderung des Bebauungsplanes
wurde vom Rat der Stadt Emsdetten
gemäß § 2 BauGB am 30.05.1989
beschlossen

Ermsdetten 11.01.1990

gez. Meyer zu Altenschildesche
Bürgermeister

Diese Änderung des Bebauungsplanes
mit Begründung hat gemäß § 3 (2) BauGB
in der Zeit vom 07.09.1989 bis 09.10.1989
öffentlich ausgelegen.

Erreichten die 11.01.1990

Der Stadtdirektor
In Vertretung:
L.S. gez. Buschmeyer
Techn. Beigeordneter

Diese Änderung des Bebauungsplanes wurde gemäß § 12 BauGB vom Rat der Stadt Emsdetten am 27.11.1989 als Satzung beschlossen.

Ernsdatten, den 11. 01. 1990

gez. Meyer zu Altenschildesche
Bürgermeister

gez. Brüwer gez. Koers
Rat-smittelied Schrittführer

Diese Änderung des Bebauungsplanes
ist gemäß § 11 BauGB mit Verfügung
vom Az
genehmigt worden.

Münster den

Der Regierungspräsident
Im Auftrage

Oberregierungsblatt

Die Erteilung der Genehmigung dieser Änderung des Bebauungsplanes - Die Durchführung des Anzeigeverfahrens zu dieser Änderung des Bebauungsplanes - wurde gemäß § 12 BauBfG am örtlich bekannt gemacht.

Mit der Bekanntmachung ist die Änderung des Bebauungsplanes in Kraft getreten.

Die Änderung des Bebauungsplanes liegt mit der dazugehörigen Begründung öffentlich aus.

Emsdetten, den

Bürgermeister

RECHTSGRUNDLAGEN

1. Die einschlägigen Bestimmungen des BauGB in der Fassung der Bekanntmachung vom 8. 12. 1986 (BGBl. I S. 2253).
2. § 81 BauO NW 1984 in der Fassung der Bekanntmachung vom 26. 6. 1984 (GV NW S. 419), zuletzt geändert durch Gesetz vom 18. 12. 1984 (GV NW S. 803).
3. Die einschlägigen Bestimmungen der BauNVO in der Fassung der Bekanntmachung vom 15. 9. 1977 (BGBl. I S. 1763), geändert durch Verordnung vom 19. 12. 1986 (BGBl. I S. 2665).
4. §§ 4 und 28 GO NW in der Neufassung vom 13. 8. 1984 (GV NW S. 475), zuletzt geändert durch Gesetz vom 6. 10. 1987 (GV NW S. 342).
5. Planzeichenverordnung 1981-PlanV 81 vom 30. 7. 1981 (BGBl. I S. 833).