


AUSSCHNITT AUS DEM GENEHMIGTEN BEBAUUNGSPLAN NR. 92 „FRIEDRICHSTRASSE-MÜHLENBACH“ MIT EINGETRAGENER ABGRENZUNG DES ÄNDERUNGSBEREICHES

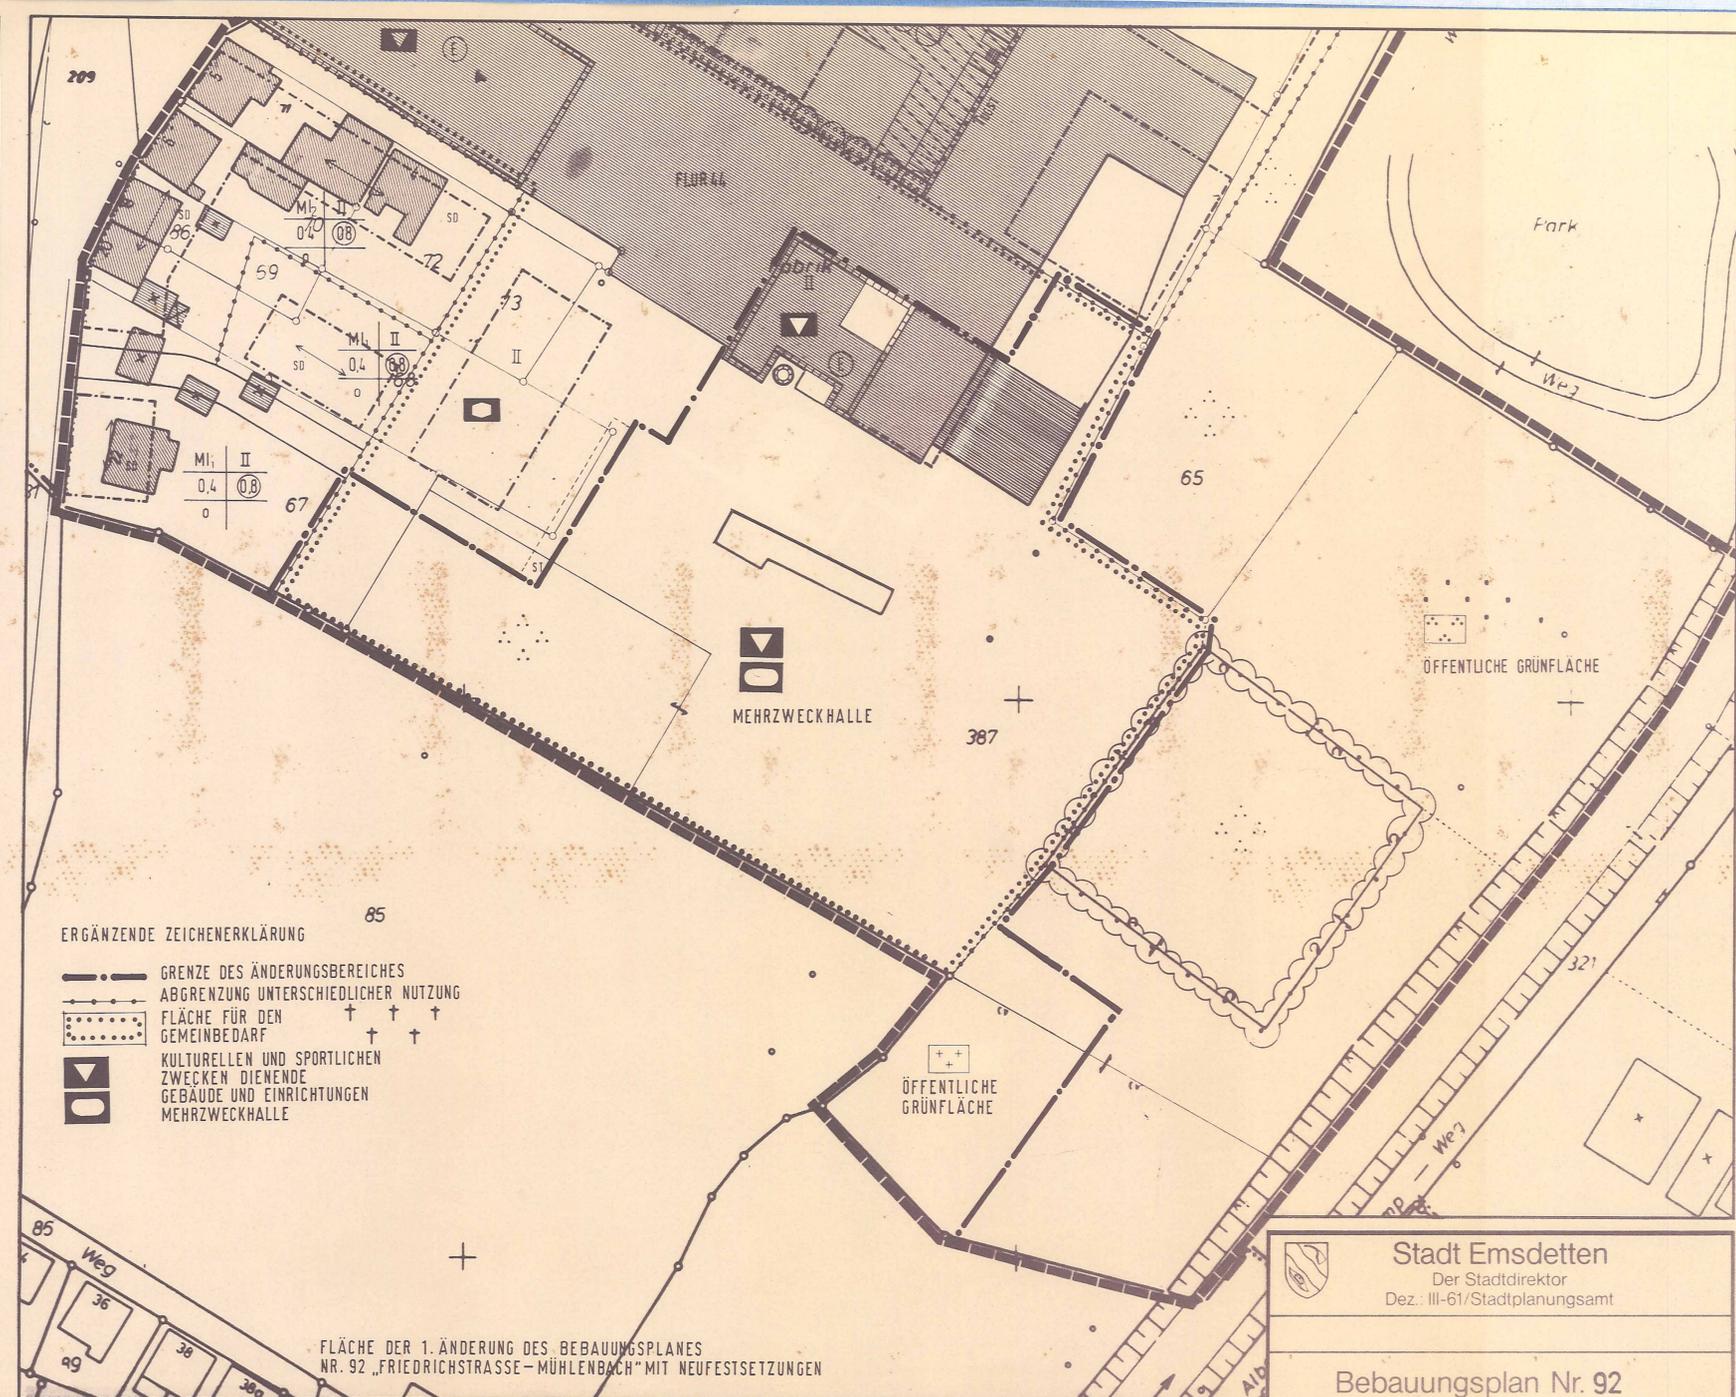

ERGÄNZENDE ZEICHENERKLÄRUNG

- GRENZE DES ÄNDERUNGSBEREICHES
- ABGRENZUNG UNTERSCHIEDLICHER NUTZUNG
- FLÄCHE FÜR DEN GEMEINBEDARF
- KULTURELLEN UND SPORTLICHEN ZWECKEN DIENENDE GEBÄUDE UND EINRICHTUNGEN MEHRZWECKHALLE

FLÄCHE DER 1. ÄNDERUNG DES BEBAUUNGSPLANES NR. 92 „FRIEDRICHSTRASSE-MÜHLENBACH“ MIT NEUFESTSETZUNGEN



AUSSCHNITT AUS DEM MESSTISCHBLATT NR. 3611 EMSDETTEN

Diese Änderung des Bebauungsplanes wurde gemäß § 2 BauGB vom Rat der Stadt Emsdetten am **29. 10. 1991** beschlossen
Emsdetten, den **10. 06. 1992**
gez.: Meyer zu Altenschildesche
Bürgermeister

Diese Änderung des Bebauungsplanes hat mit der Begründung gemäß § 3 (2) BauGB in der Zeit vom **09. 03. 1992** bis **09. 04. 1992** öffentlich ausgelegen.
Emsdetten, den **10. 06. 1992**
Der Stadtdirektor in Vertretung
gez.: Buschmeyer L.S.
techn. Beigeordneter

Diese Änderung des Bebauungsplanes wurde gemäß § 10 BauGB vom Rat der Stadt Emsdetten am **02. 06. 1992** als Satzung beschlossen.
Emsdetten, den **10. 06. 1992**
gez.: Meyer zu Altenschildesche
Bürgermeister
gez.: Brüwer
Ratsmitglied

Diese Änderung des Bebauungsplanes ist gemäß § 11 BauGB mit Verfügung vom **20. 10. 1992** genehmigt worden.
Laut Verfügung vom **20. 10. 1992** Az: **35.2.1-5204-112/92** wird die Verletzung von Rechtsvorschriften nicht geltend gemacht.
Münster, den **20. 10. 1992**
Der Regierungspräsident im Auftrage
gez.: Fehmer
Oberregierungsrat

Die Erstellung der Genehmigung dieser Änderung des Bebauungsplanes - Die Durchführung des Anzeigeverfahrens zu dieser Änderung des Bebauungsplanes - wurde gemäß § 12 BauGB am **13. 11. 1992** ortsüblich bekannt gemacht.
Mit der Bekanntmachung ist die Änderung des Bebauungsplanes in Kraft getreten.
Die Änderung des Bebauungsplanes liegt mit der dazugehörigen Begründung öffentlich aus.
Emsdetten, den **24. 11. 1992**
gez.: Meyer zu Altenschildesche
Bürgermeister

Rechtsgrundlagen:

- Die einschlägigen Bestimmungen des BauGB in der Fassung der Bekanntmachung vom 08. Dezember 1990 (BGBl. I S. 2253), zuletzt geändert durch Vertrag vom 31. August 1990 (BGBl. II S. 889).
- § 81 BauO NW 1984 in der Fassung der Bekanntmachung vom 26. Juni 1984 (GV NW S. 419; SGV NW S. 232), zuletzt geändert durch Gesetz vom 20. Juni 1989 (GV NW S. 432).
- Die einschlägigen Bestimmungen der BauN VO in der Fassung der Bekanntmachung vom 23. Januar 1990 (BGBl. I S. 132), zuletzt geändert durch Vertrag vom 31. August 1990 (BGBl. II S. 889).
- §§ 4 und 28 der GO NW in der Neufassung vom 13. August 1984 (GV NW S. 2023), zuletzt geändert durch Gesetz vom 30. April 1991 (GV NW S. 214).
- Planzeichenverordnung 1990 vom 18. Dezember 1990 (BGBl. I S. 58).

Stadt Emsdetten
Der Stadtdirektor
Dez.: III-61/Stadtplanningamt

**Bebauungsplan Nr. 92
„Friedrichstraße - Mühlenbach“
1. Änderung**

Flur 44 Maßstab: 1:500

Zu diesem B-Plan gehören
- Teil II = Textliche Festsetzungen
- Begründung

Aufgestellt Emsdetten, den **24. 10. 1991**
in Vertretung