


Ausschnitt aus dem B-Plan Nr. 22 „Marienschule“ - rechtsverbindliche Fassung

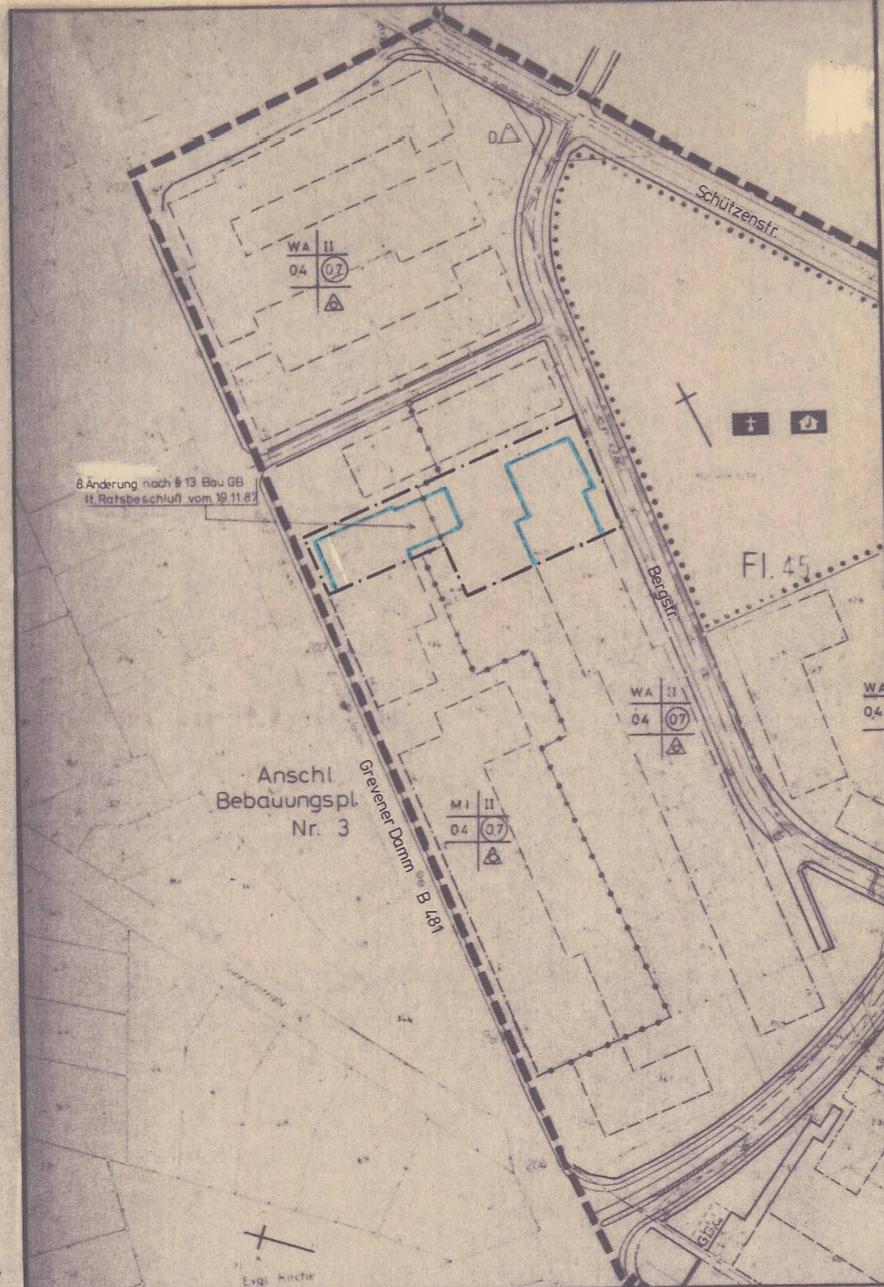

Ausschnitt aus dem B-Plan Nr. 22 „Marienschule“ - vorgesehene Änderung



Ausschnitt aus dem Meßtischblatt Nr. 3811 Emsdetten M 1:25000

 <b>Stadt Emsdetten</b> Der Stadtdirektor Dez.: III-61/Stadtplanungsamt	
<b>Bebauungsplan Nr. 22</b> <b>„Marienschule“</b> 10. vereinfachte Änderung	
Flur: 45	Maßstab: 1:1000
Zu diesem B-Plan gehört die	Aufgestellt: Emsdetten, den 13.12.1990
- Begründung	In Vertretung:  gez. Buschmeyer Techn. Beigeordneter

<b>Ergänzende Zeichenerklärung</b>  - - - - - Abgrenzung des Änderungsbereiches	Diese Änderung des Bebauungsplanes wurde gemäß § 10 BauGB vom Rat der Stadt Emsdetten am <u>15.05.1990</u> als Satzung beschlossen.  Emsdetten, den <u>18.12.1990</u>  gez. Meyer zu Altenschildesche Bürgermeisterin gez. Jenders Ratsmitglied	Diese Änderung des Bebauungsplanes ist gemäß § 11 BauGB mit Verfügung vom <u>04.04.1991</u> Az. <u>35.2.1-5204-6/91</u> genehmigt worden.  Laut Verfügung vom <u>04.04.1991</u> Az. <u>35.2.1-5204-6/91</u> wird die Verletzung von Rechtsvorschriften nicht geltend gemacht.  Münster, den <u>04.04.1991</u>  Der Regierungspräsident im Auftrage gez. Gravemann Oberregierungsbaurät	Die Erteilung der Genehmigung dieser Änderung des Bebauungsplanes - Die Durchführung des Anzeigeverfahrens zu dieser Änderung des Bebauungsplanes - wurde gemäß § 12 BauGB am <u>24.04.1991</u> ortsüblich bekannt gemacht. Mit der Bekanntmachung ist die Änderung des Bebauungsplanes in Kraft getreten. Die Änderung des Bebauungsplanes liegt mit der dazugehörigen Begründung öffentlich aus.  Emsdetten, den <u>                    </u> gez. Meyer zu Altenschildesche Bürgermeisterin
	<b>Rechtsgrundlagen:</b> <ol style="list-style-type: none"> <li>Die einschlägigen Bestimmungen des BauGB in der Fassung der Bekanntmachung vom 08.12.1986 (BGBl I S. 2253).</li> <li>§ 81 BauO NW 1984 in der Fassung der Bekanntmachung vom 26.06.1984 (GV NW S. 419), zuletzt geändert durch Gesetz vom 18.06.1989 (GV NW S. 432).</li> <li>Die einschlägigen Bestimmungen der BauNVO in der Fassung der Bekanntmachung vom 23.01.1990 (BGBl I S. 123).</li> <li>§§ 4 und 28 der GO NW in der Neufassung vom 13.08.1984 (GV NW S. 475), geändert durch Gesetz vom 20.06.1989 (GV NW S. 362).</li> <li>Planzeichenverordnung 1981 - PlanzV 81 - vom 30.07.1981 (BGBI I S. 833).</li> </ol>		