



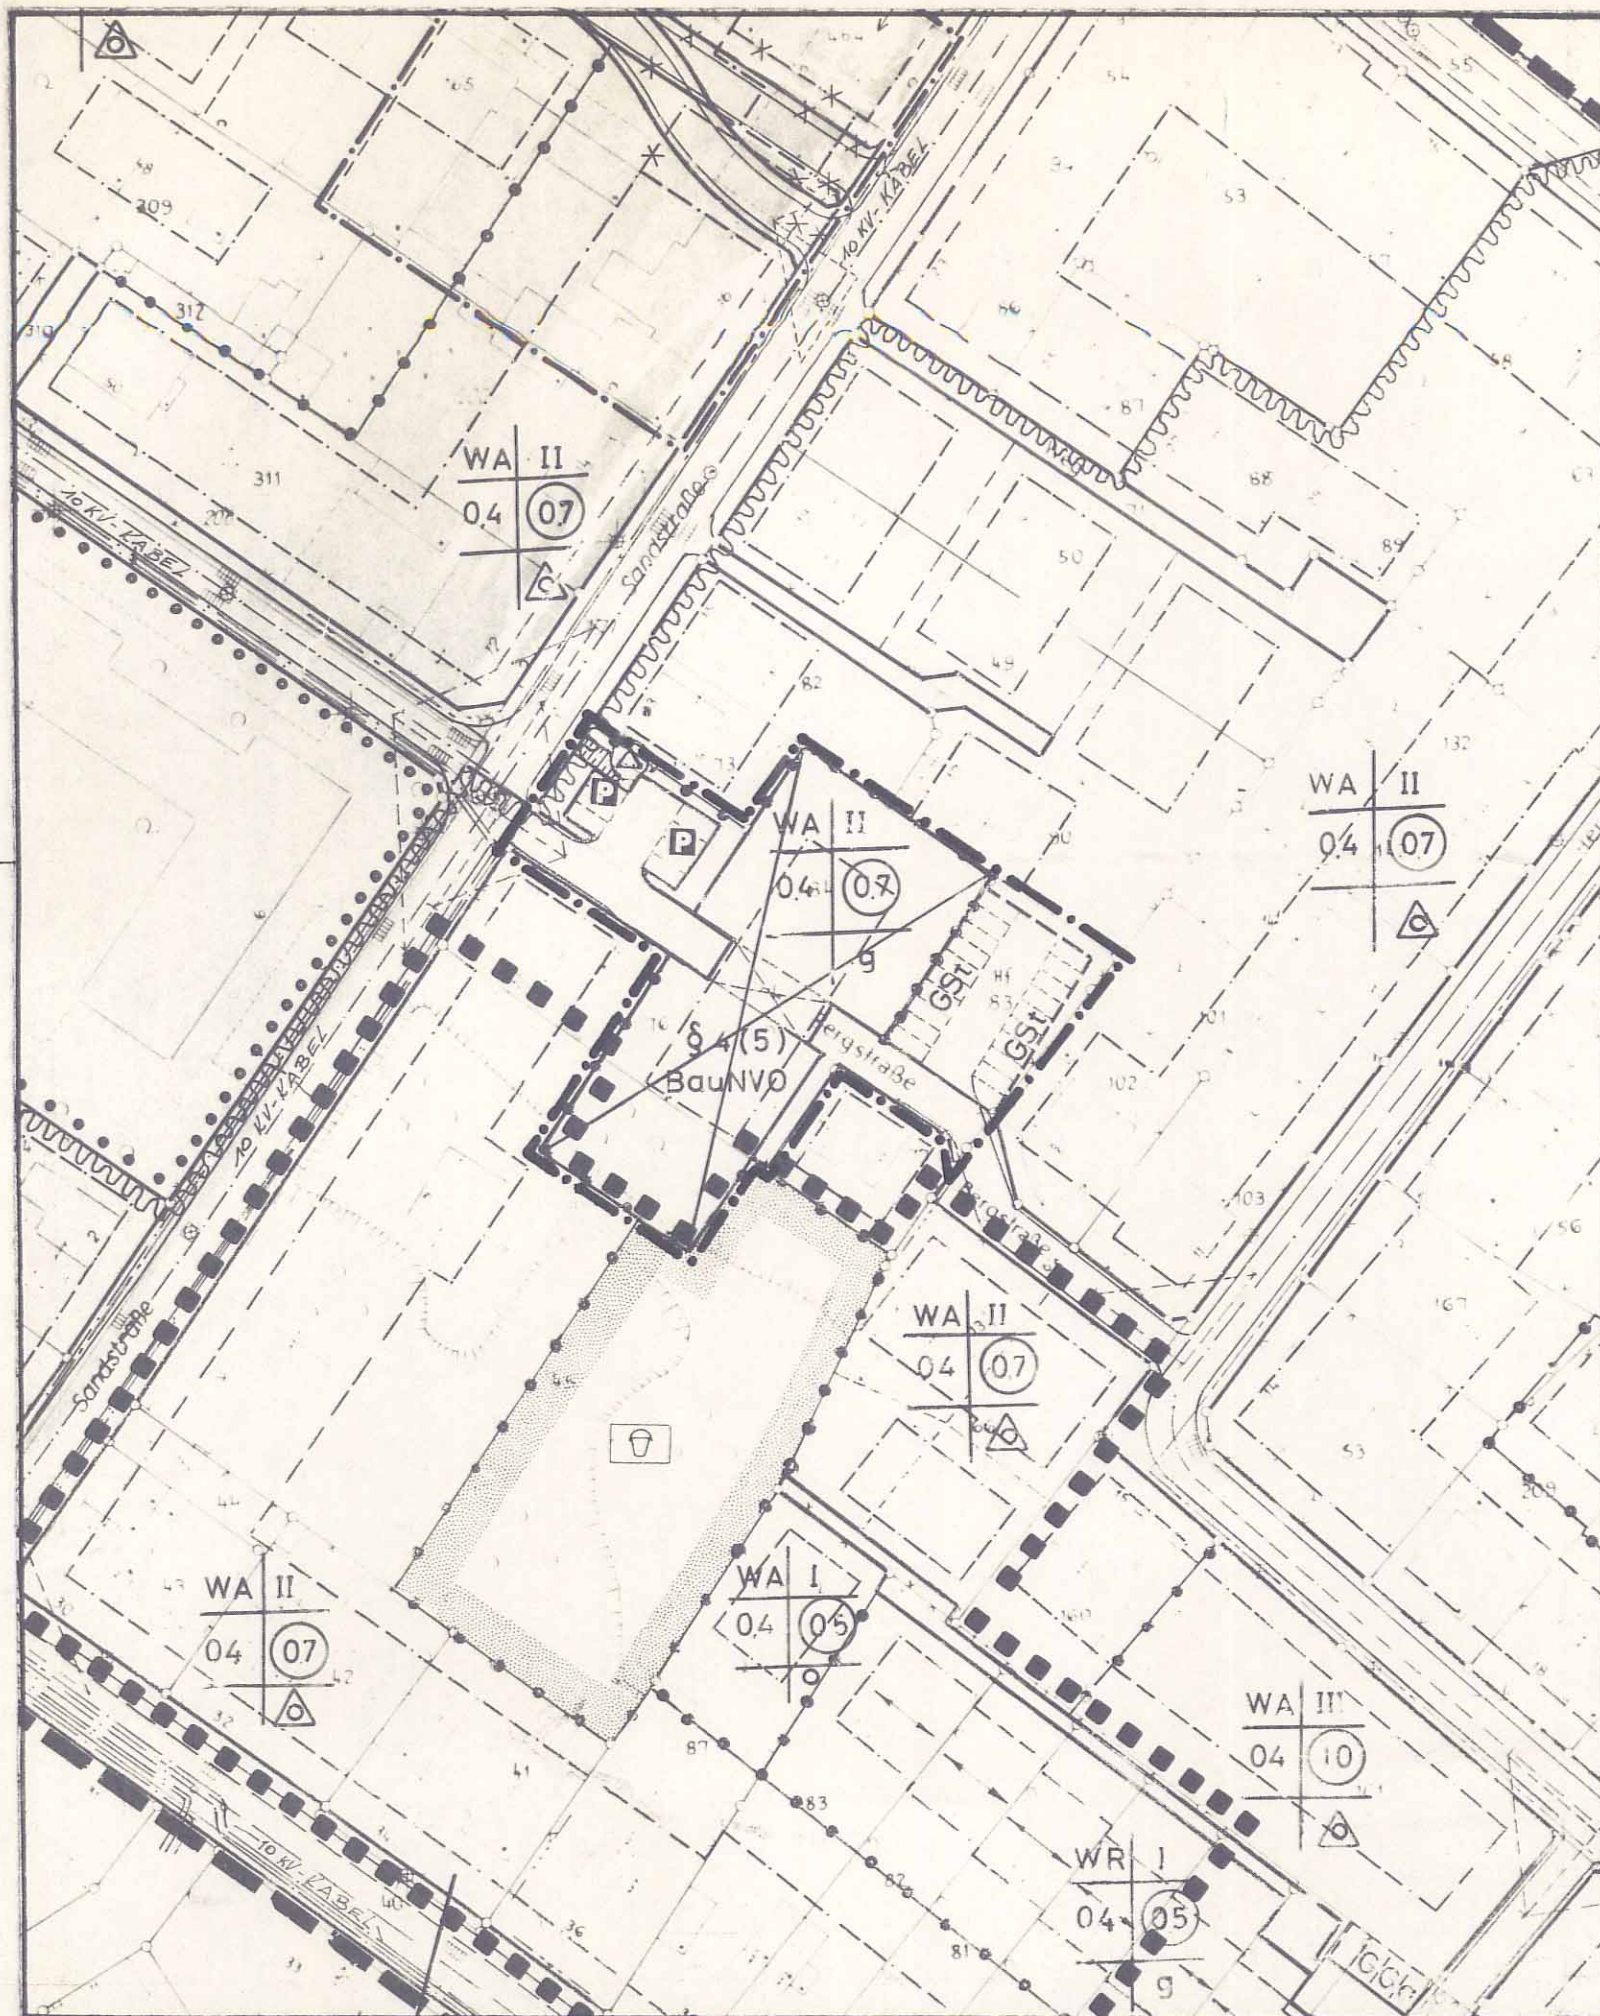


M. 1:1000

Ausschnitt aus dem B-Plan
Nr. 22 „Marienschule“

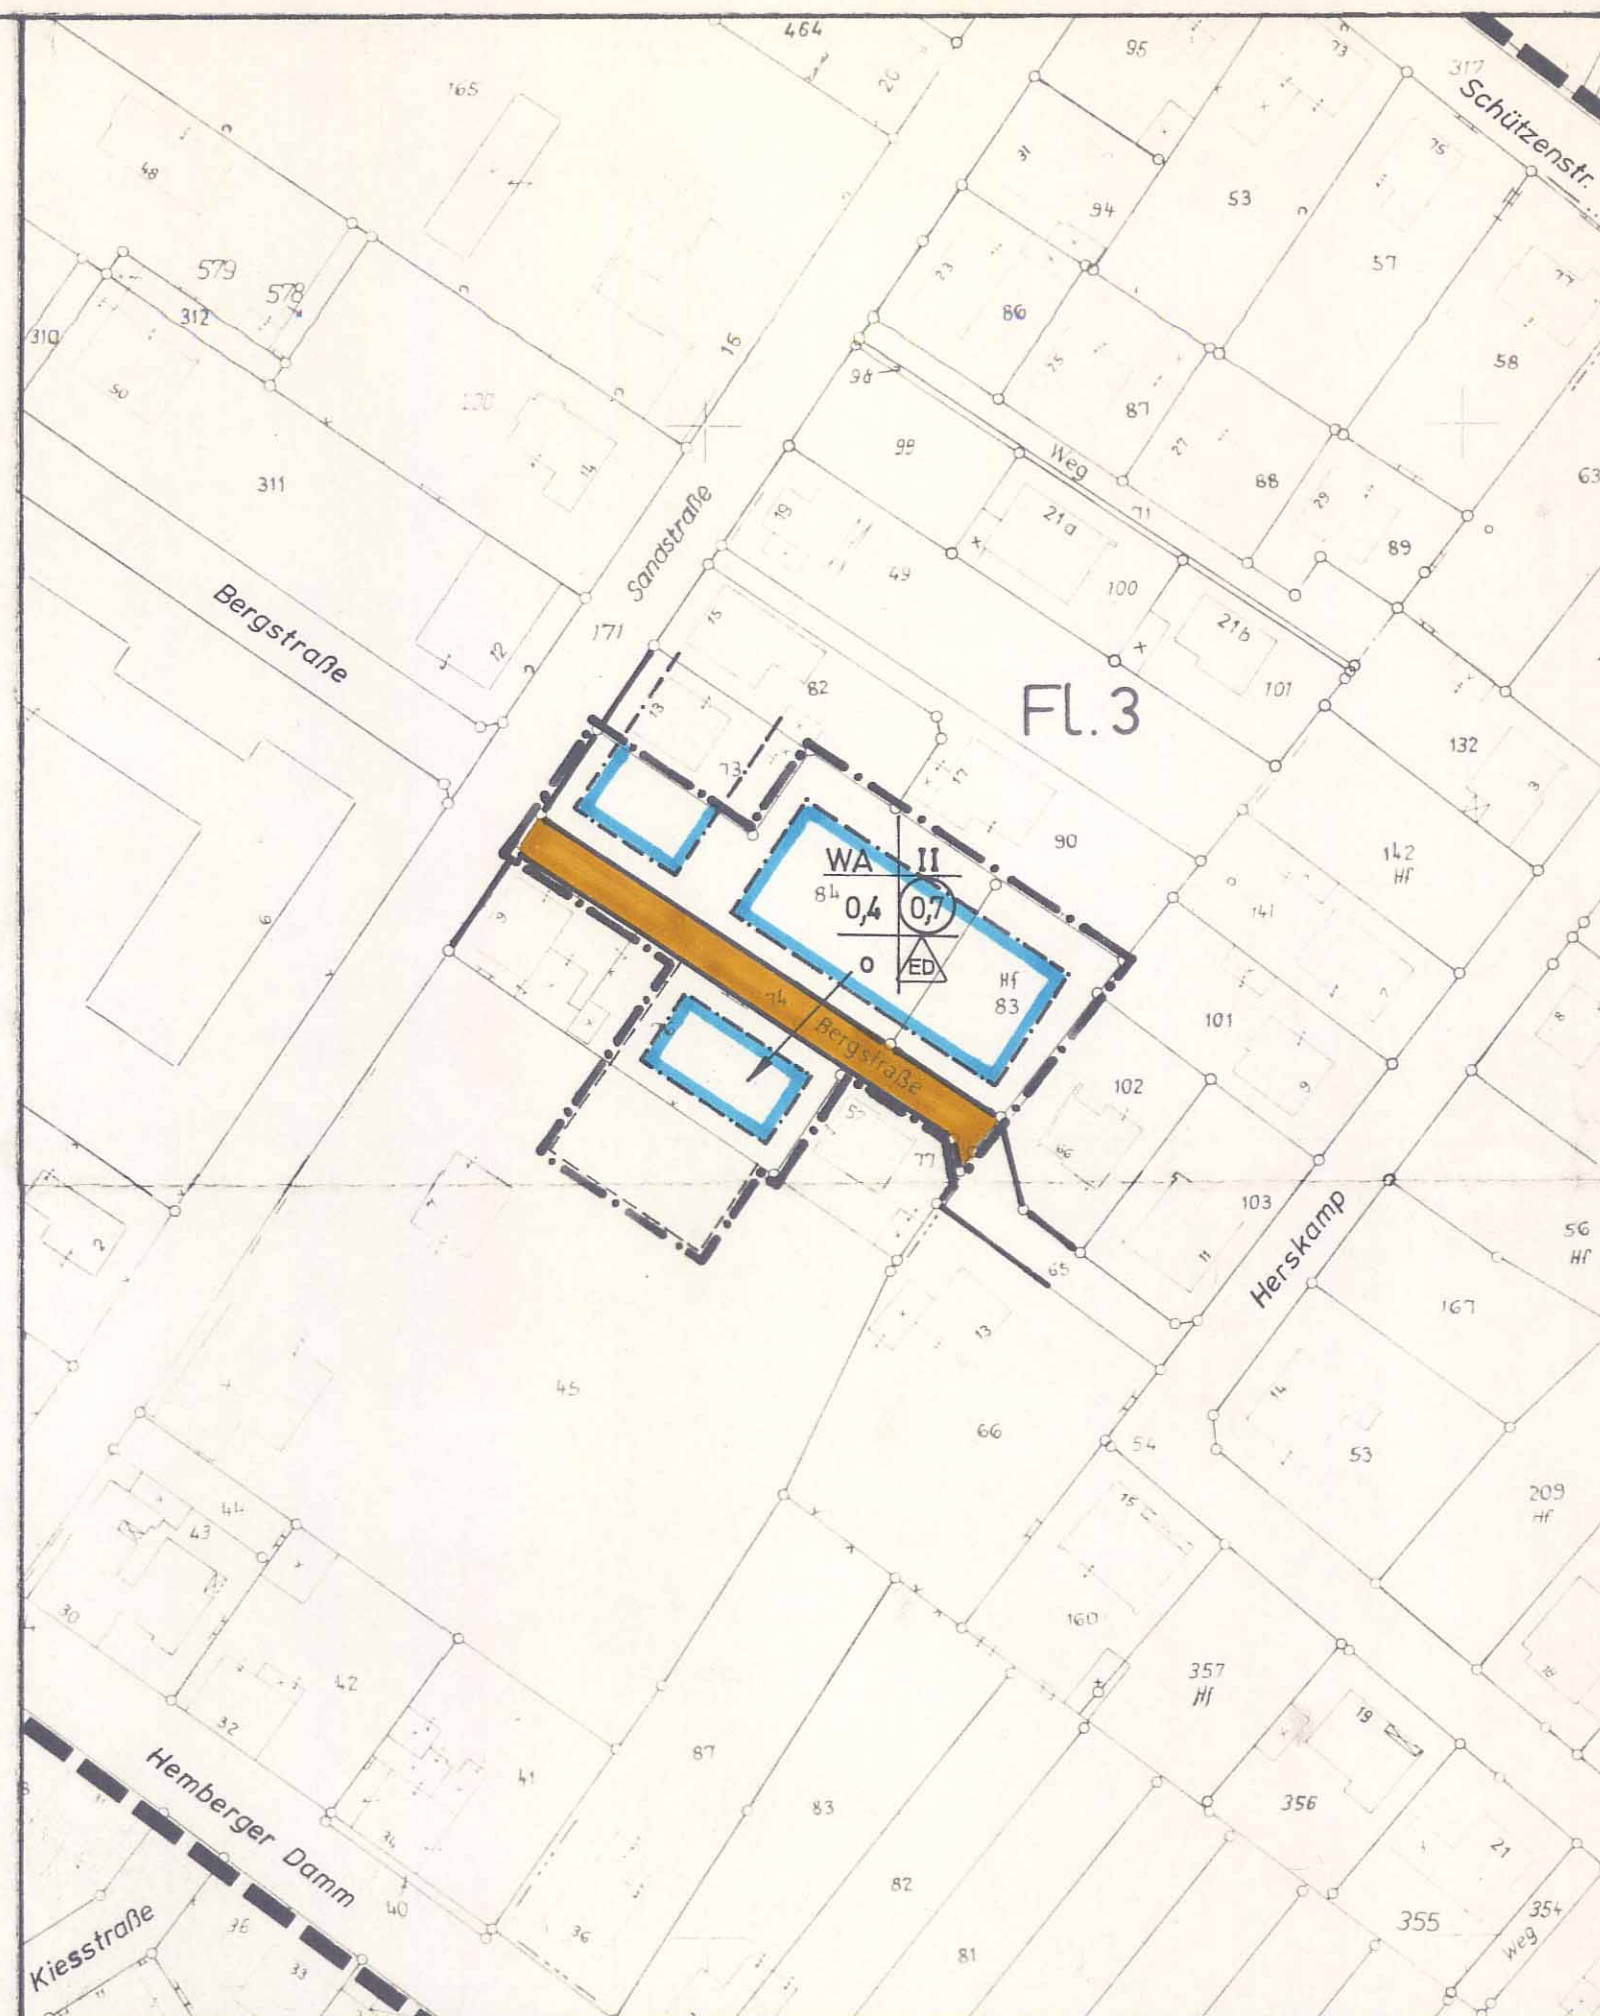

← rechtsverbindliche Fassung → vorgesehene Änderung

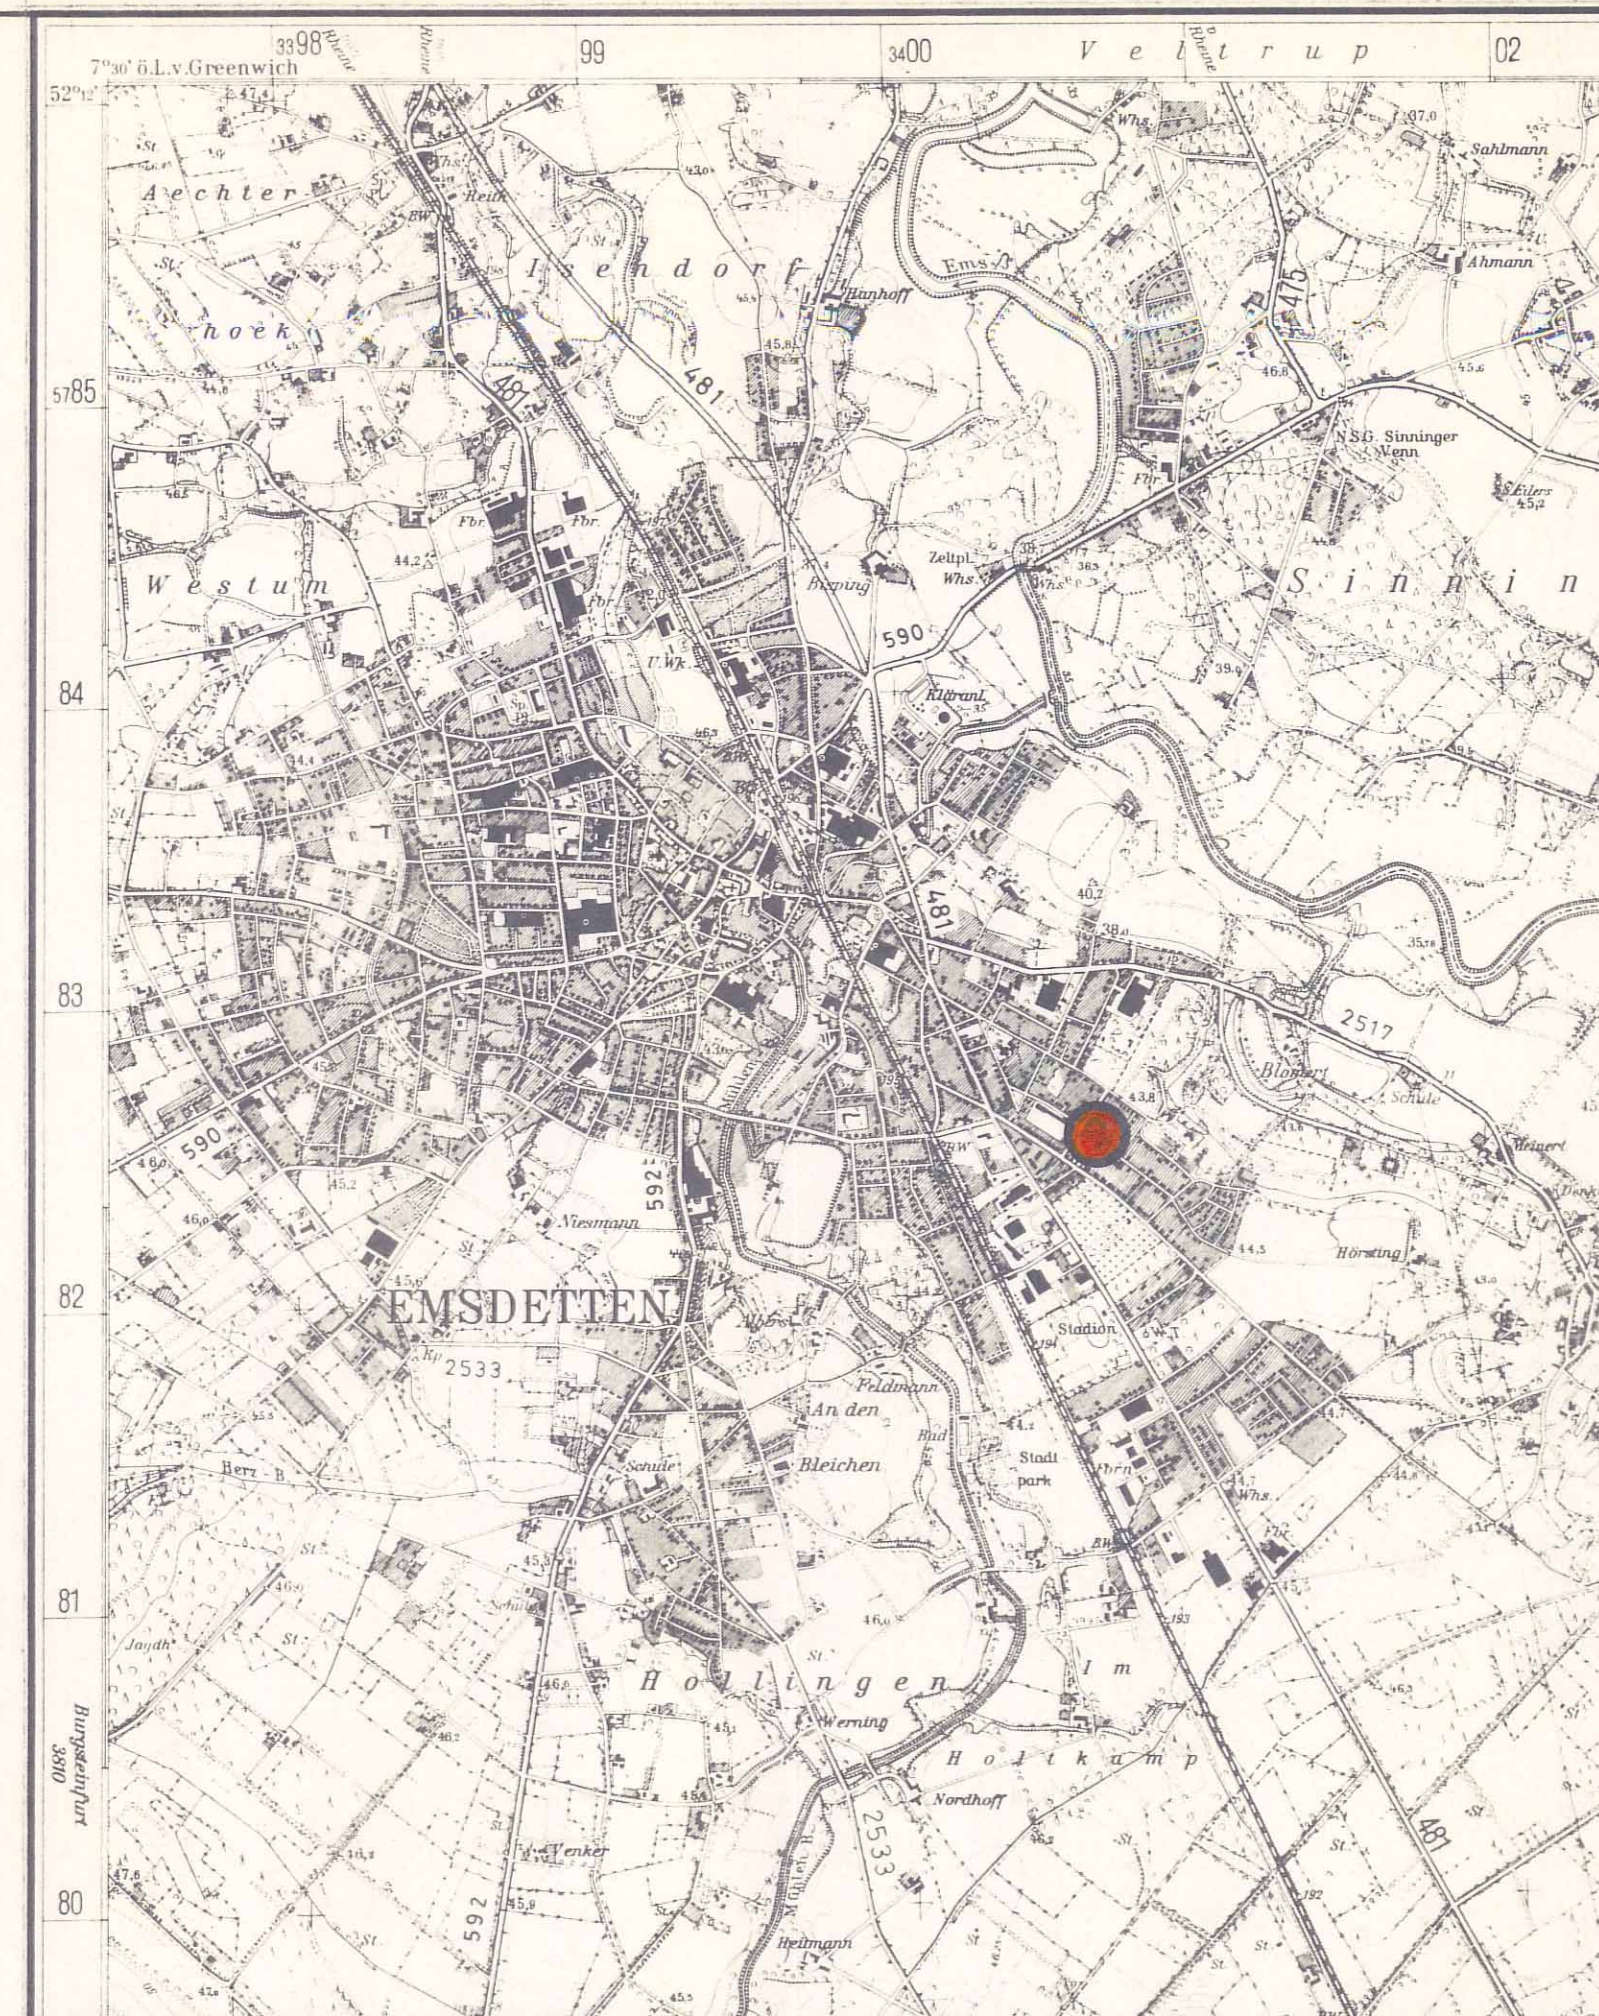

M. 1:25000

Ausschnitt aus dem Meßtischblatt Nr. 3811 Emsdetten

Ergänzende Zeichenerklärung

- — — — — Abgrenzung des Änderungsbereiches
- o Offene Bauweise
- ED nur Einzel- und Doppelhäuser zulässig

Stadt Emsdetten

Bebauungsplan Nr. 22

„Marienschule“

5. Änderung

Flur 3

Maßstab 1:1000

Diese 5. Änderung des Bebauungsplanes wurde vom Rat der Stadt Emsdetten gemäß § 2 BBauG am 29. 5. 1984 beschlossen.

Emsdetten, den 25. 4. 1985

gez.: Meyer zu Altenschildesche
Bürgermeister

Diese 5. Änderung des Bebauungsplanes mit Begründung hat gemäß § 2a BBauG vom 5. 12. 1984 bis 7. 7. 1985 öffentlich ausgelegen.

Emsdetten, den 25. 4. 1985

L. S.
gez.: Buschmeyer
Techn. Beigeordneter

Diese 5. Änderung des Bebauungsplanes wurde gemäß § 10 BBauG am 4. 3. 1985 als Satzung beschlossen.

Emsdetten, den 25. 4. 1985

gez.: Meyer zu Altenschildesche
Bürgermeister
gez.: Brüwer
Ratsmitglied
gez.: Kösters
Schriftführer

Diese 5. Änderung des Bebauungsplanes ist gemäß § 11 BBauG mit Verfügung vom 14. 6. 1985 Az 35.2.1-5204 - genehmigt worden.

Münster, den 14. 6. 1985

Der Regierungspräsident
Im Auftrage:
L. S.
gez.: Fischer
Regierungsbaurat

Die Genehmigung dieser 5. Änderung des Bebauungsplanes wurde gemäß § 12 BBauG am 25. 7. 1985 ortsüblich bekanntgemacht. Mit der Bekanntmachung ist der Plan rechtsverbindlich geworden. Der Bebauungsplan mit der dazugehörigen Begründung liegt öffentlich aus.
Emsdetten, den 1. 8. 1985

gez.: Meyer zu Altenschildesche
Bürgermeister

RECHTSGRUNDLAGEN

- Die einschlägigen Bestimmungen des BBauG in der Neufassung vom 18. 8. 1976 (BGBl. I S. 2256, 3617), zuletzt geändert durch Gesetz vom 6. 7. 1979 (BGBl. I S. 949).
- § 81 BauO NW 84 in der Fassung der Bekanntmachung vom 26. 6. 1984 (GV NW S. 419).
- Die einschlägigen Bestimmungen der BauNVO in der Neufassung vom 15. 9. 1977 (BGBl. I S. 1763).
- §§ 4 und 28 GO NW in der Neufassung vom 13. 8. 1984 (GV NW S. 475).
- Planzeichenverordnung 1981 - PlanVO 81 - vom 30. 7. 1981 (BGBl. I S. 833).

Aufgestellt:

Emsdetten, den 23. 11. 1984

Der Stadtdirektor
Planungsabteilung
In Vertretung:

Techn. Beigeordneter