


Ausschnitt aus dem rechtsv. B-Plan Nr. 15 „Diemshoff“  
(genehmigt mit Verfügung v. 03.09.69 Az.: 34.31 - 5208 -)

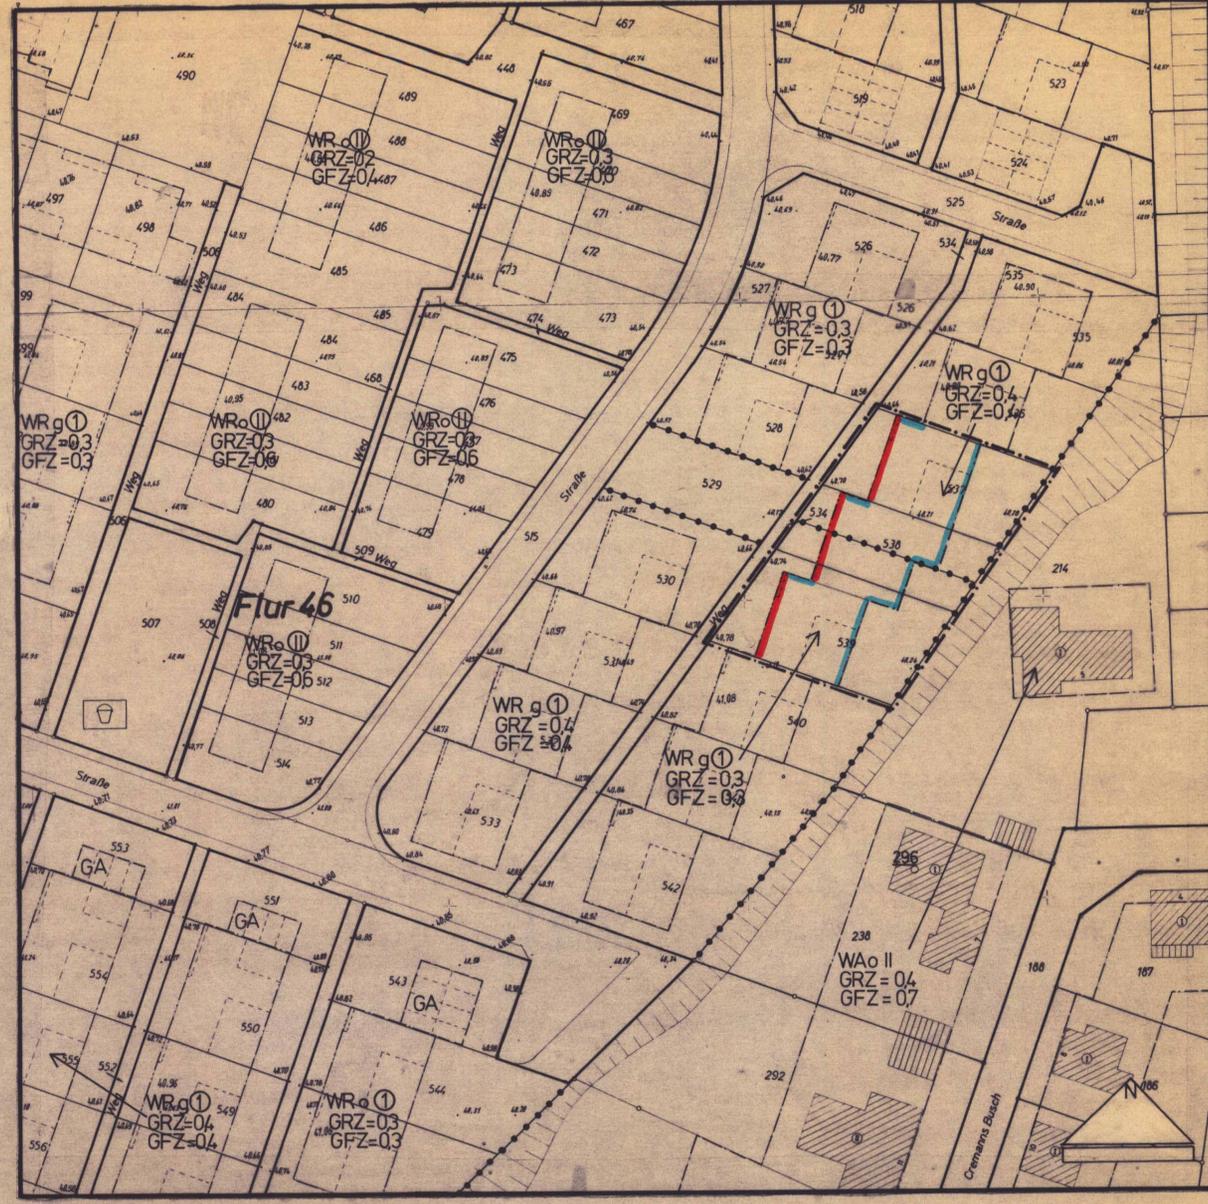

Ausschnitt aus dem rechtsv. B-Plan Nr. 15 „Diemshoff“  
mit dem 8. Änderungsbereich

### Legende

- Änderungsbereich
- - - Baulinie
- - - Baugrenze

Die textl. Festsetzungen des rechtsverb.  
Bebauungsplanes Nr. 15 „Diemshoff“  
gelten auch für diese 8. Änderung

**Stadt Emsdetten**  
Der Stadtdirektor  
Dez.: III-61/Stadtplanungsamt

### Bebauungsplan Nr. 15 „Diemshoff“ -8. Änderung-

Flur: 46      Maßstab: 1:500

Zu diesem B-Plan gehören:  
Begründung

Aufgestellt:  
Emsdetten, den 12/91  
In Vertretung:  
  
Techn. Beigeordneter



Ausschnitt aus dem Maßstabsblatt  
3811 Emsdetten M 1:25.000

Diese Änderung des Bebauungsplanes wurde gemäß § 2 BauGB vom Rat der Stadt Emsdetten am 29.10.1991 beschlossen.  
Emsdetten, den 04.09.92

gez. Meyer zu Altenschildesche  
Bürgermeisterin

Diese Änderung des Bebauungsplanes hat mit der Begründung gemäß § 3 (2) BauGB in der Zeit vom 09.03.92 bis 09.04.92 öffentlich ausgelegen.  
Emsdetten, den 04.09.92

Der Stadtdirektor  
in Vertretung:  
gez. Buschmeyer  
Techn. Beigeordneter

Diese Änderung des Bebauungsplanes wurde gemäß § 10 BauGB vom Rat der Stadt Emsdetten am 19.05.92 als Satzung beschlossen.  
Emsdetten, den 04.09.92

gez. Meyer zu Altenschildesche  
Bürgermeisterin

gez. Brüwer  
Ratsmitglied

gez. Koers  
Schriftführer

Diese Änderung des Bebauungsplanes ist gemäß § 11 BauGB mit Verfügung vom Az.:  
genehmigt worden.  
Laut Verfügung vom 17.12.1992 Az.: 35.2.1-5204-133/92 wird die Verletzung von Rechtsvorschriften nicht geltend gemacht.  
Münster, den 17.12.1992

Der Regierungspräsident  
im Auftrage:  
gez. Fehmer  
Oberregierungsbaumeister

Die Erteilung der Genehmigung dieser Änderung des Bebauungsplanes -  
Die Durchführung des Anzeigeverfahrens zu dieser Änderung des Bebauungsplanes -  
wurde gemäß § 12 BauGB am 12.01.1993 ortsüblich bekannt gemacht.  
Mit der Bekanntmachung ist die Änderung des Bebauungsplanes in Kraft getreten.  
Die Änderung des Bebauungsplanes liegt mit der dazugehörigen Begründung öffentlich aus.  
Emsdetten, den 14.01.1993

gez. Meyer zu Altenschildesche  
Bürgermeisterin

- Rechtsgrundlagen:**
1. Die einschlägigen Bestimmungen des BauGB in der Fassung der Bekanntmachung vom 08. Dezember 1986 (BGBl. I. S. 2253), zuletzt geändert durch Vertrag vom 31. August 1990 (BGBl. II. S. 889).
  2. § 81 BauO NW 1984 in der Fassung der Bekanntmachung vom 26. Juni 1984 (GV NW S. 419, SGV NW S. 232), zuletzt geändert durch Gesetz vom 20. Juni 1989 (GV NW S. 432).
  3. Die einschlägigen Bestimmungen der BauN VO in der Fassung der Bekanntmachung vom 23. Januar 1990 (BGBl. I. S. 132), zuletzt geändert durch Vertrag vom 31. August 1990 (BGBl. II. S. 889).
  4. §§ 4 und 28 der GO NW in der Neufassung vom 13. August 1984 (GV NW S. 2023), zuletzt geändert durch Gesetz vom 30. April 1991 (GV NW S. 214).
  5. Planzeichenverordnung 1990 vom 18. Dezember 1990 (BGBl. I. S. 58).