
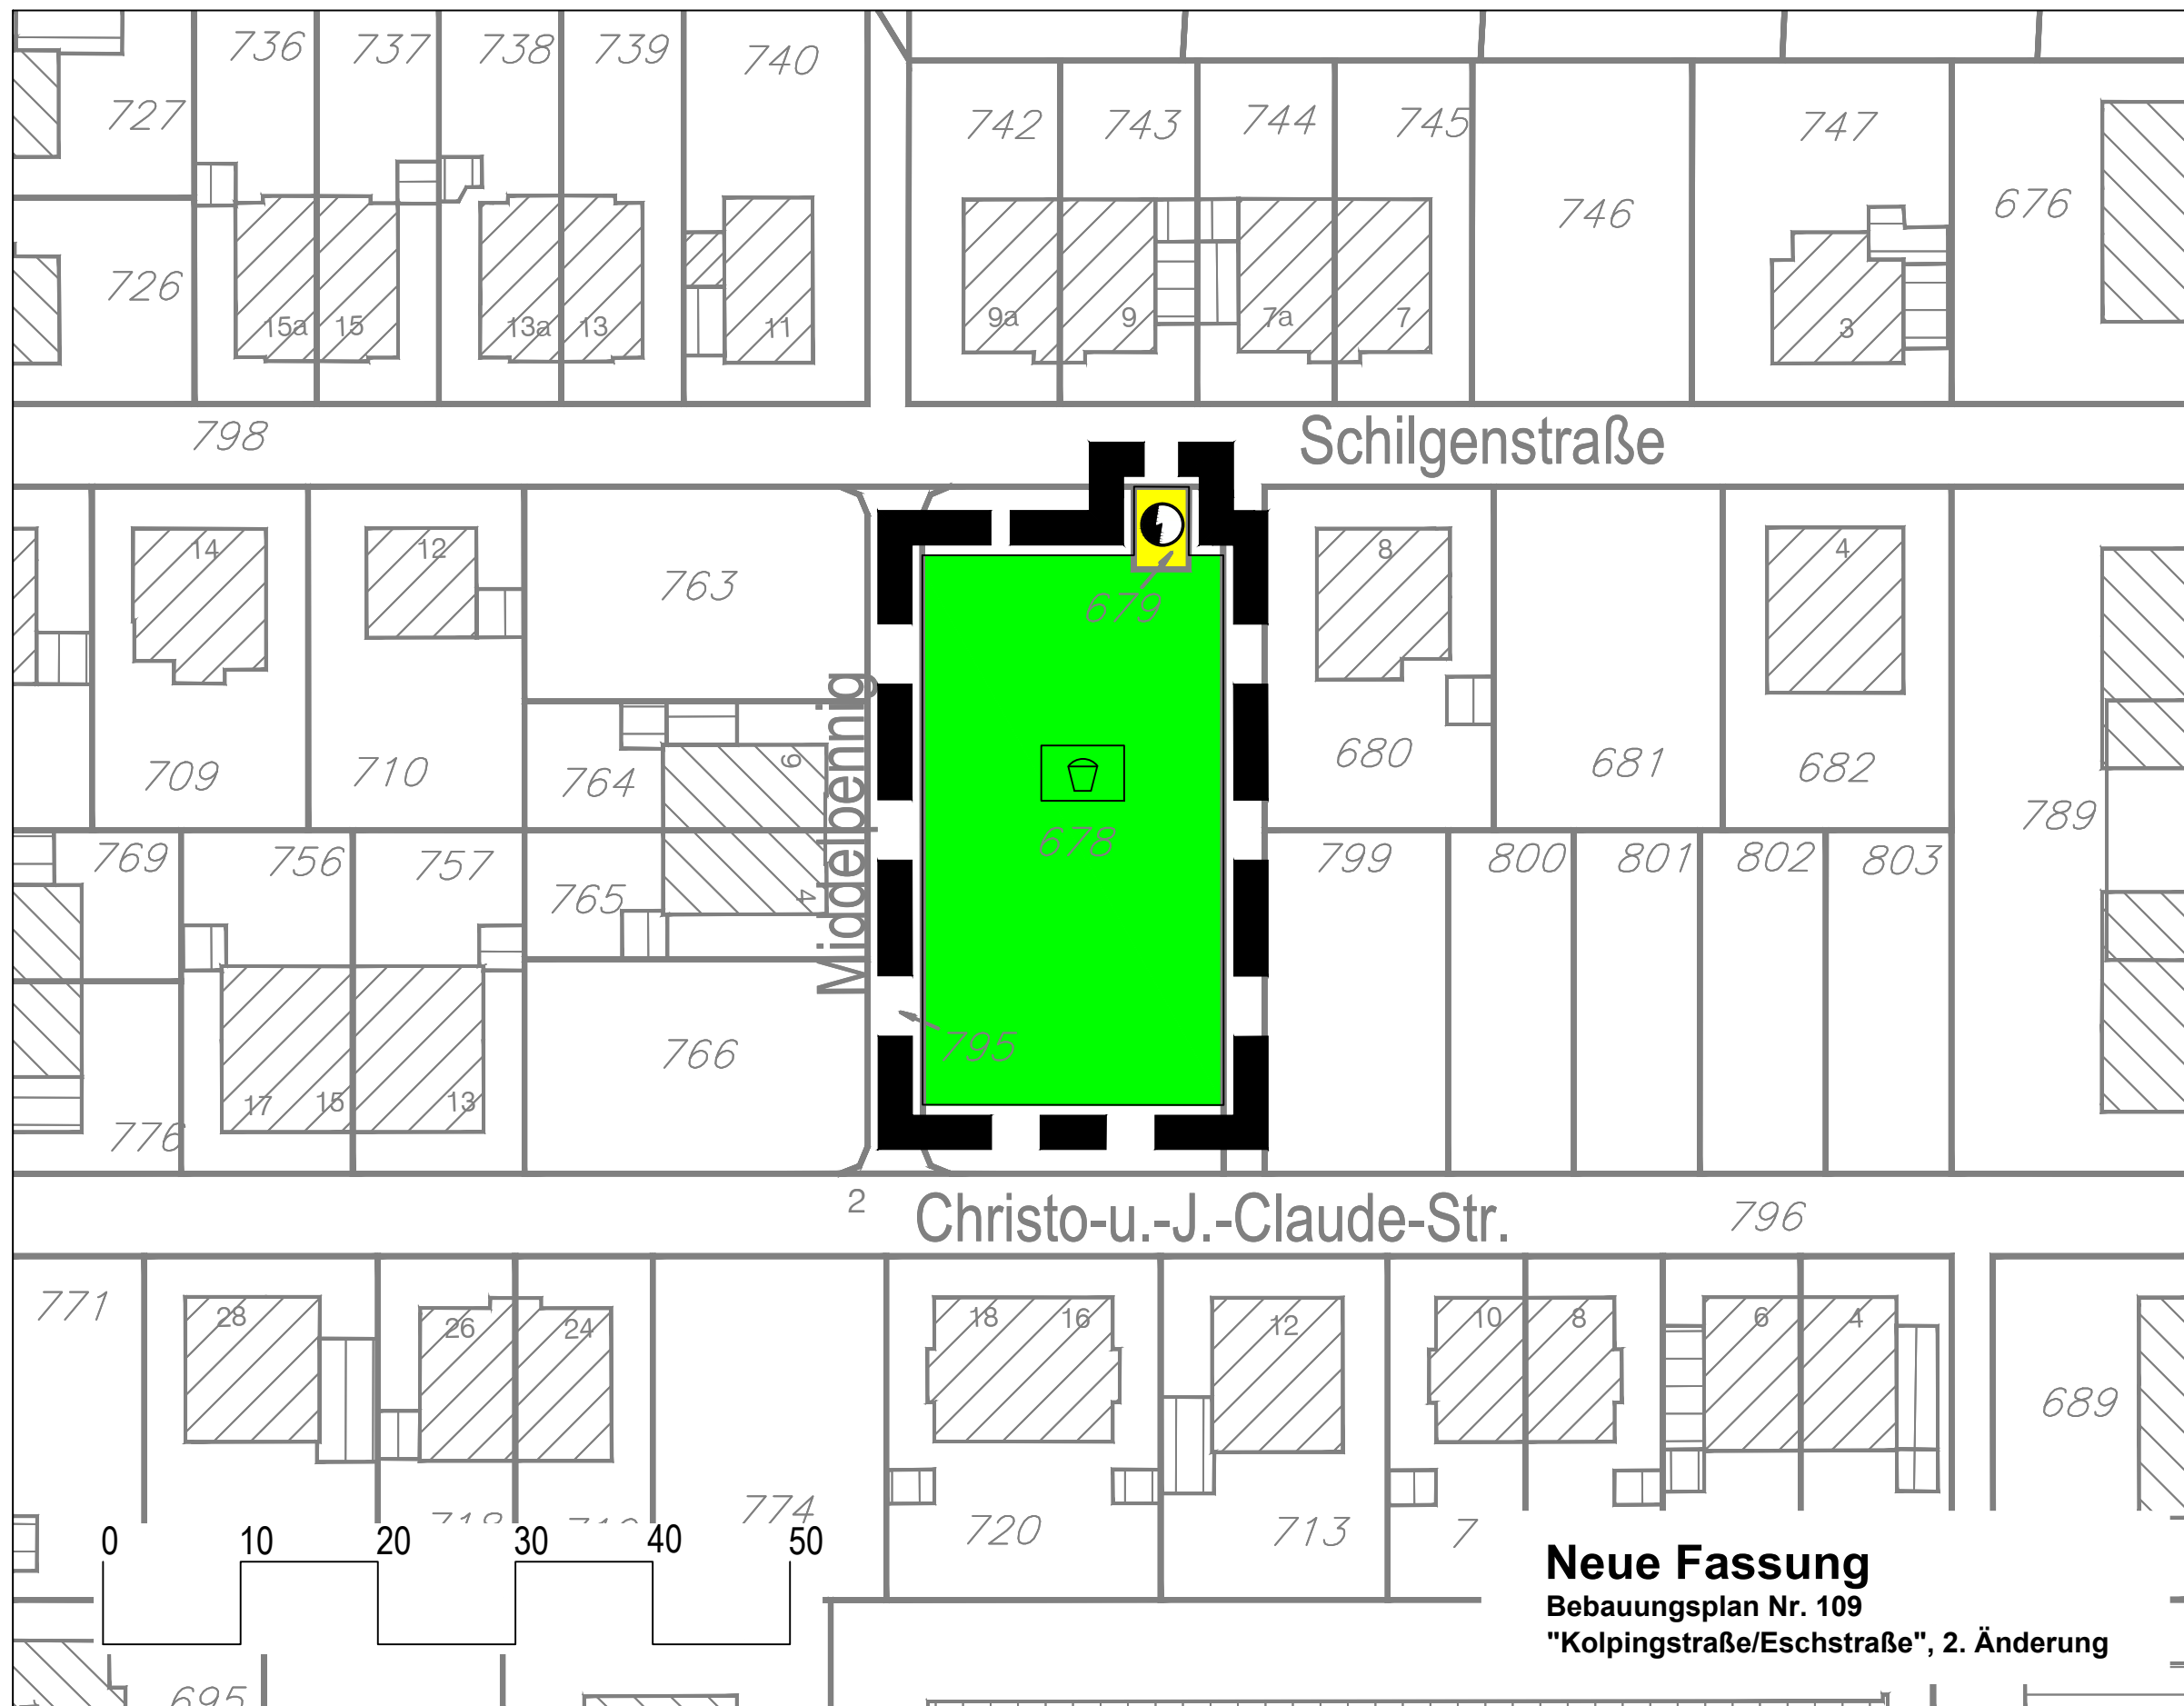


Bebauungsplan Nr. 109

"Kolpingstraße/Eschstraße", 2. Änderung

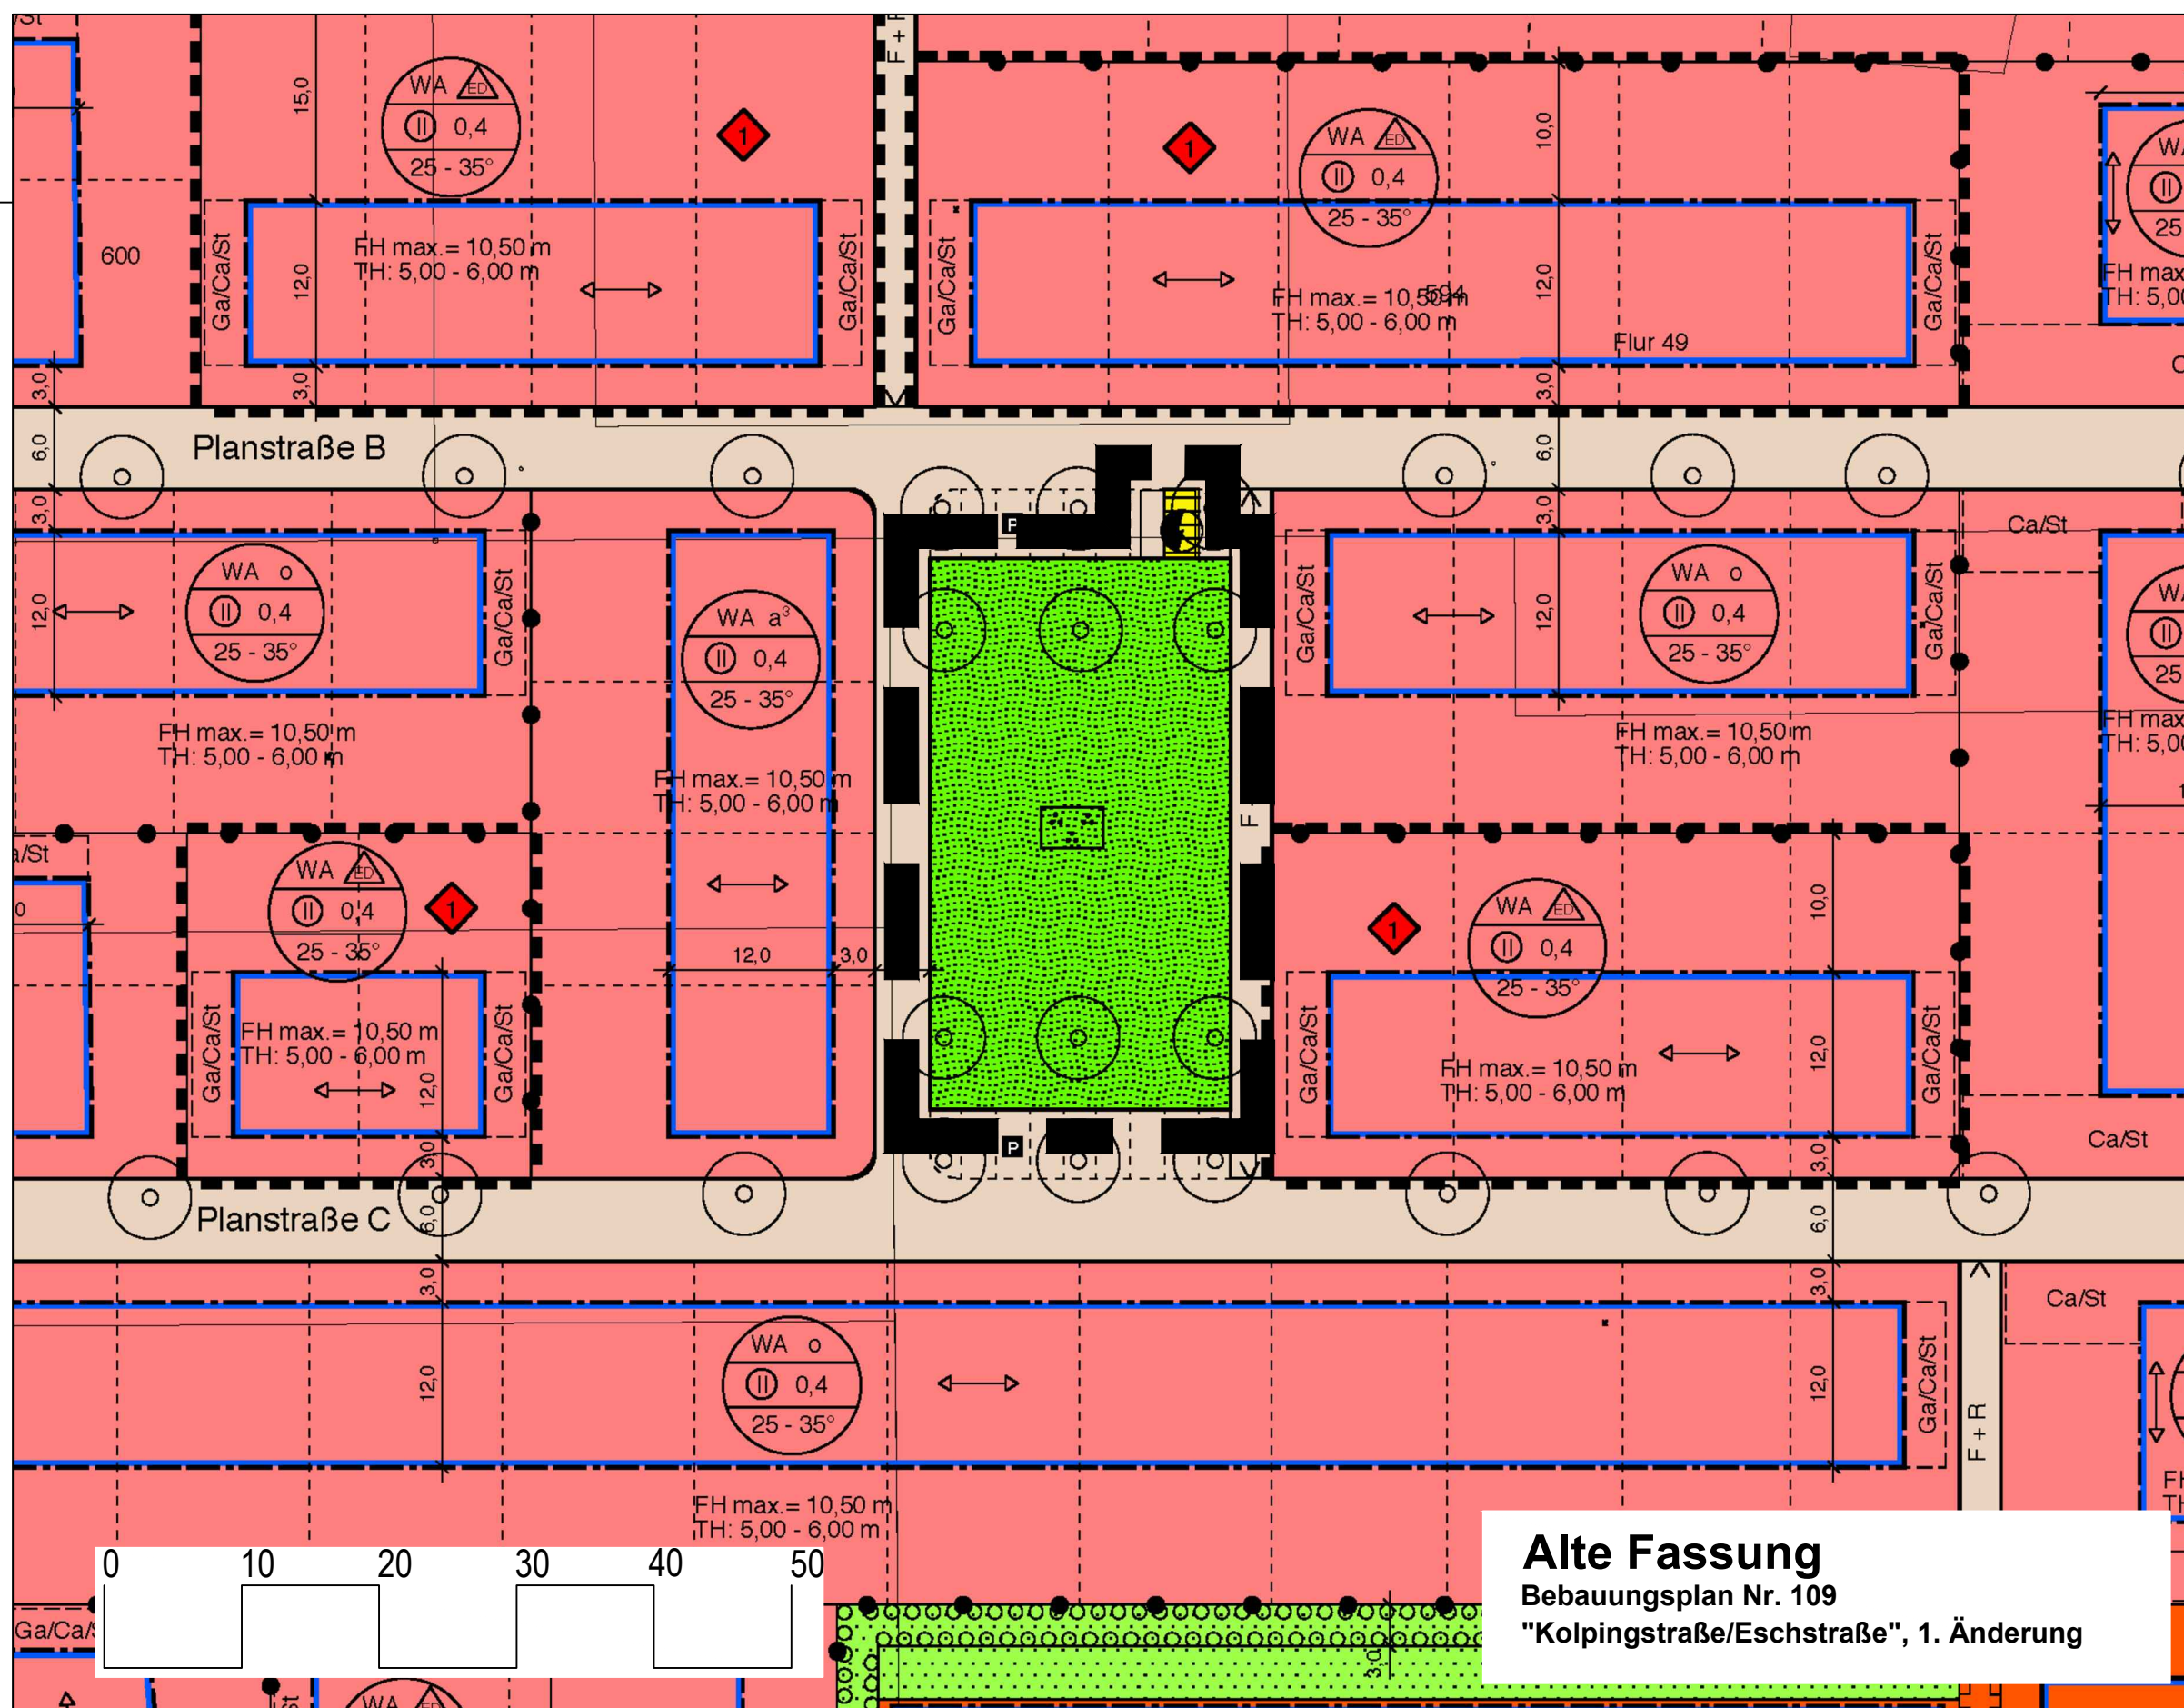

Planzeichenerläuterung zur 2. Änderung FESTSETZUNGEN gem. § 9 BauGB und BauNVO

Flächen für Versorgungsanlagen § 9 (1) Nr.12,14 und (6) BauGB

Fläche für Versorgungsanlagen

Elektrizität/Trafostation

Grünflächen § 9 (1) Nr. 15 BauGB

öffentliche Grünfläche

Spielplatz

Sonstige Planzeichen

Grenze des räumlichen Geltungsbereiches
des Bebauungsplanes Nr. 109, "Kolpingstraße/Eschstraße", 2. Änderung

Bestandsdarstellungen, Kennzeichnungen, Übernahmen, Vorschläge

vorhandene Hauptgebäude mit Hausnummer

vorhandene Neben- und Wirtschaftsgebäude

Flurstücksgrenze, -nummer

Verfahrensvermerke

- Es wird bescheinigt, dass die Grenzen und Bezeichnungen der Flurstücke mit der Darstellung in der Liegenschaftskarte nach dem Stand vom 11.10.2012 übereinstimmen.

Emsdetten, den 09.04.2013
gez. Barenkamp
Öffentlich bestellter Vermessungsingenieur

- Der Ausschuss für Stadtentwicklung, Wirtschaft und Umwelt der Stadt Emsdetten hat gem. § 2 (1) BauGB am 22.11.2012 die Aufstellung dieser Änderung des Bebauungsplans im vereinfachten Verfahren gem. § 13 BauGB beschlossen.

Der zuvor genannte Beschluss ist am 27.11.2012 ortsüblich bekannt gemacht worden.

Emsdetten, den 10.04.2013

gez. i.A. Brunsiek
Städtischer Oberbaurat
Fachdienstleiter Stadtentwicklung und Umwelt

- Der Entwurf der Bebauungsplanänderung mit zugehöriger Begründung hat gem. § 13 (2) Satz 2 i.V.m. § 3 (2) BauGB in der Zeit vom 05.12.2012 bis 07.01.2013 zu jedermanns Einsicht öffentlich ausgelegen. Im selben Zeitraum fand die Beteiligung der Behörden und sonstigen Träger öffentlicher Belange gem. § 13 (2) Satz 3 i.V.m. § 4 (2) BauGB statt.

Emsdetten, den 10.04.2013

gez. i.A. Brunsiek
Städtischer Oberbaurat
Fachdienstleiter Stadtentwicklung und Umwelt

- Der Rat der Stadt Emsdetten hat am 28.02.2013 diese Änderung des Bebauungsplans gem. § 10 (1) BauGB als Satzung beschlossen.

Emsdetten, den 12.04.2013

gez. Moenikes
Bürgermeister


gez. i.A. Richters
Schriftführer

- Die Bebauungsplanänderung ist gem. § 10 BauGB mit der Bekanntmachung im Amtsblatt der Stadt Emsdetten Nr. 7. am 05.03.2013 in Kraft getreten.

Emsdetten, den 12.04.2013


gez. Moenikes
Bürgermeister

Übersicht Maßstab 1 : 10.000

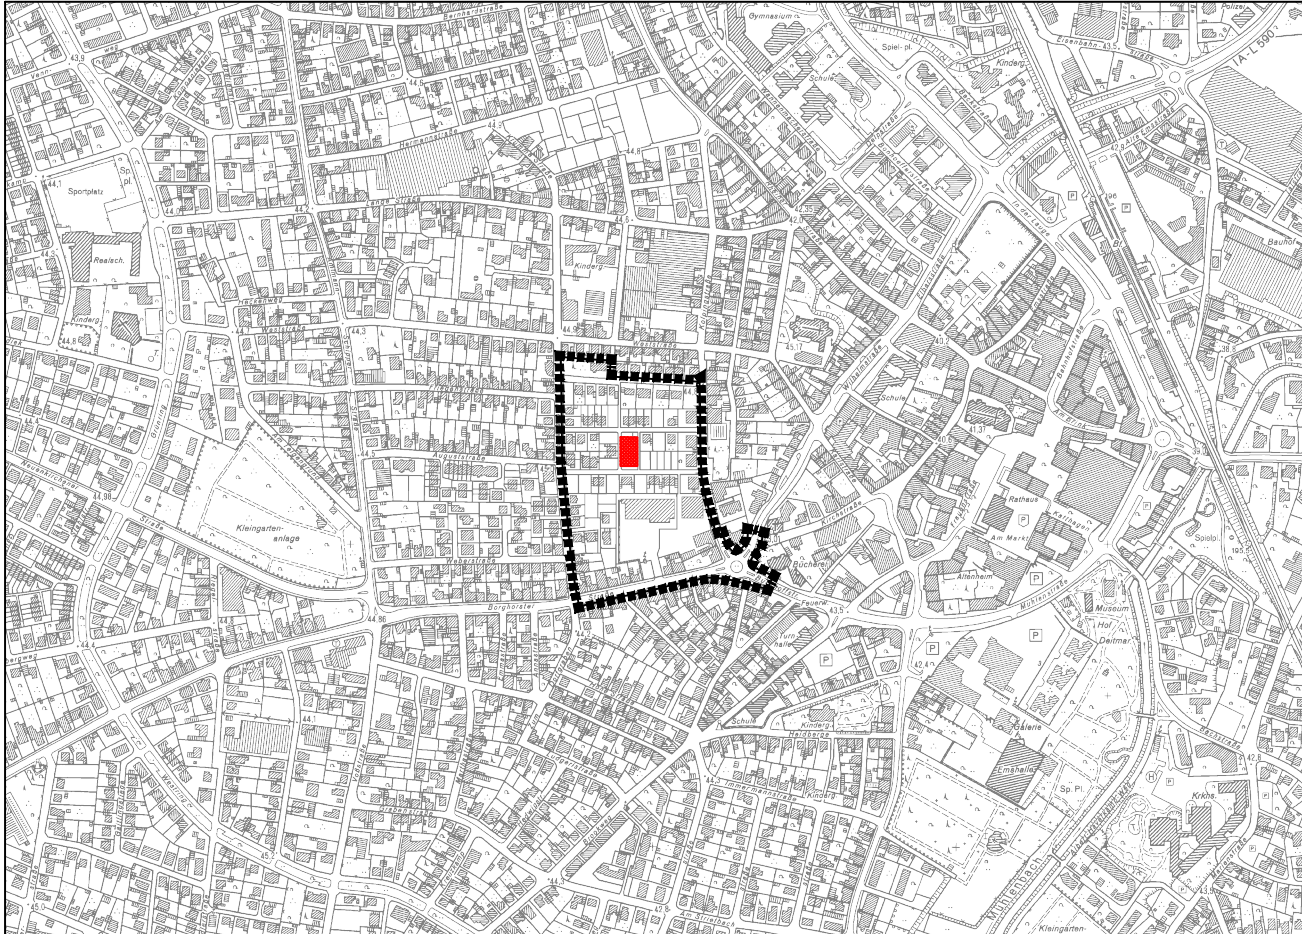


© Geobasisdaten: Kreis Steinfurt - Vermessungs- und Katasteramt - ST1/2006

Stadt
Emsdetten

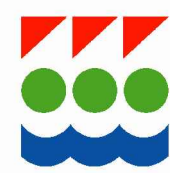

Stadt Emsdetten
Am Markt 1
48282 Emsdetten
Telefon: 02572 / 922-0
Fax: 02572 / 922 199
E-Mail: stadt@emsdetten.de

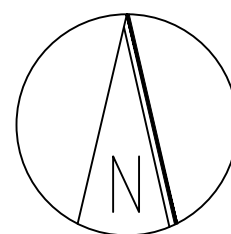

Bebauungsplan Nr.109 "Kolpingstraße/Eschstraße", 2. Änderung

Maßstab :	1 : 500
Planungsstand :	Fassung zum Satzungsbeschluss
Planung :	FD 61 Stadtentwicklung und Umwelt
Stand :	Januar 2013
Bearbeitet :	Harald Pfeifenbring Simone Voss