


1. VEREINFACHTE ÄNDERUNG DES BEBAUUNGSPLANES NR. 35 "AN DER KÖNIGSTRASSE" DER STADT ENGER

M 1 : 1000

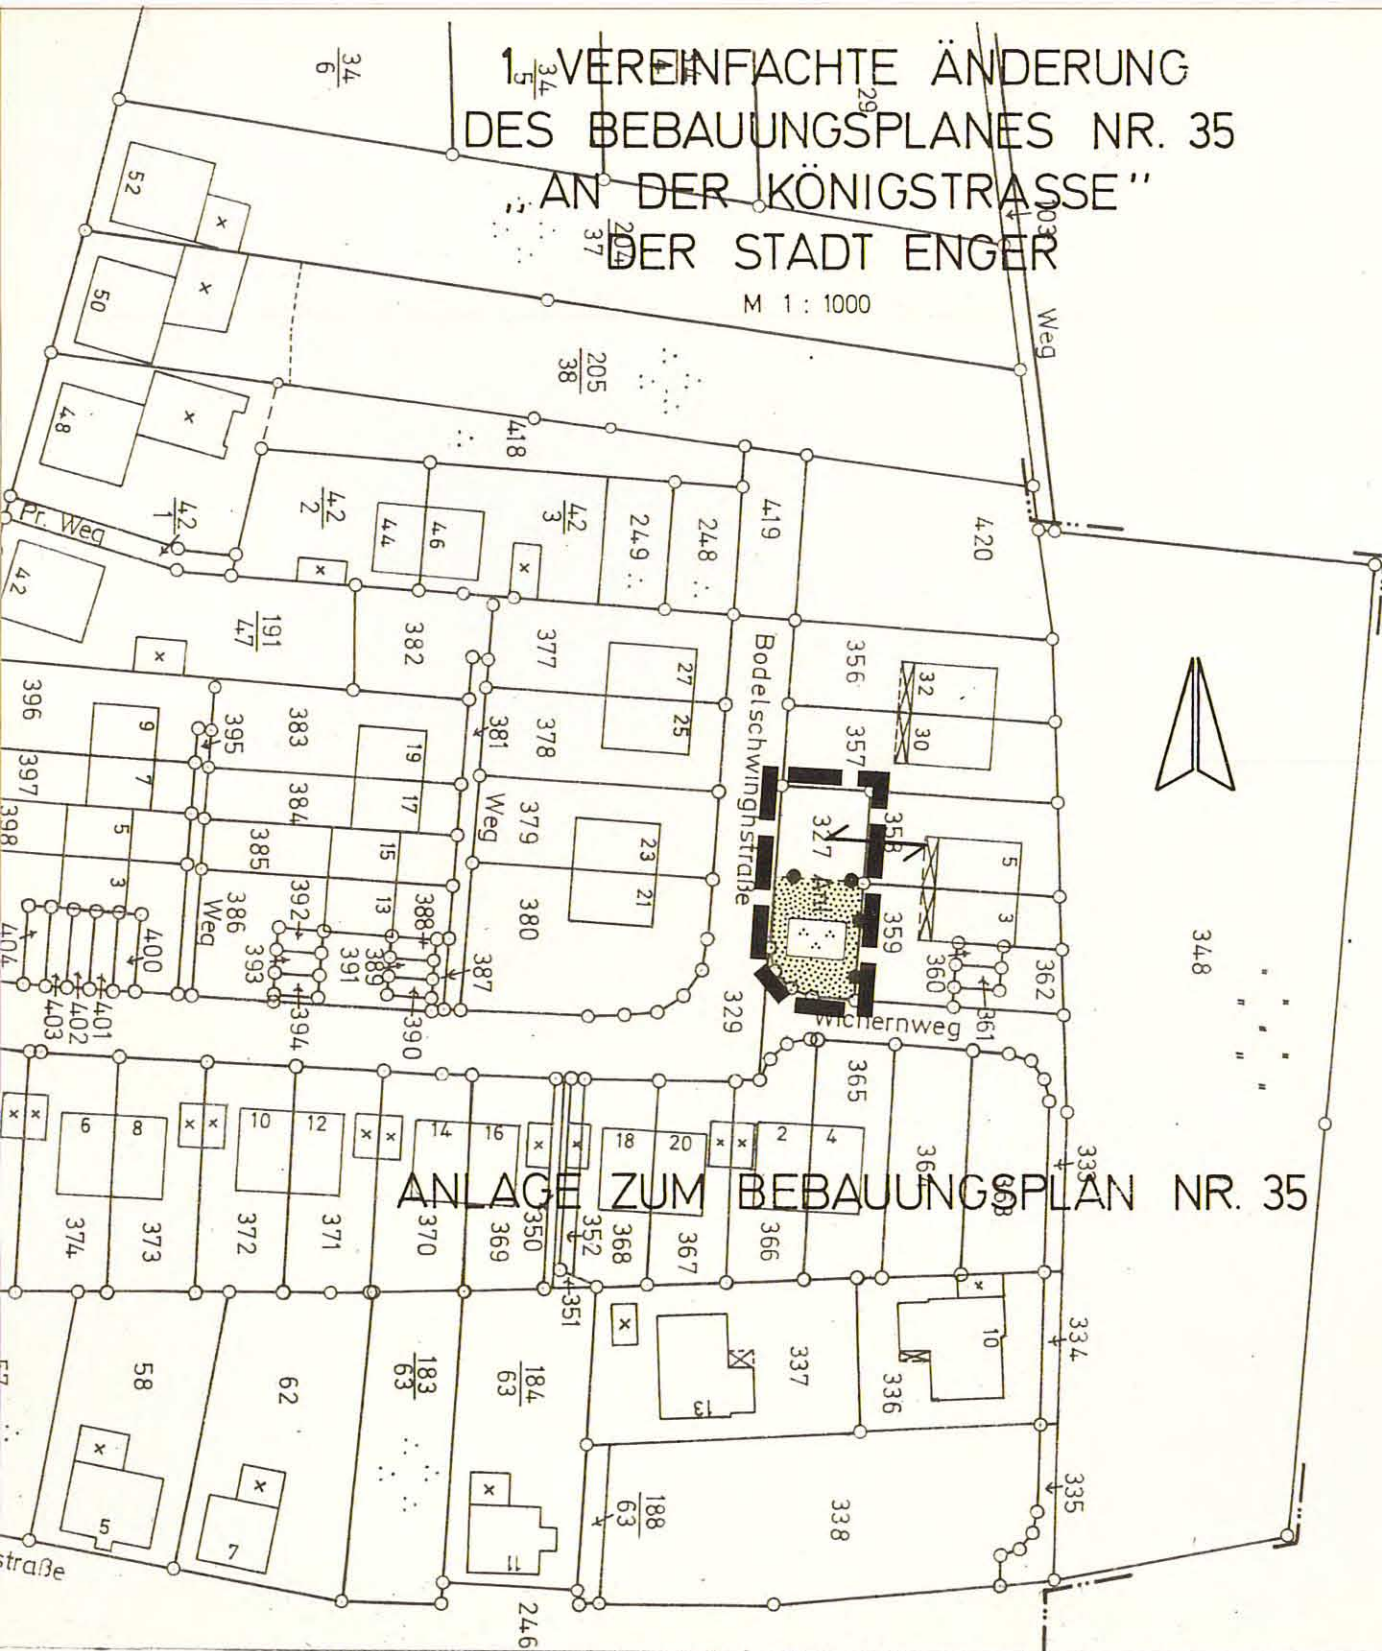

ANLAGE ZUM BEBAUUNGSPLAN NR. 35

Die Bebauungsplanänderung ist gemäß
§§ 2 (1) und 13 (1) des Bundesbaugesetzes
i.d.F. vom 18.8.76 - BGBl. I S. 2256 -
auf Beschluß der Stadt -Gemeinde-
vom 22.11.1982 erfolgt.

Enger den 22.11.1982

Dicks
Bürgermeister *Seufert*
Ratherr

Diese vereinfachte Bebauungsplanänderung
ist gemäß § 10 BBauG vom Rat der
Stadt -Gemeinde- am 22.11.1982
als Satzung beschlossen worden.

Enger den 22.11.1982

Dicks
Bürgermeister *Seufert*
Ratherr

Diese vereinfachte Bebauungsplanänderung
(Satzung) ist gemäß § 12 BBauG am
5. März 1983 ortsüblich bekannt-
gemacht worden.

Der rechtsverbindliche Änderungsplan liegt
ab 7. März 1983 öffentlich aus.

Enger den 7. März 83

Stadt Enger

Der Stadtdirektor


S.A.

Seufert
Stadtdirektor

KREIS HERFORD
DER OBERKREISDIREKTOR

- PLANUNGSAMT -

HERFORD, DEN 24. Jan. 1983
IM AUFTRAGE

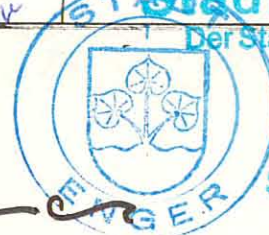

Seufert
Stadtdirektor