
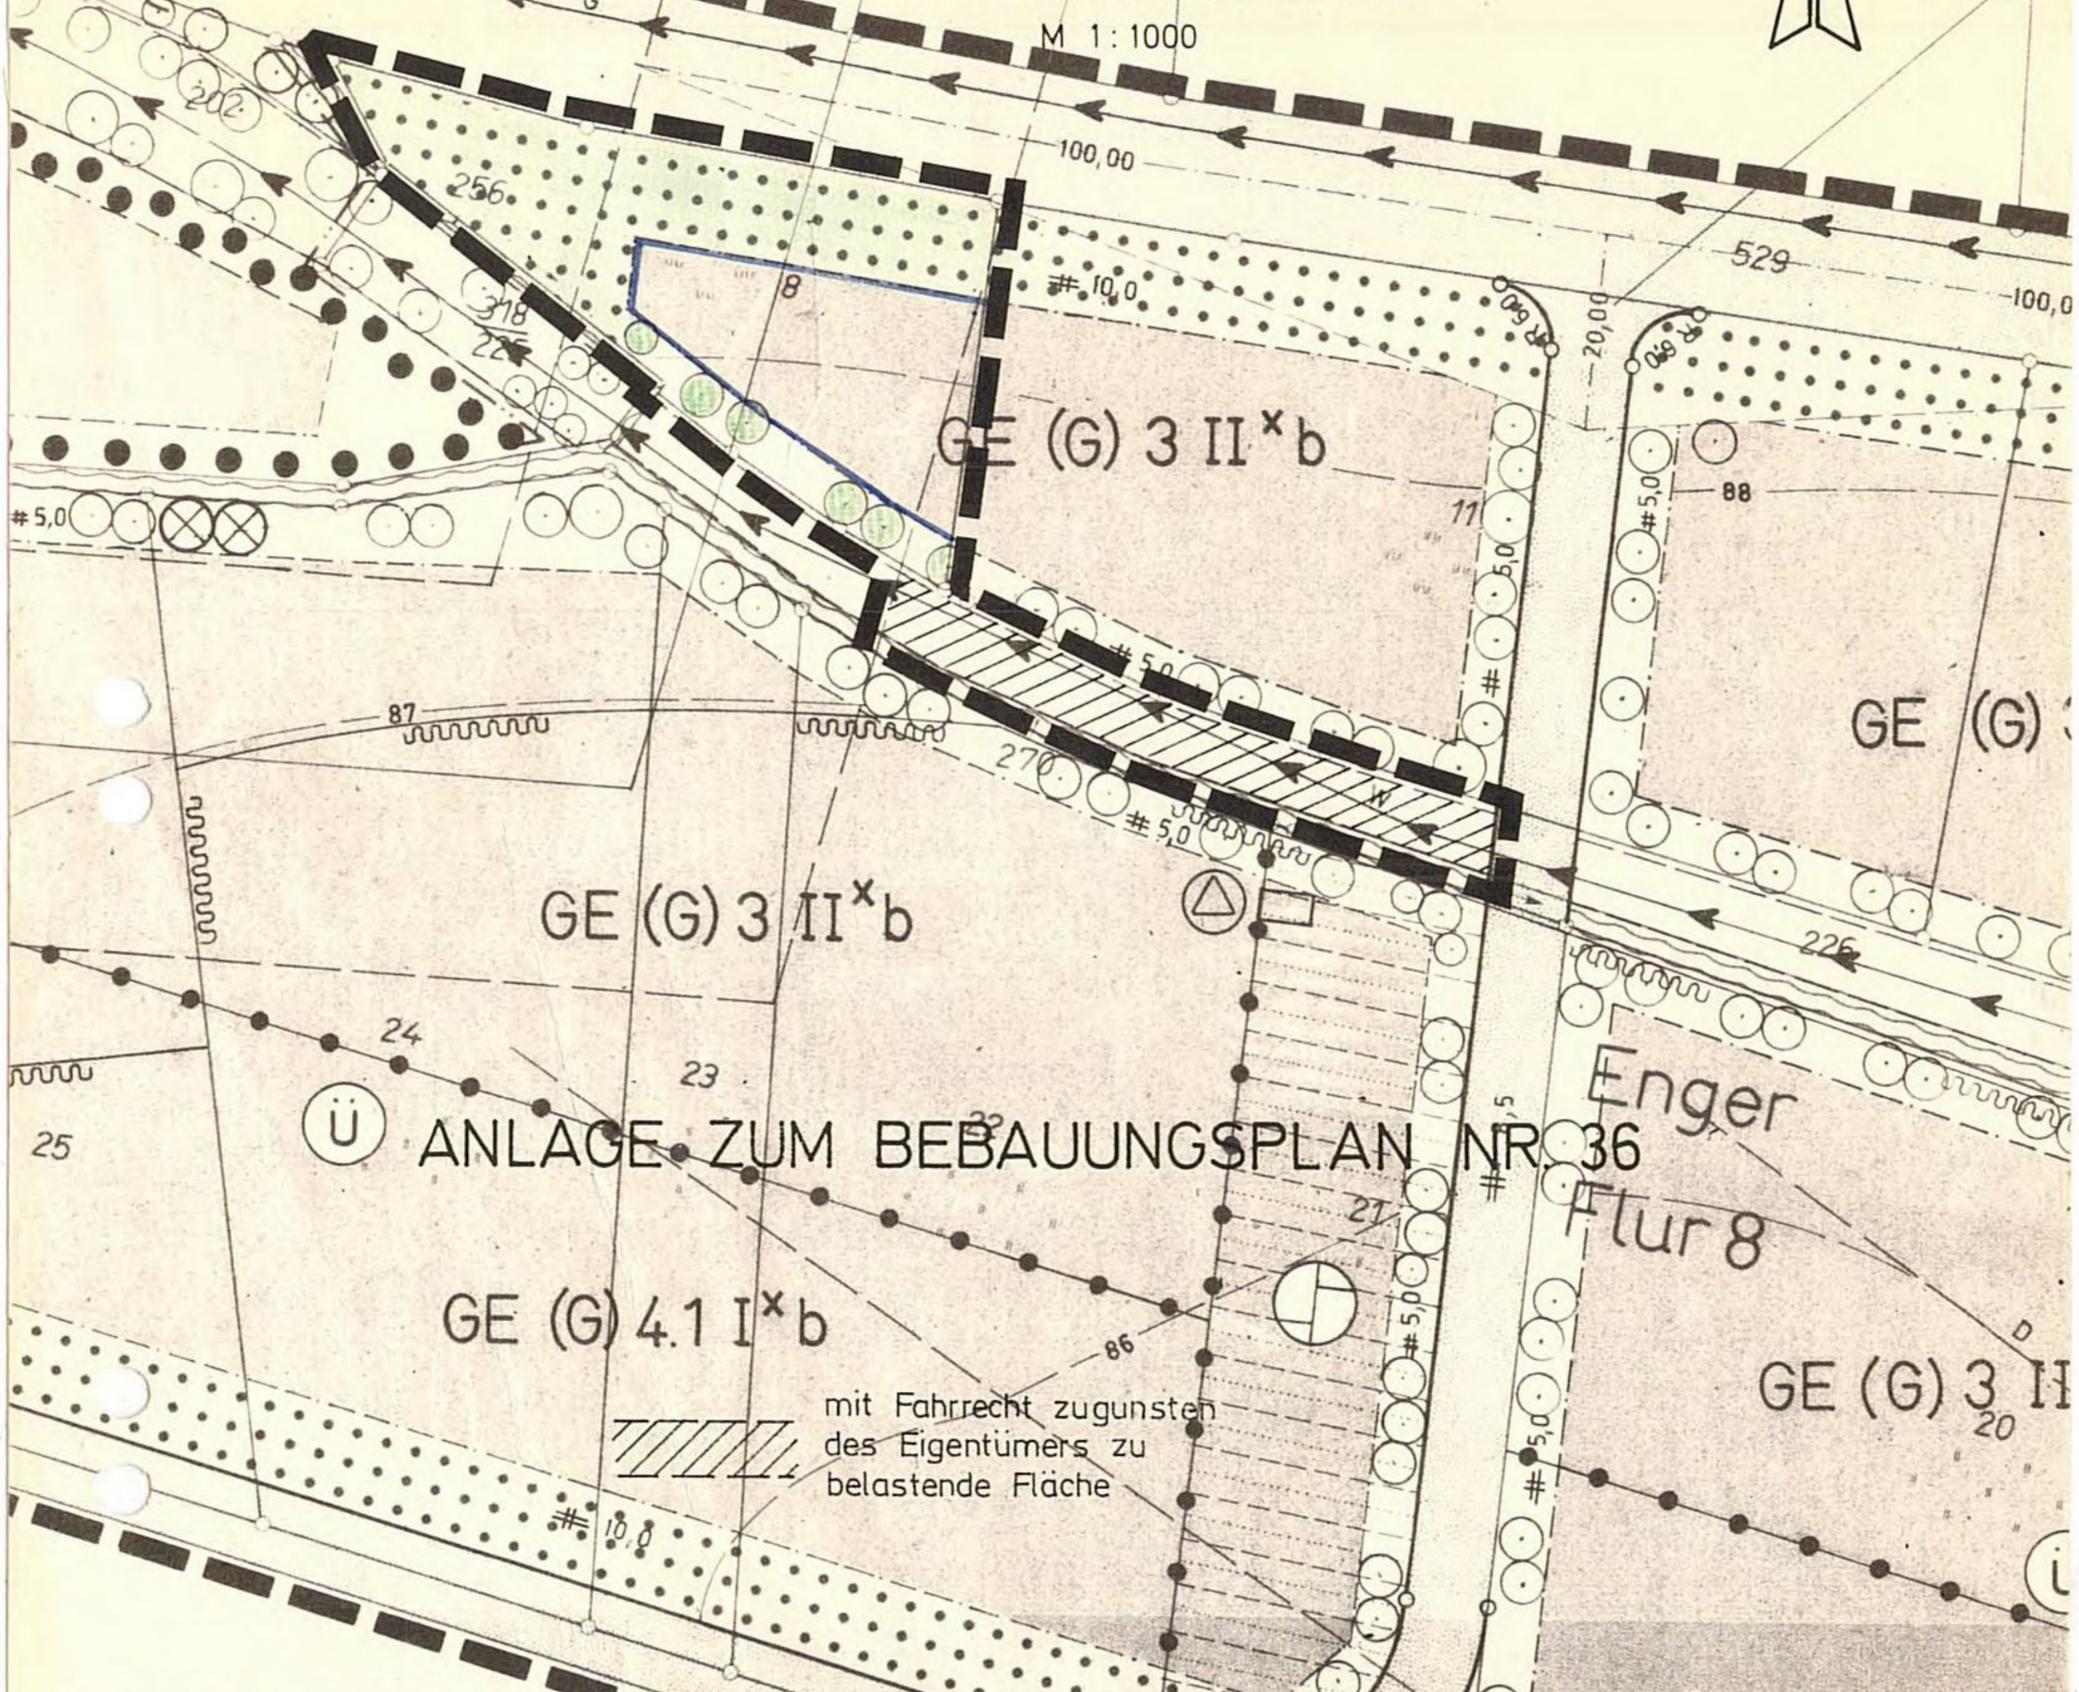


1. VEREINFACHTE ÄNDERUNG DES BEBAUUNGSPLANES NR. 36 „GEWERBEGEBIET AUF DEM BRUCHE“ DER STADT ENGER

Realisierung
bei gleich

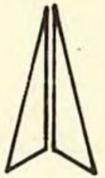

ANLAGE ZUM BEBAUUNGSPLAN NR. 36

Die Bebauungsplanänderung ist gemäß §§ 2 (1) und 13 (1) des Bundesbaugesetzes i.d.F vom 18.8.76 - BGBl I S. 2256 - auf Beschluß der Stadt ~~Gemeinde~~ vom 20.12.1982 erfolgt.

Enger Ruhe den 20.12.1982
Bürgermeister Ratsherr

Diese vereinfachte Bebauungsplanänderung ist gemäß § 10 BBauG vom Rat der Stadt - ~~Gemeinde~~ am 20.12.1982 als Satzung beschlossen worden.

Enger Ruhe den 20.12.1982
Bürgermeister Ratsherr

Diese vereinfachte Bebauungsplanänderung (Satzung) ist gemäß § 12 BBauG am 5.11.1983 ortsüblich bekannt gemacht worden.

Der rechtsverbindliche Änderungsplan liegt ab 7.11.1983 öffentlich aus.

Enger Ruhe den 7.11.1983
Stadt Enger
Der Stadtdirektor
Im Auftrag
W. Schmidt
Stadtdirektor

KREIS HERFORD
DER OBERKREISDIREKTOR
- PLANUNGSAMT -
HERFORD, DEN 25. Jan. 1983
IM AUFTRAGE [Signature]

bitte wenden