


2. Änderung des Bebauungsplanes Nr. 36
Gewerbegebiet „Auf dem Bruche“
der Stadt Enger

Offenlegungsausfertigung

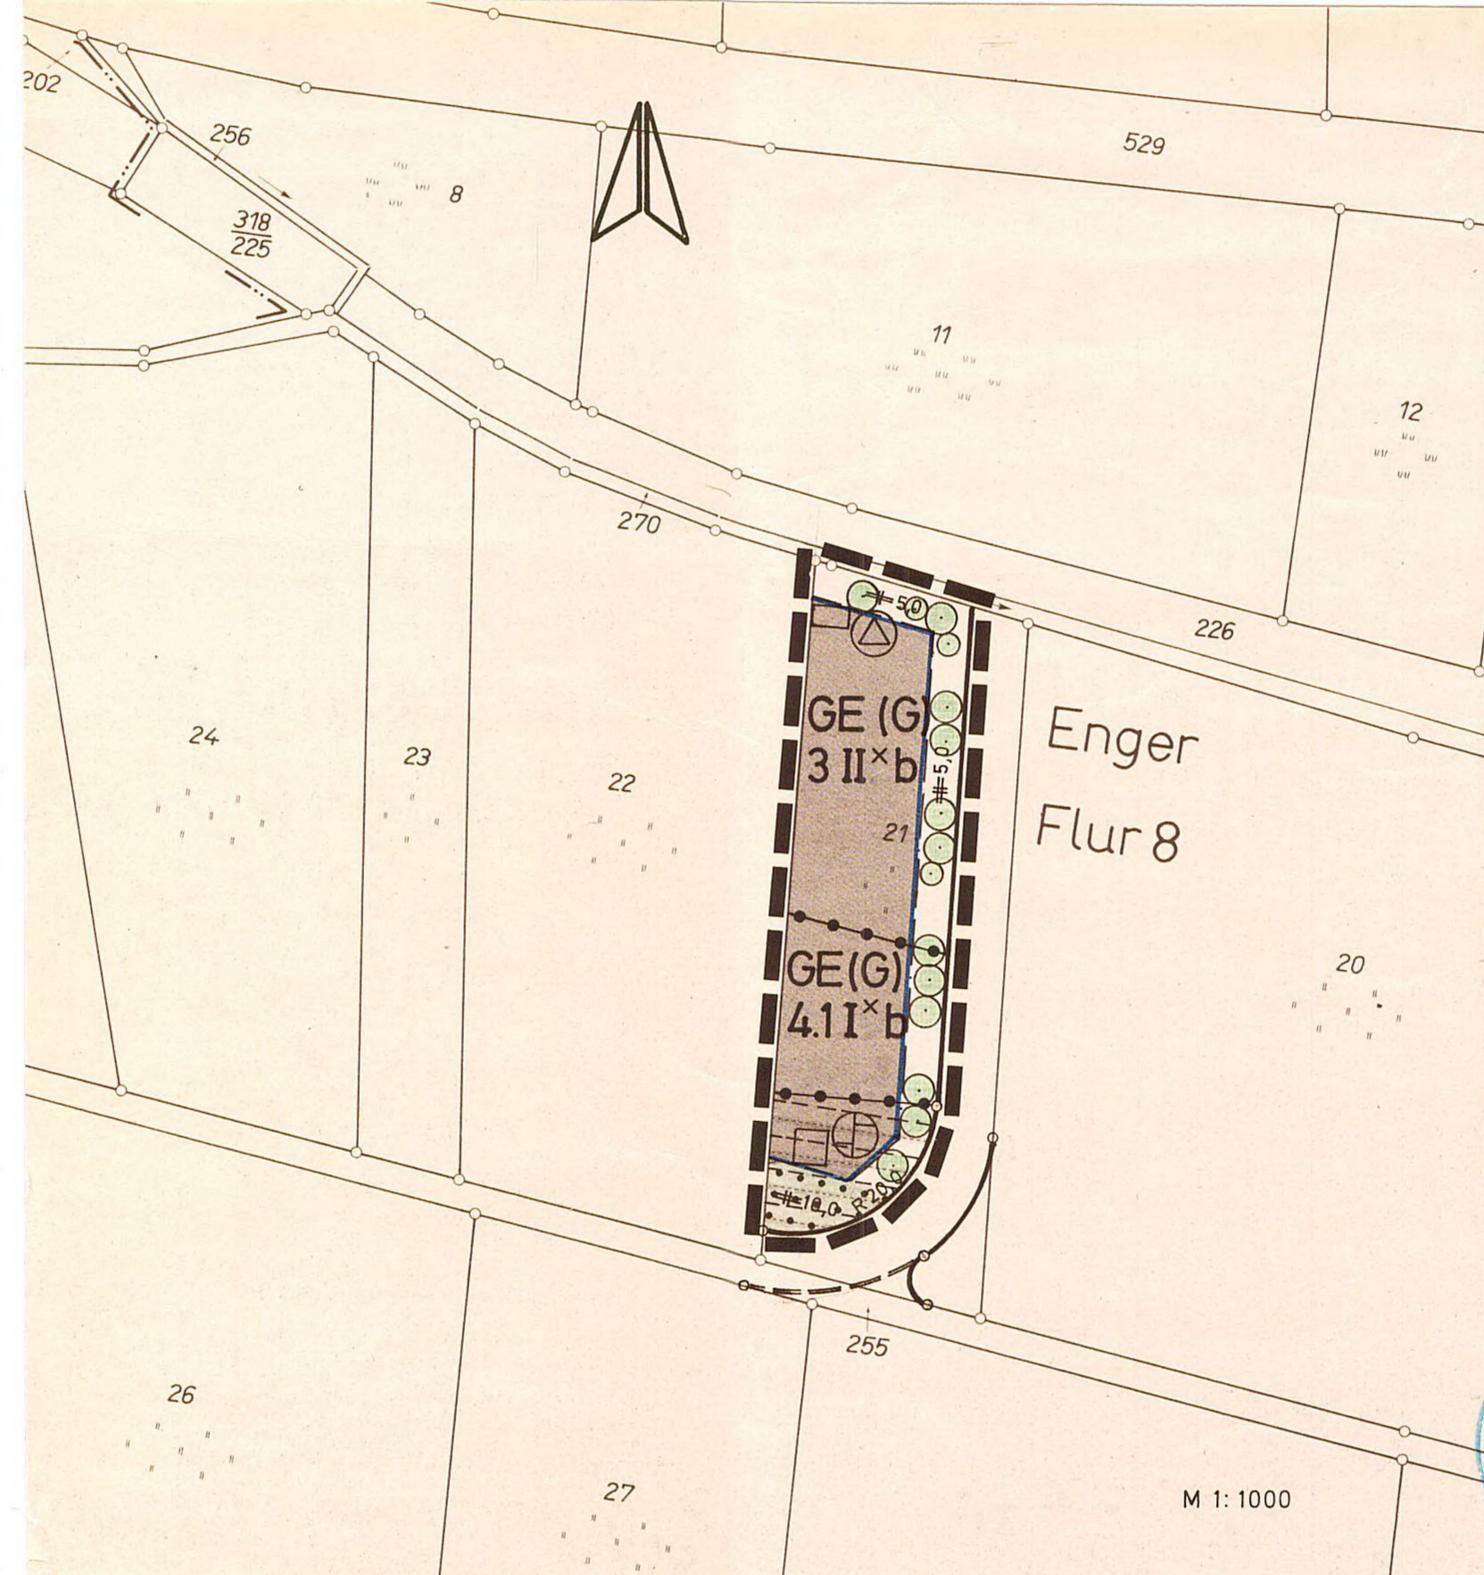

- Geltungsbereich
- Pflanzgebot
- Baugrenze
- überbaubare Grundstücksfläche
- Nutzungsgrenze
- Umformerstation
- Straßenbegrenzungslinie
- Pflanzstreifen
- Pumpwerk
- Fläche für Versorgungsanlagen

M 1:1000

<p>Rechtsgrundlagen:</p> <p>1.) §§ 2, 2a, 8-10 BBauG i. d. F. vom 18.8.76 (BGB1. I S. 2256), zuletzt geändert durch Gesetz vom 6.7.1979 (BGB1. I S. 949)</p> <p>2.) BauNVO i.d.F. vom 15.9.1977 (BGB1. I S. 1763)</p>	<p>Dieser Plan ist entworfen von:</p> <p>Kreis Herford Der Oberkreisdirektor Planungsamt</p> <p>Herford, den 12. Juni 1987</p> <p>Im Auftrage <i>[Signature]</i> [Sehmalmeier] Dipl.-Ing.</p>	<p>Die Übereinstimmung mit dem Offenlegungsplan vom wird bescheinigt.</p> <p>....., den</p> <p>.....</p>
<p>Diese Planänderung ist gemäß § 2 (1) des Bundesbaugesetzes durch Beschluß des Rates der Stadt (Gem.) vom 25.5.87 aufgestellt worden.</p> <p>Enger, den 26.5.87</p> <p><i>[Signature]</i> [Rätzke] Ratsherr 1. stv. Bürgermeister</p>	<p>Gem. Ratsbeschluß v..... ist die Bürgerbeteiligung vom 15.6.-15.7.87 nach § 2a(2-5) BBauG durchgeführt worden.</p> <p>Enger, den 16.7.87</p> <p><i>[Signature]</i> [Flakowski] Der Stadtdirektor im Auftrag</p>	<p>Diese Planänderung hat einschließlich der Begründung gemäß § 2a (6) des Bundesbaugesetzes vom 22.3.1988 bis 22.4.1988 öffentlich ausgelegt.</p> <p>Enger, den 23.4.88</p> <p><i>[Signature]</i> [Flakowski] Der Stadtdirektor im Auftrag</p>
<p>Diese Planänderung ist gemäß § 10 des Bundesbaugesetzes und gemäß § 81 Abs. 4 der BauO NV vom Rat der Stadt (Gem.) am als Satzung beschlossen worden.</p> <p>Enger, den 31.5.88</p> <p><i>[Signature]</i> [Ebniger] Ratsherr Bürgermeister</p>	<p>Diese Planänderung wurde gem. § 11 Baugesetzbuch am 14.10.1988 angezeigt. Siehe Verfügung des Regierungspräsidenten vom 17.11.1988</p> <p>Detmold, den 17.11.88</p> <p>Az.: 35.21.11-3021/5.45</p> <p><i>[Signature]</i> [Detmold] Der Regierungspräsident Im Auftrage</p>	<p>Gem. § 12 des BauGB ist die Durchführung des Anzeigeverfahrens sowie Ort und Zeit der Auslegung am 5.1.1989 ortsüblich bekanntgemacht worden. Die Planänderung liegt ab 5.1.1989 auf Dauer öffentlich aus.</p> <p>Enger, den 5.1.1989</p> <p><i>[Signature]</i> [Flakowski] Der Stadtdirektor im Auftrag Stadtsamtsrat</p>