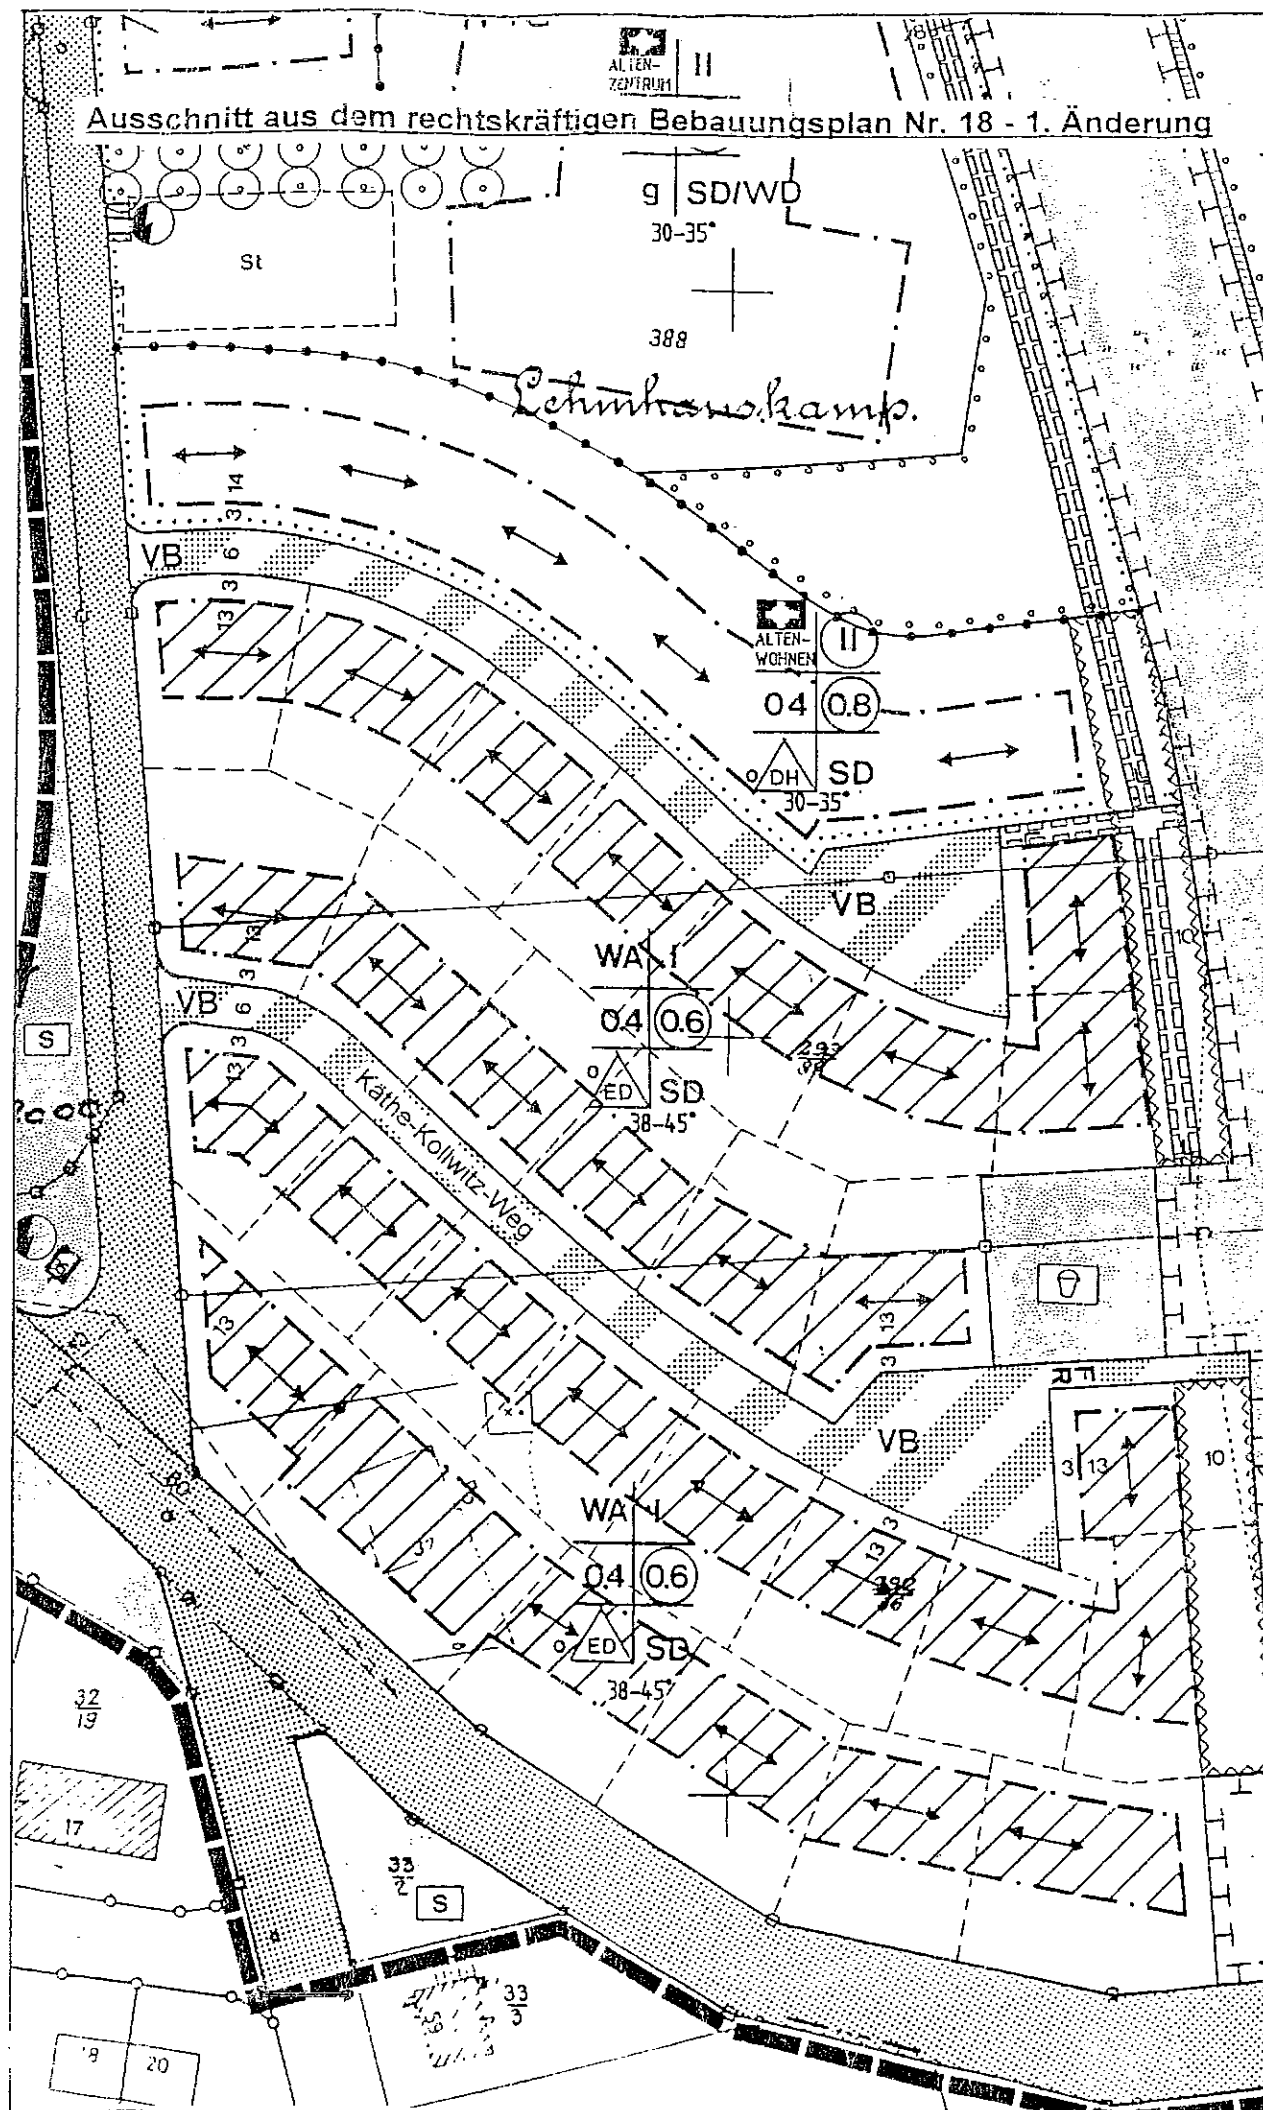


Norden

Maßstab 1 : 1000

Dieser Bebauungsplan ist gem. § 2 (1) BauGB durch Beschluß des Rates der Stadt Enger vom 21.10.96 aufgestellt worden.

Enger, den 21.10.96

Bürgermeister (Riecke)

Dieser Plan ist gem. § 10 BauGB und § 7 der Gemeindeordnung für das Land Nordrhein-Westfalen in der Fassung der Bekanntmachung vom 14.07.1994 (GV NW S. 666) vom Rat der Stadt Enger am 21.10.96 als Satzung beschlossen worden.


Enger, den 21.10.96

Bürgermeister (Riecke)

Das vereinfachte Änderungsverfahren wird nach § 13 BauGB durchgeführt. Dieser Plan liegt ab 16.12.96 zu jedermanns Einsicht öffentlich aus.

Enger, den 16.12.96

Stadtin.

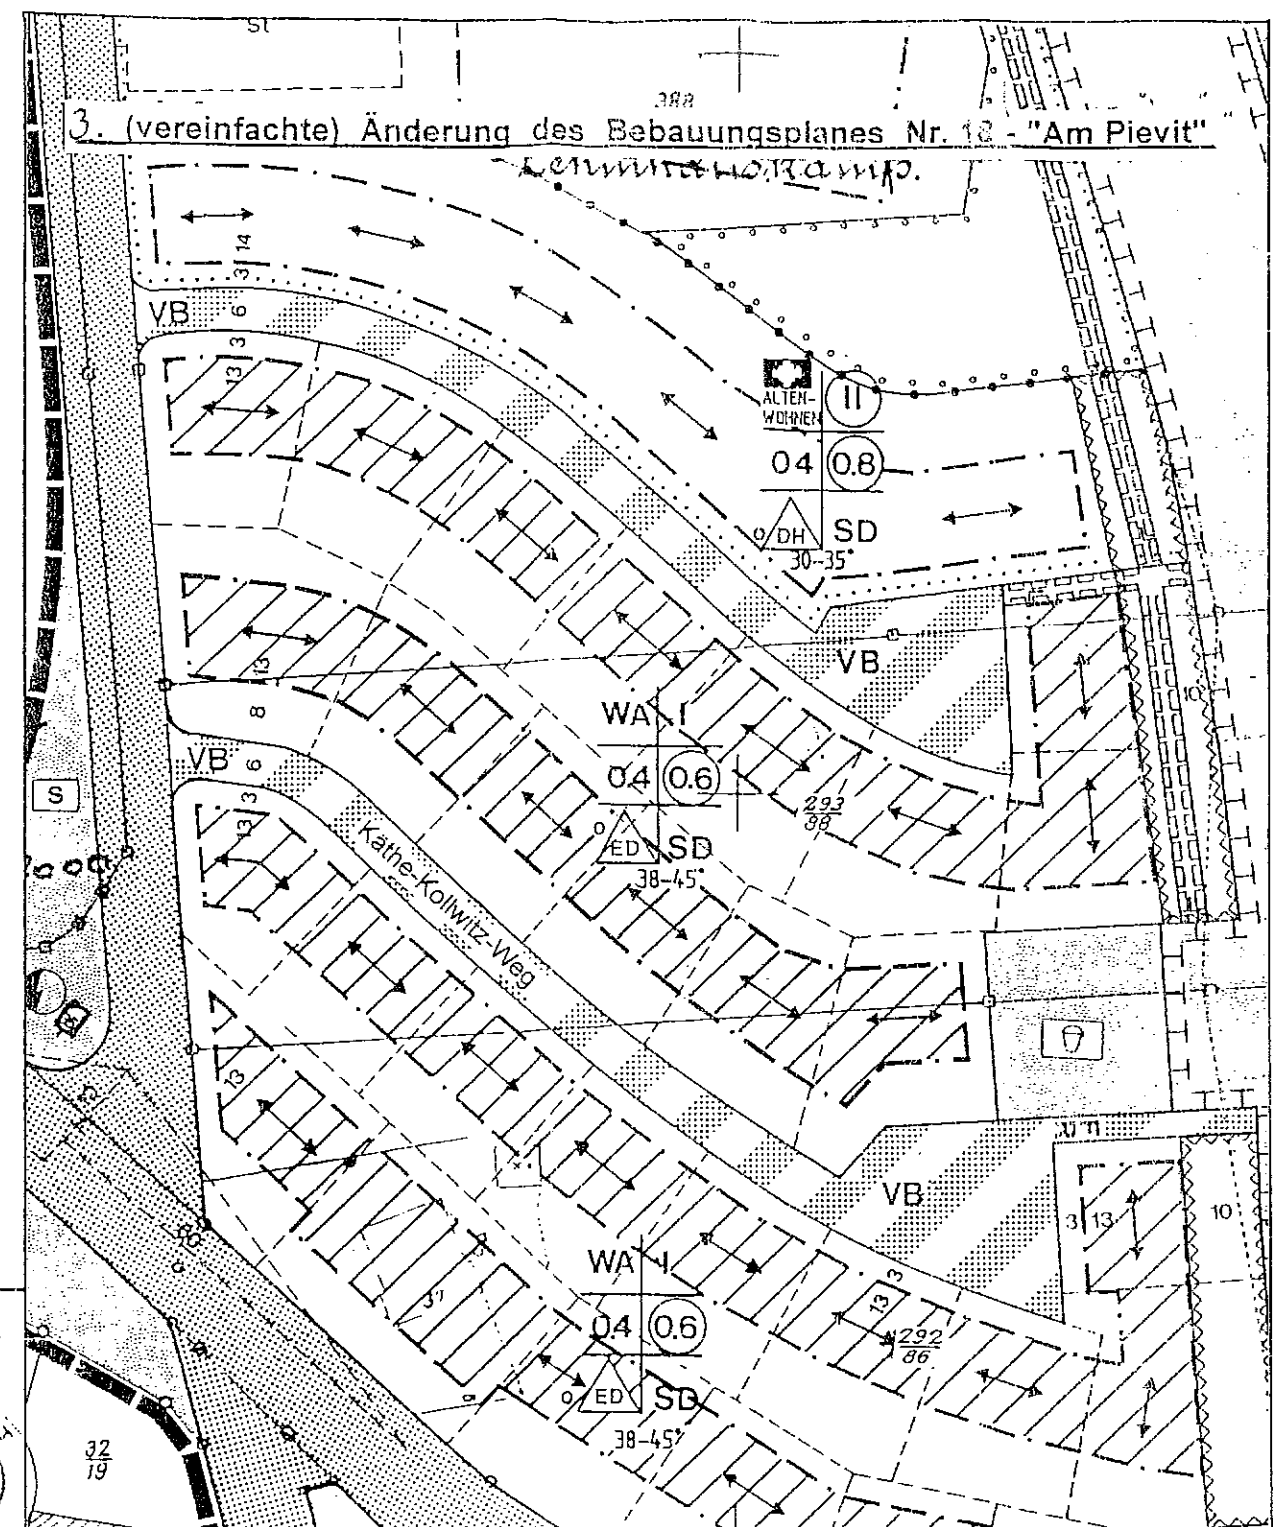

Der Rat der Stadt Enger hat in seiner Sitzung am 21.10.96 den Beschluß gefaßt, den Bebauungsplan Nr. 18 - 1. Änderung "Am Pievit" zu ändern.

- Die überbaubare Fläche nördlich des Käthe-Kollwitz-Weges wird um 5 m nach Norden verschoben.

Die Änderung berührt die Grundzüge der Planung nicht. Das vereinfachte Änderungsverfahren wird nach § 13 BauGB durchgeführt.

**ARCHITEKTUR
STADTPLANUNG
KOMMUNALBERATUNG**

33689 Bielefeld - Sennestadt, Vennhofallee 97
Telefon 05205/3230 u. 6502, Telefax 05205/22679

BRIEF, DREES & PARTNER
Architekten BDA
Stadtplaner SRL