
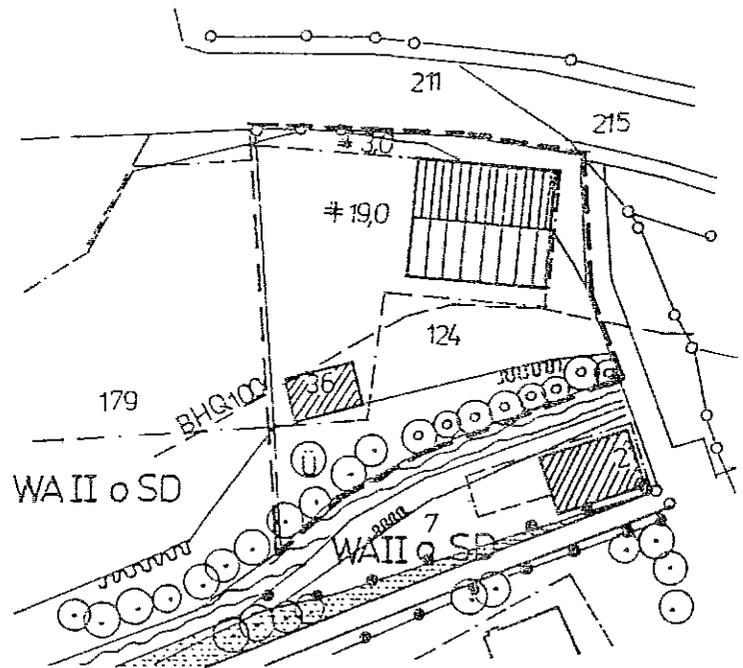


1. vereinfachte Änderung des Bebauungsplanes Nr. 30 "Maiwiese" in der Stadt Enger

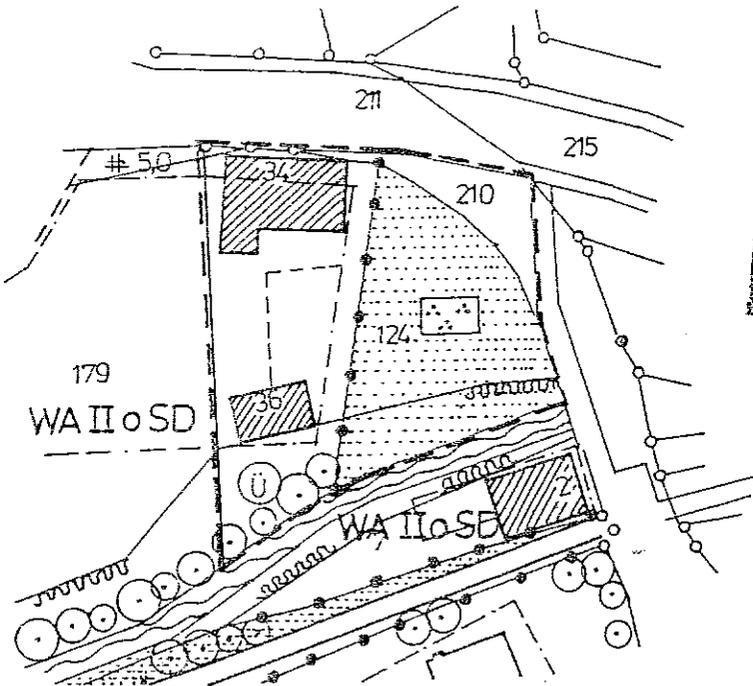

Legende

-  Grenze des Änderungsbereiches
-  Abgrenzung unterschiedlicher Nutzungen
-  Baugrenze
-  vorhandene Gebäude
-  vorgeschlagene Gebäude
-  öffentliche Grünfläche (Parkanlage)
-  vorh. Wasserlauf

-  Anpflanzen von Bäumen, Sträuchern und sonstigen Bepflanzungen entlang der Uferzone mit einem Reihen- und Pflanzabstand von 1 m. Aufgrund der besonderen Standortansprüche sind insbesondere Erlen (*Alnus glutinosa*) und Weiden (*Salix spec.*) zu verwenden. Diese Gehölzarten sind als Sträucher mit einer Mindesthöhe von 1,00 - 1,50 m zu pflanzen.
-  natürliches Überschwemmungsgebiet
Das natürliche Überschwemmungsgebiet entsprechend der BHQ 100 Linie ist von jeglicher Bebauung bzw. Nutzung, Versiegelung, Auffüllung etc. freizuhalten.

Anlage zum Bebauungsplan Nr. 30

<p>Die Bebauungsplanänderung ist gemäß §13 des Baugesetzbuches vom 8.12.1986 - BGB S. 2253 auf Beschluß der Stadt - Gemeinde vom <u>02.09.99</u> erfolgt.</p> <p>Enger, den <u>02.09.99</u></p> <p>Bürgermeister (Rieke)</p>	<p>Diese vereinfachte Bebauungsplanänderung ist gemäß §10 BauGB vom Rat der Stadt - Gemeinde am <u>02.09.99</u> beschlossen worden.</p> <p>Enger, den <u>02.09.99</u></p> <p>Bürgermeister (Rieke)</p>	<p>Diese vereinfachte Bebauungsplanänderung (Satzung) ist gemäß §12 BauGB am <u>11.09.99</u>ortsüblich bekanntgemacht worden. Der rechtsverbindliche Änderungsplan liegt ab <u>13.09.99</u> öffentlich aus.</p> <p>Enger, den <u>11.09.99</u></p> <p>Stadt Enger - Der Bürgermeister- (Flakowski)</p>
--	--	---

Stadt Enger
Bahnhofstr. 44
32130 Enger

1:1000


Planauskunft
WebGIS Kreis Herford



Bearbeiter:
Petra Kraus

Datum:
11.02.2015

Uhrzeit:
12:00

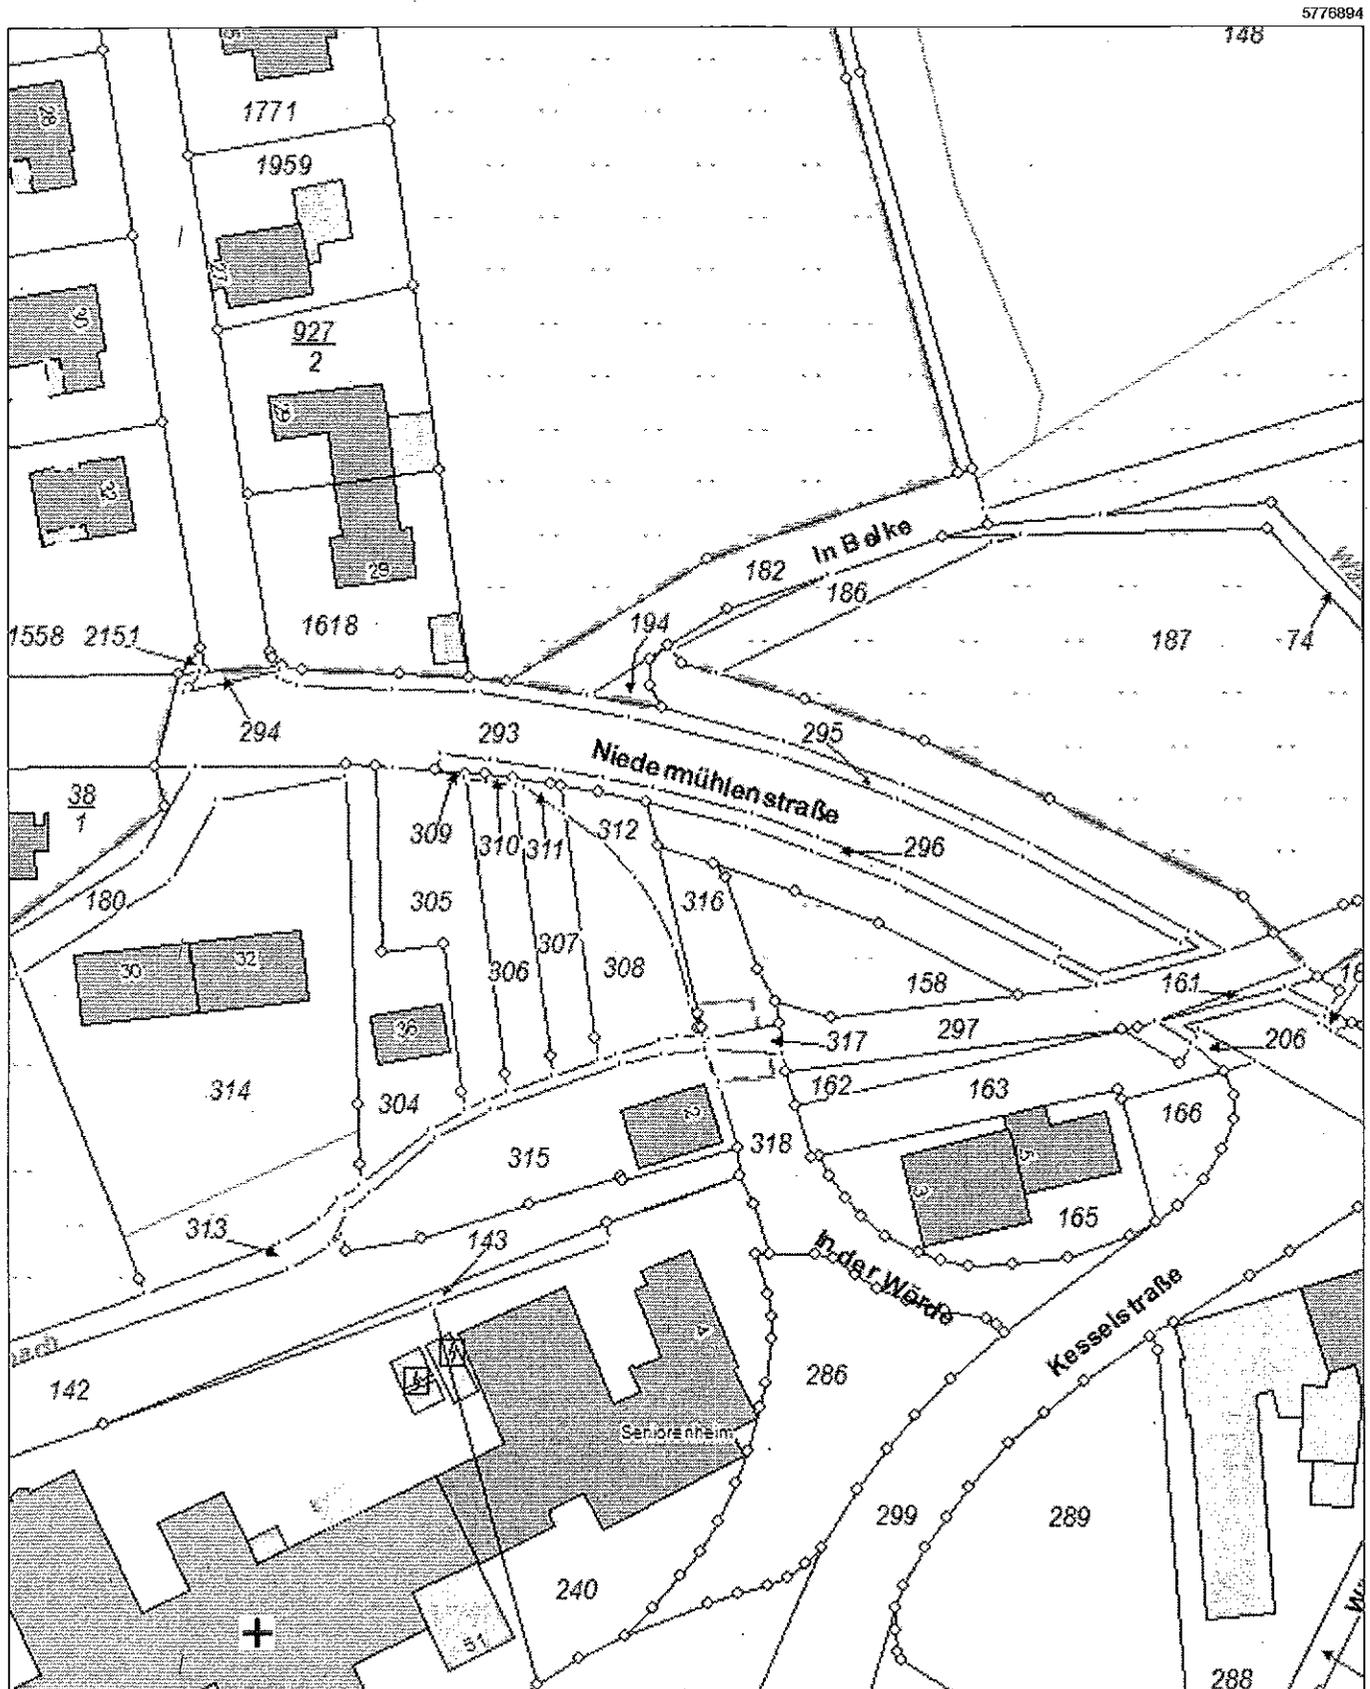

5776894

470343

470163

5776674

Maßstab: 1:1000 Meter

Der Auszug wurde mit einem Internet-Browser erzeugt und stellt keine amtliche Auskunft dar.
Nur für interne Zwecke!